


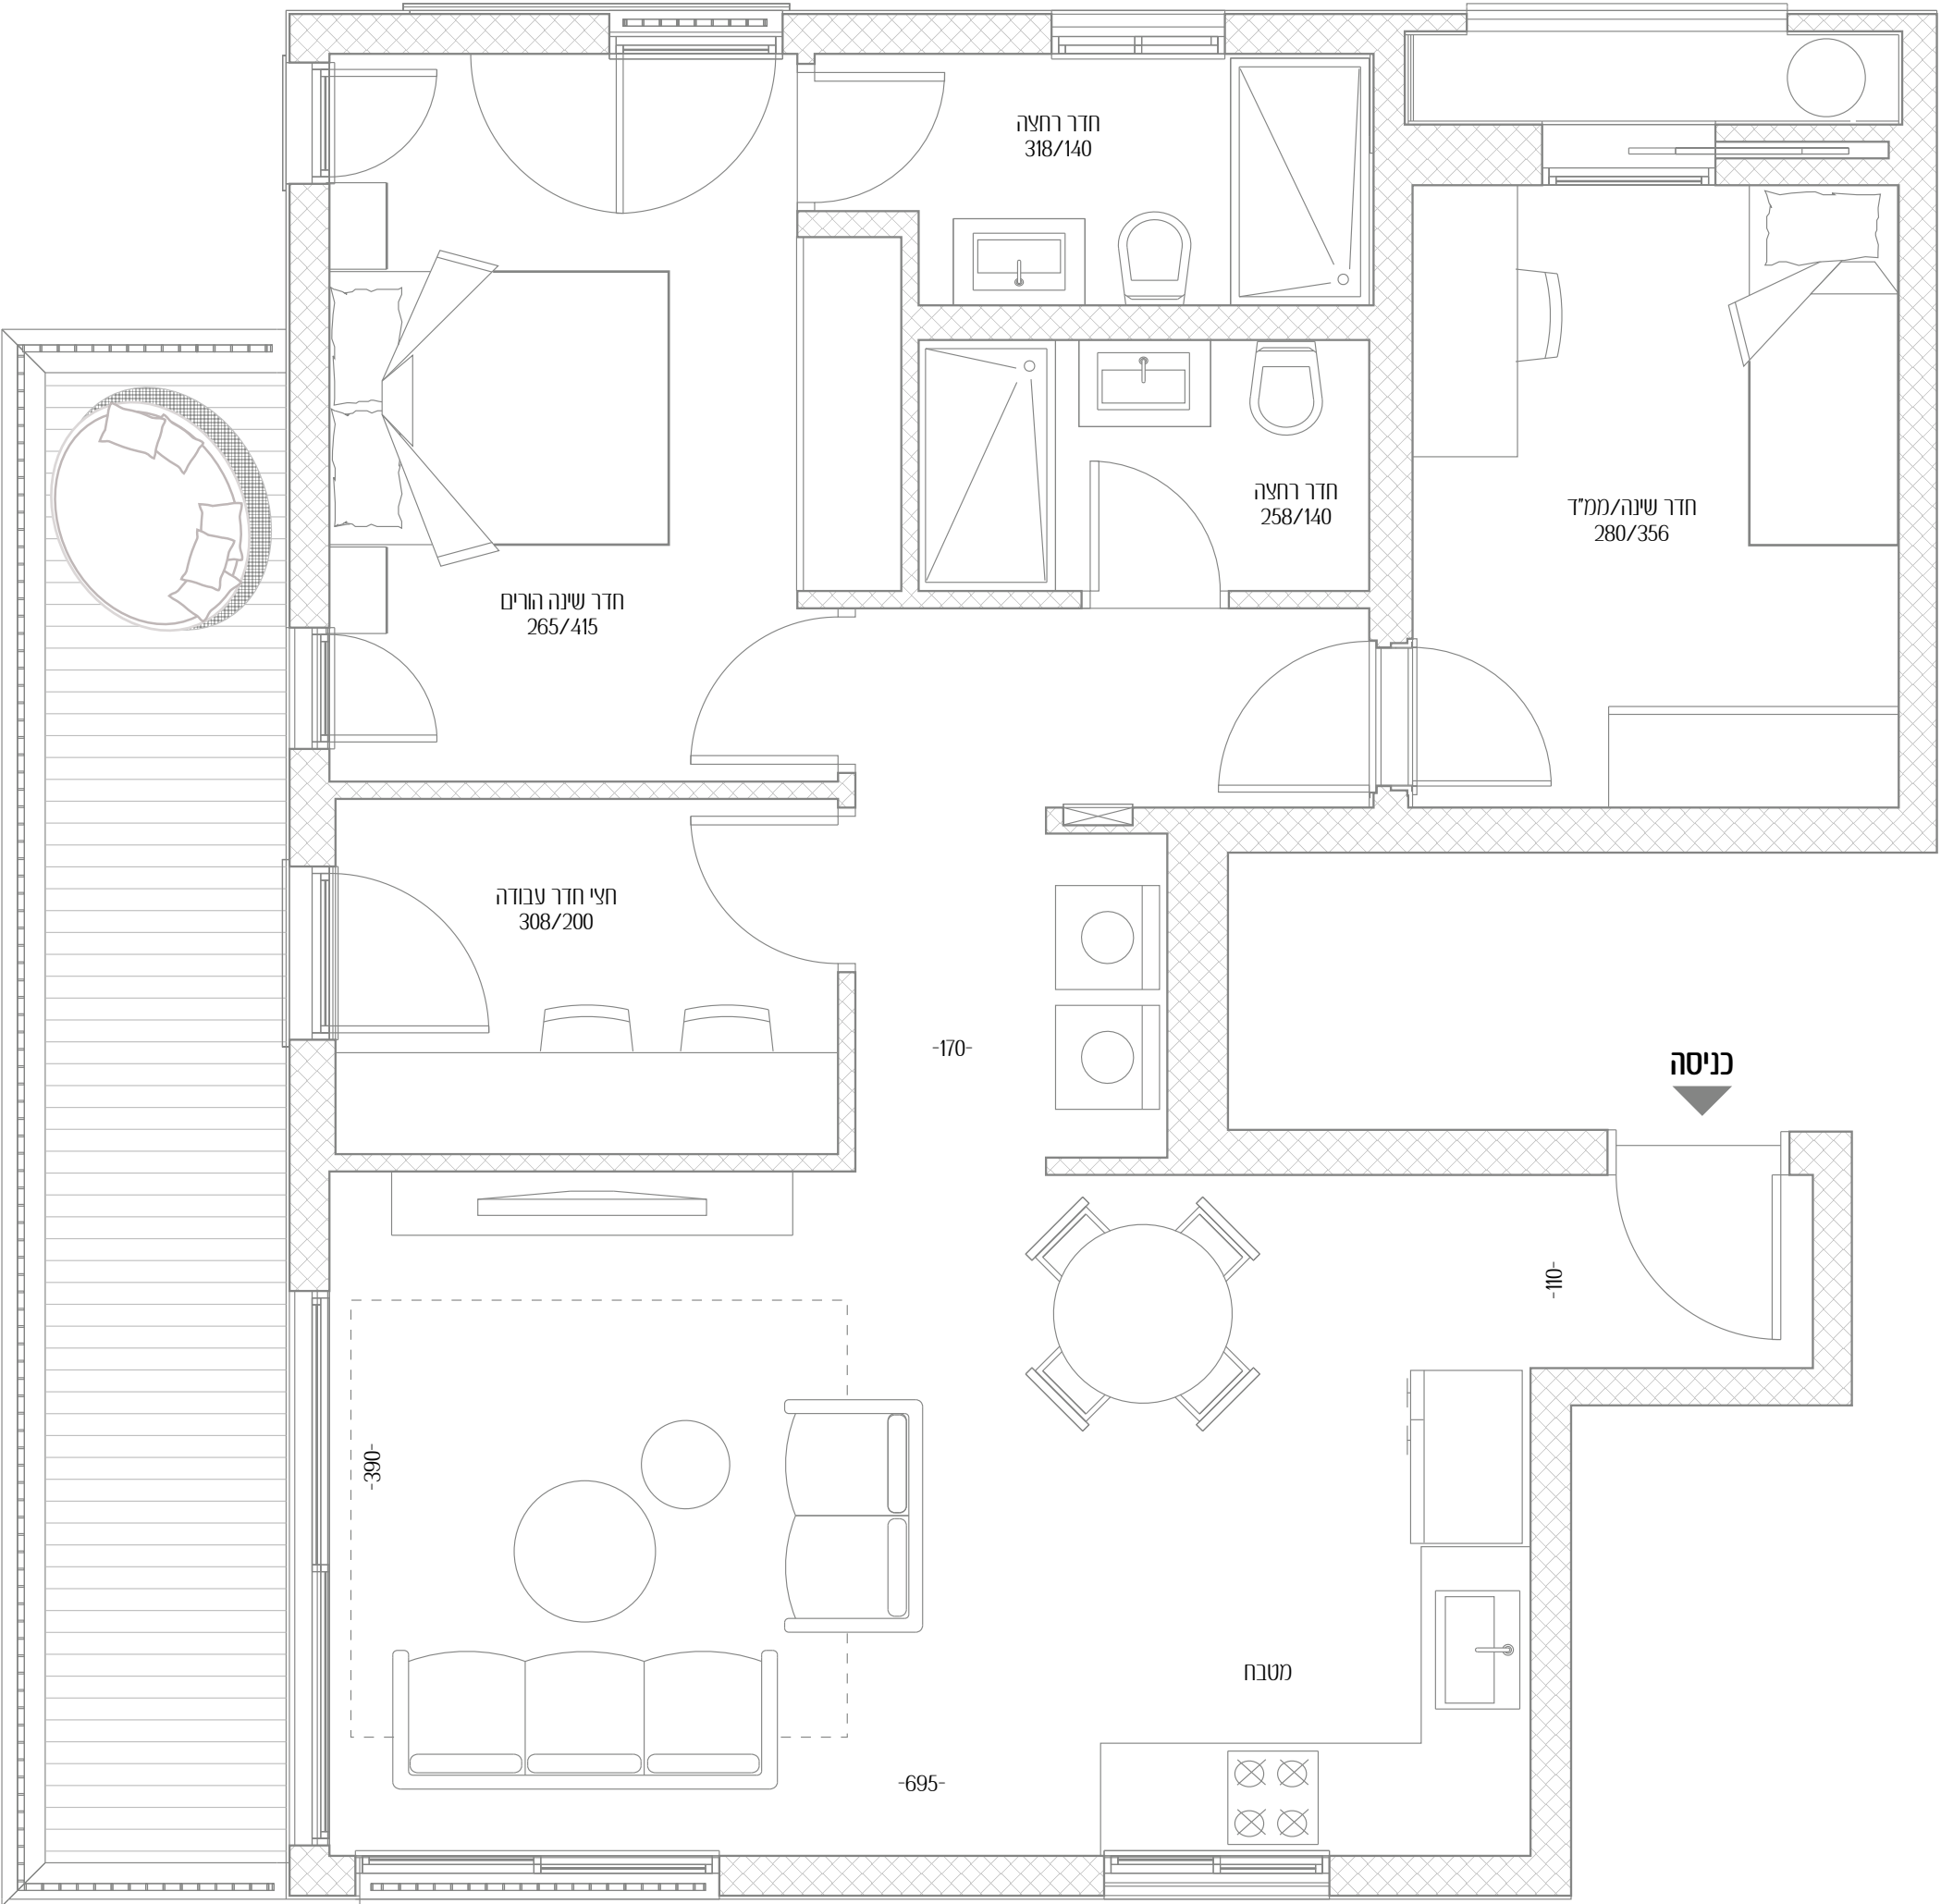

מוסינזון 5
דירת 3.5 חדרים
דירה מס' 4

4	דירה מס'
3.5	חדרים
צפון - דרום - מערב	כיווני אוויר
1	קומה
88 מ"ר	שטח דירה
14 מ"ר	שטח מרפסת

