

פומבדיתא 20-22
דירת גן 3 חדרים
דירה מס' 1

1 דירה מס'




3 חדרים

צפון - דרום - מזרח כיווני אוויר

קרקע קומה

80 מ"ר שטח דירה

128 מ"ר שטח גינה

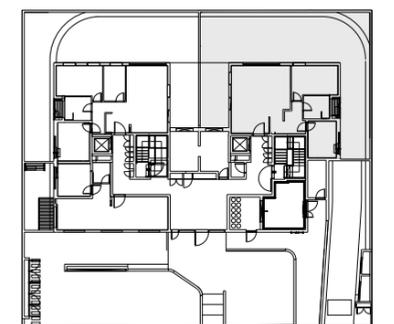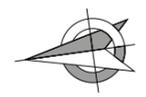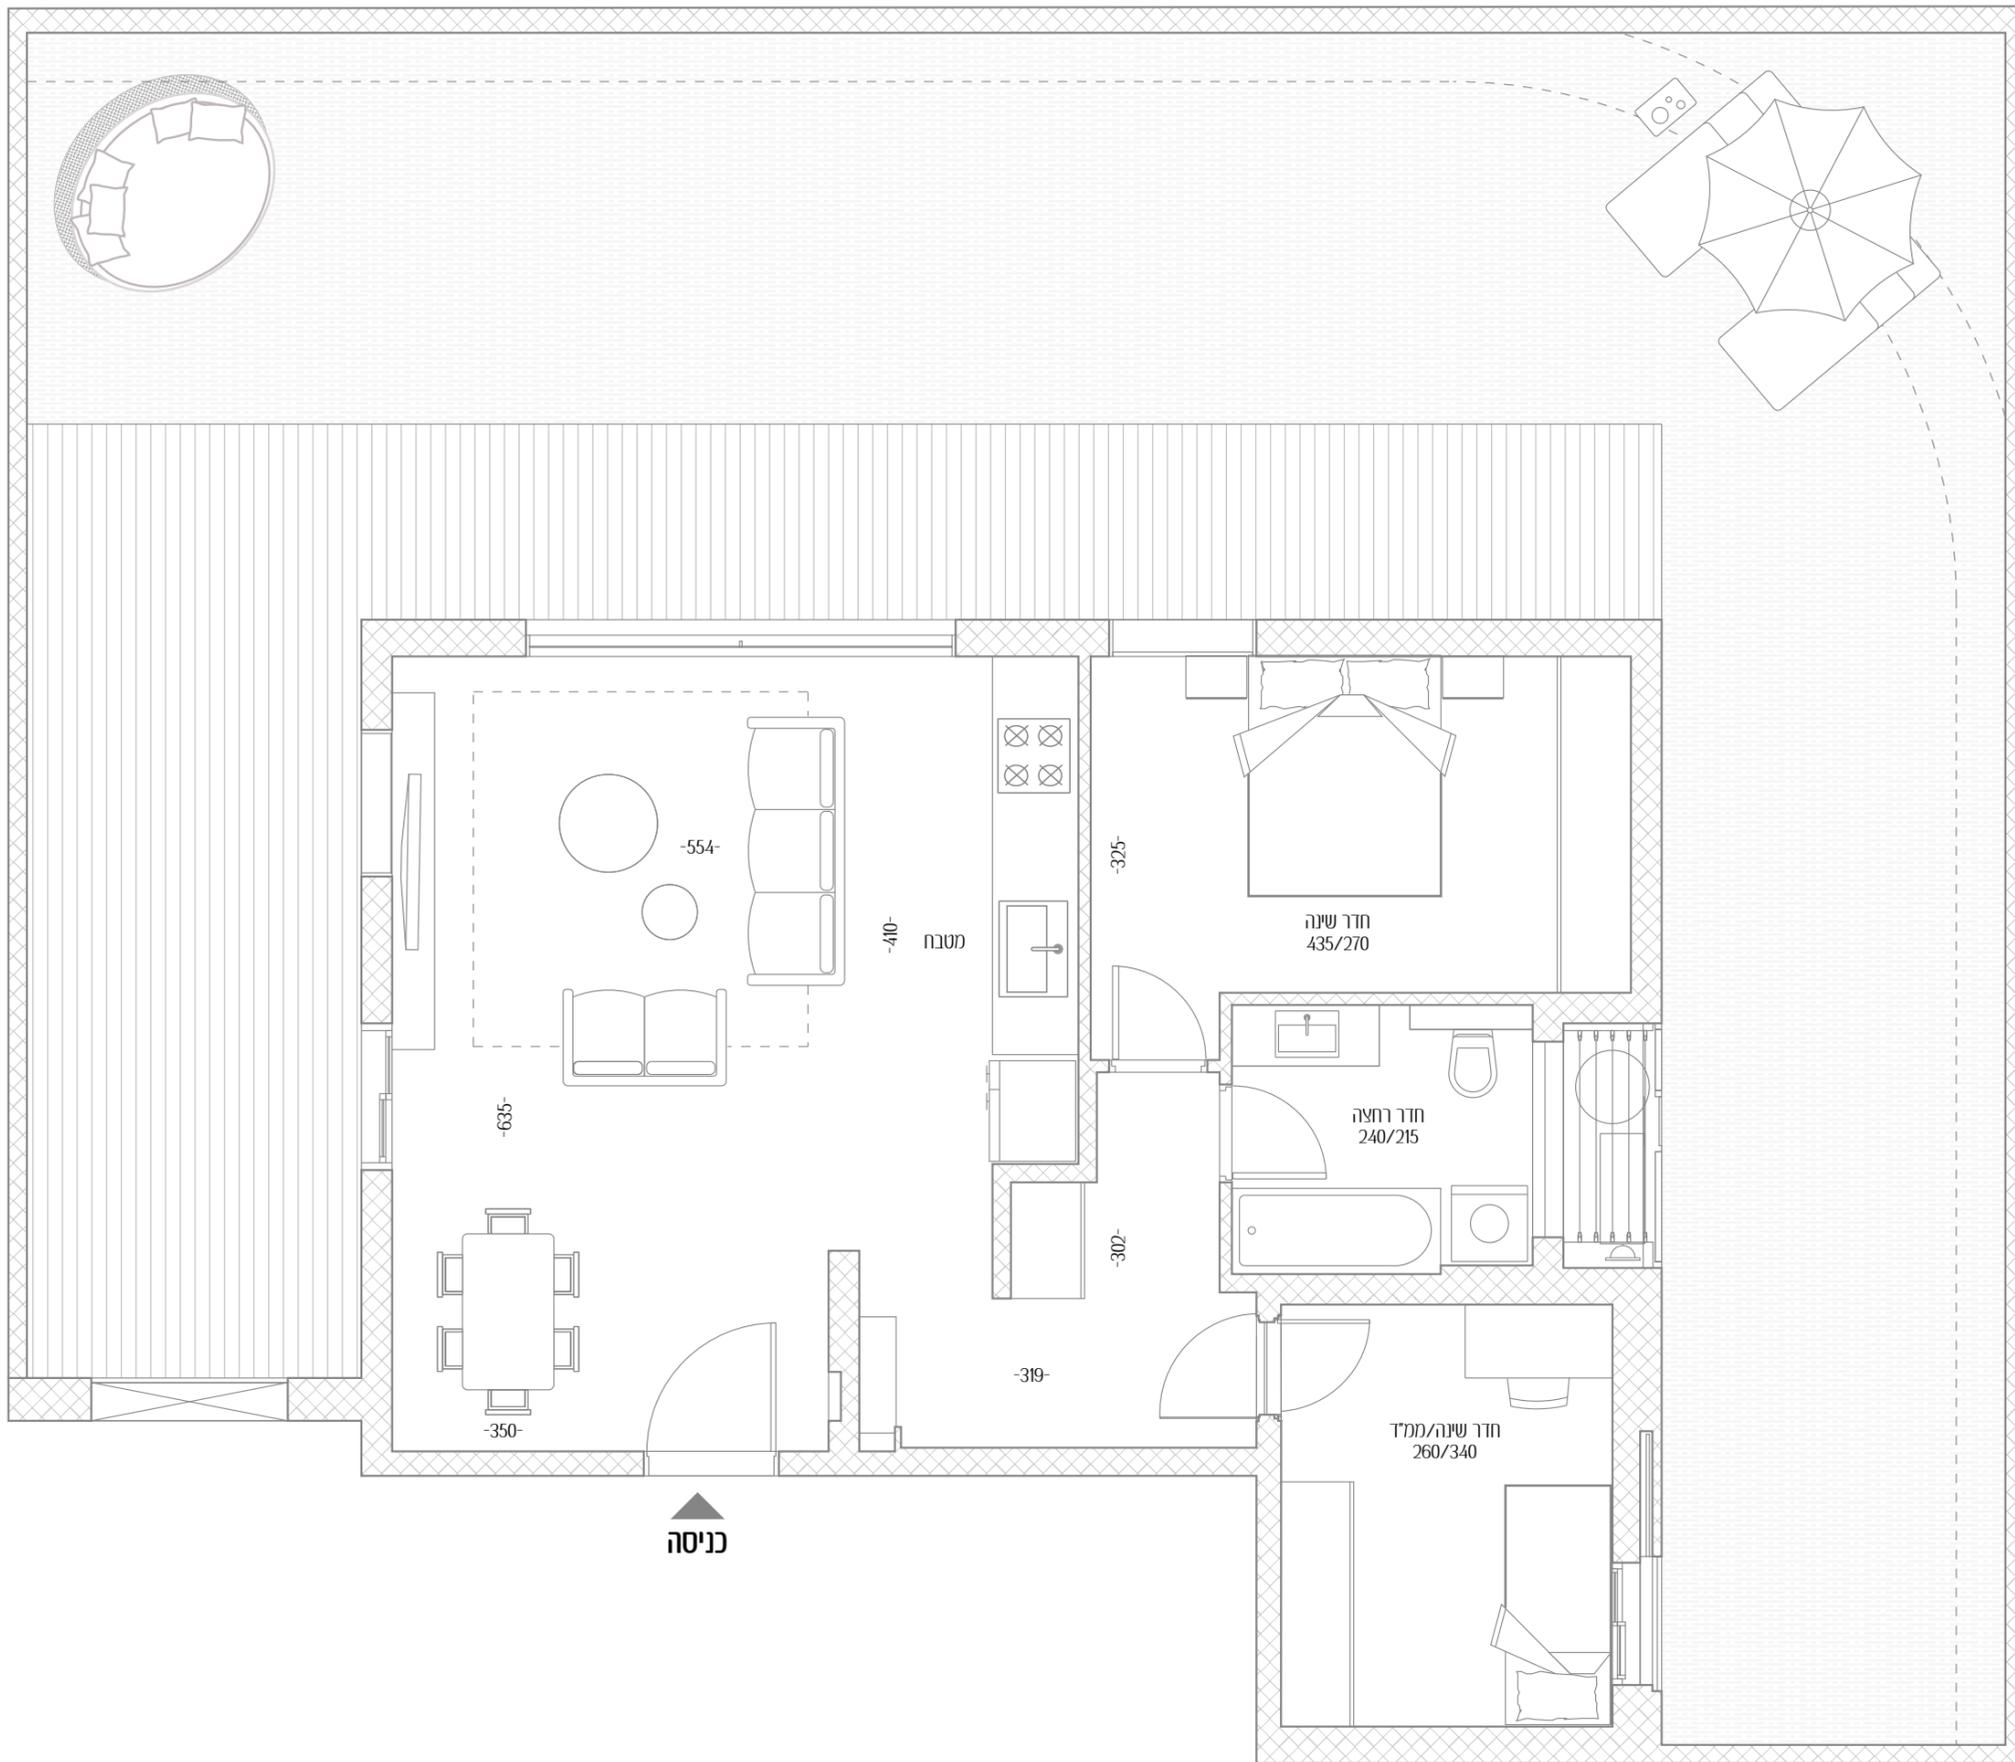

פומבדיתא