


משה שרת 36
 דירת 3.5 חדרים
 דירה מס' 17

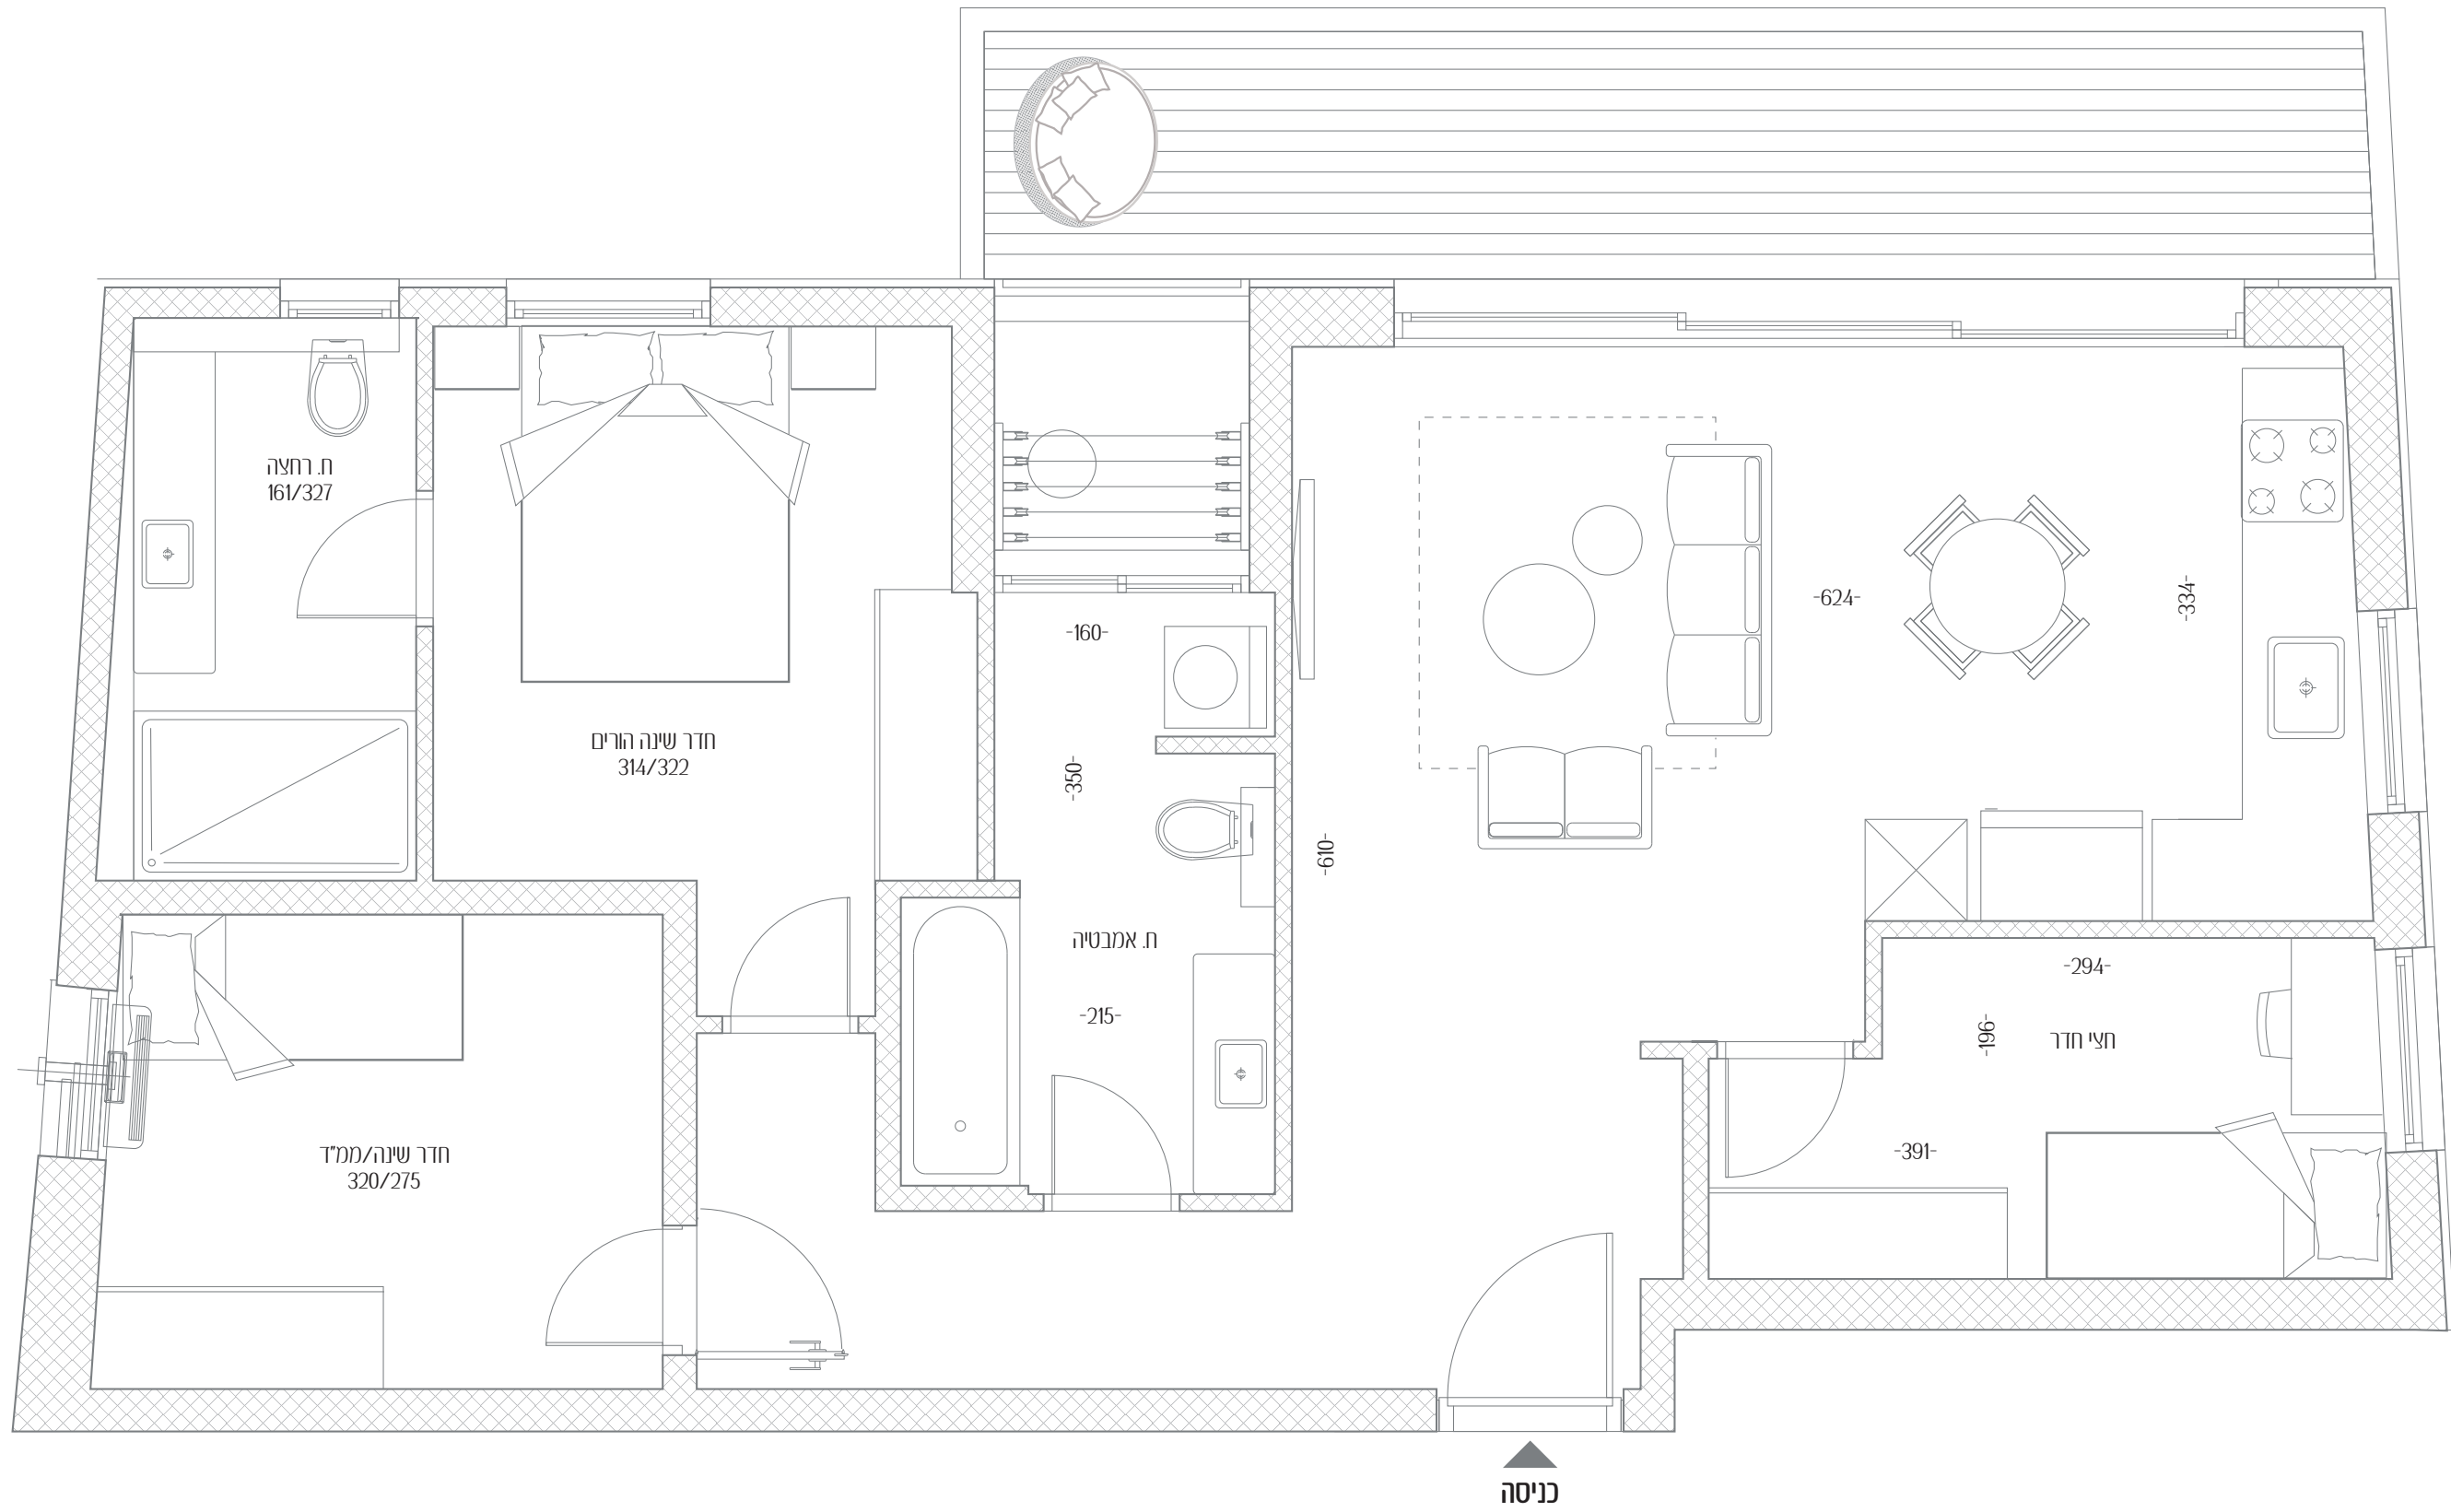

- 17 דירה מס'
- 3.5 חדרים
- צפון - דרום - מזרח כיווני אוויר
- 5 קומה
- 87 מ"ר שטח דירה
- 13 מ"ר שטח מרכזת

