



דירה מס' 10 | קומה 2

מס' חדרים: 3

שטח דירה: 62.5 מ"ר

שטח מרפסת: 12.5 מ"ר

כיווני אוויר: דרום, מערב

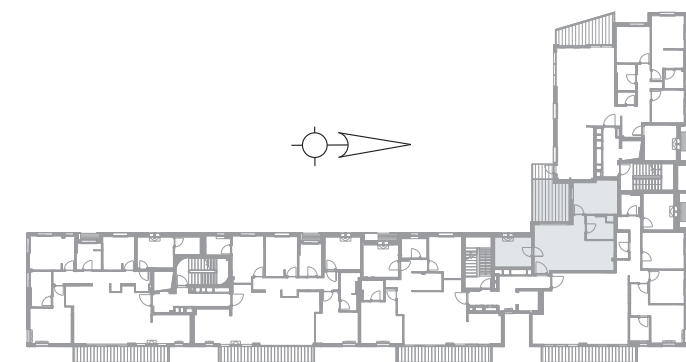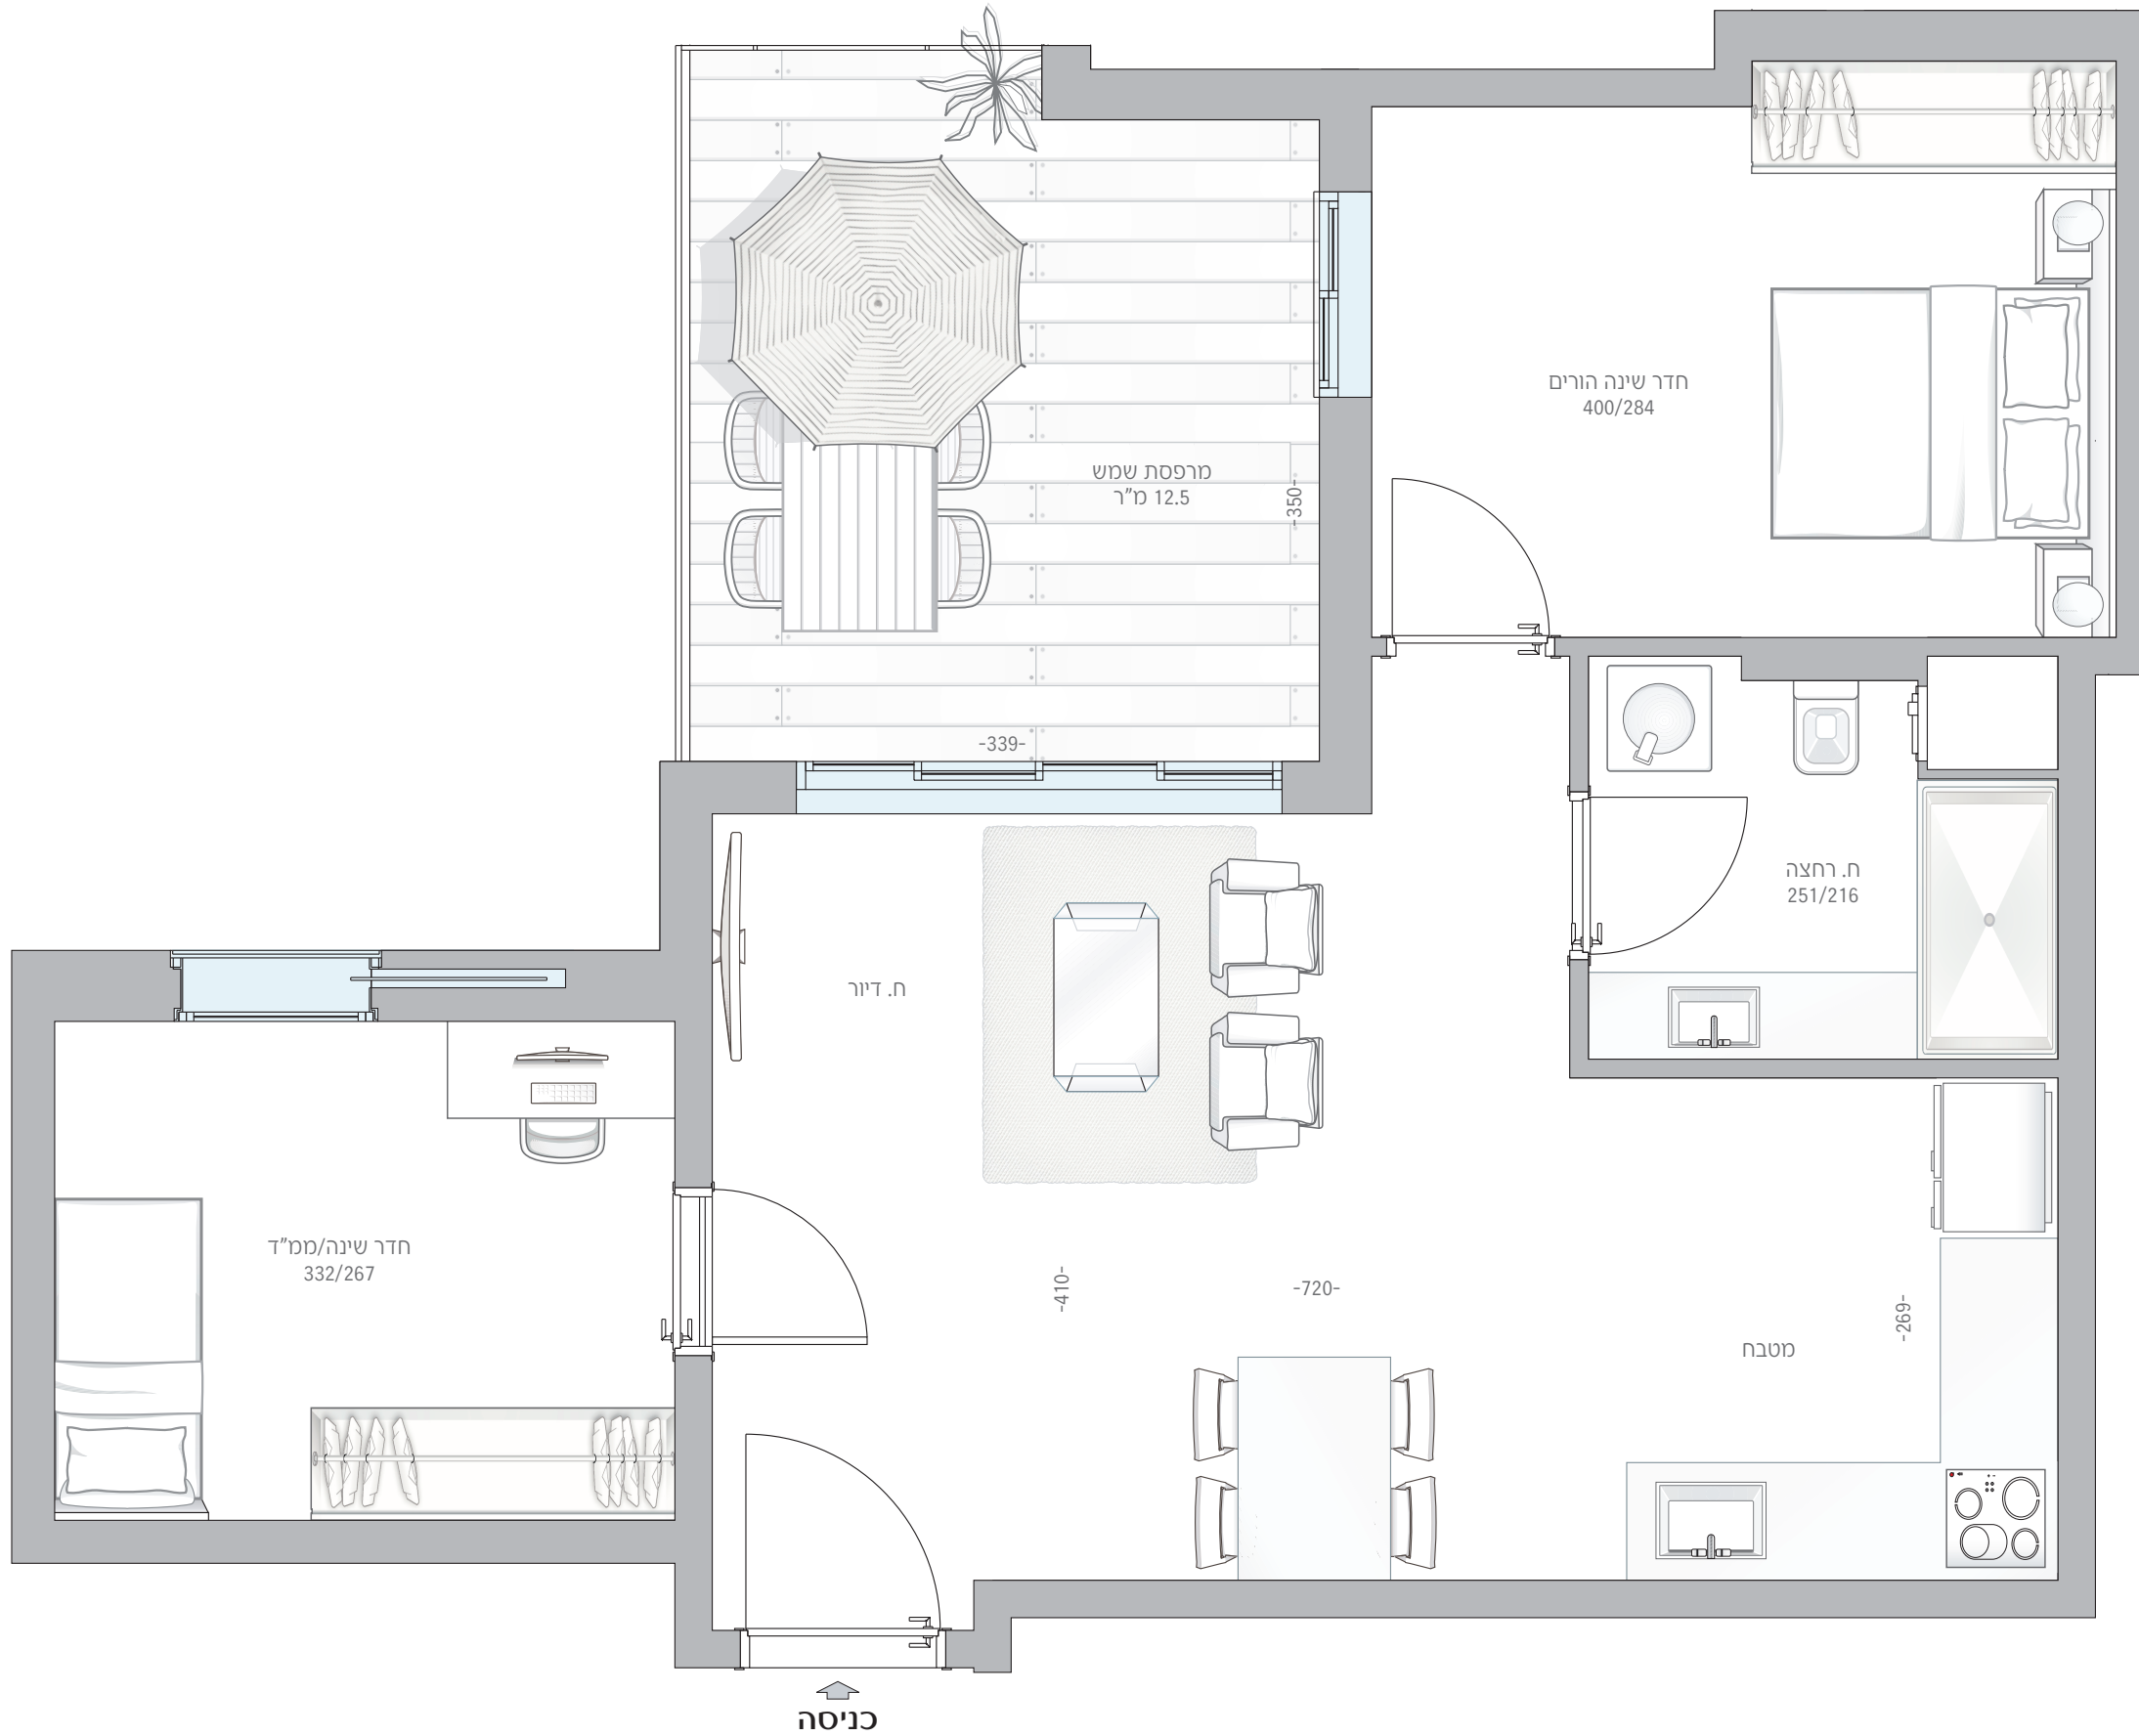

רח' ברנדיס