

ברנדיס 5

דירות מס': 3,6,9,12,15



קומות 1-4

מס' חדרים: 3

שטח דירה: 63 מ"ר

שטח מרפסת: 12 מ"ר

כיווני אוויר: דרום, מערב

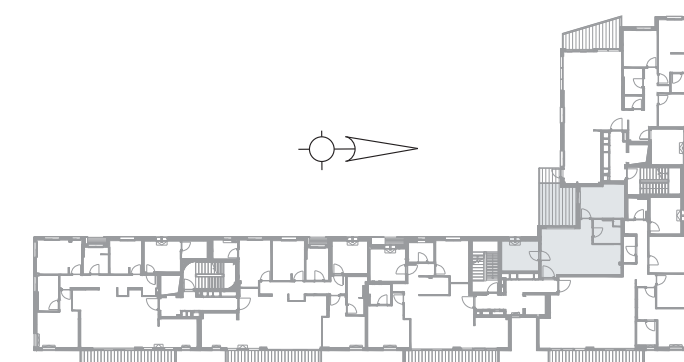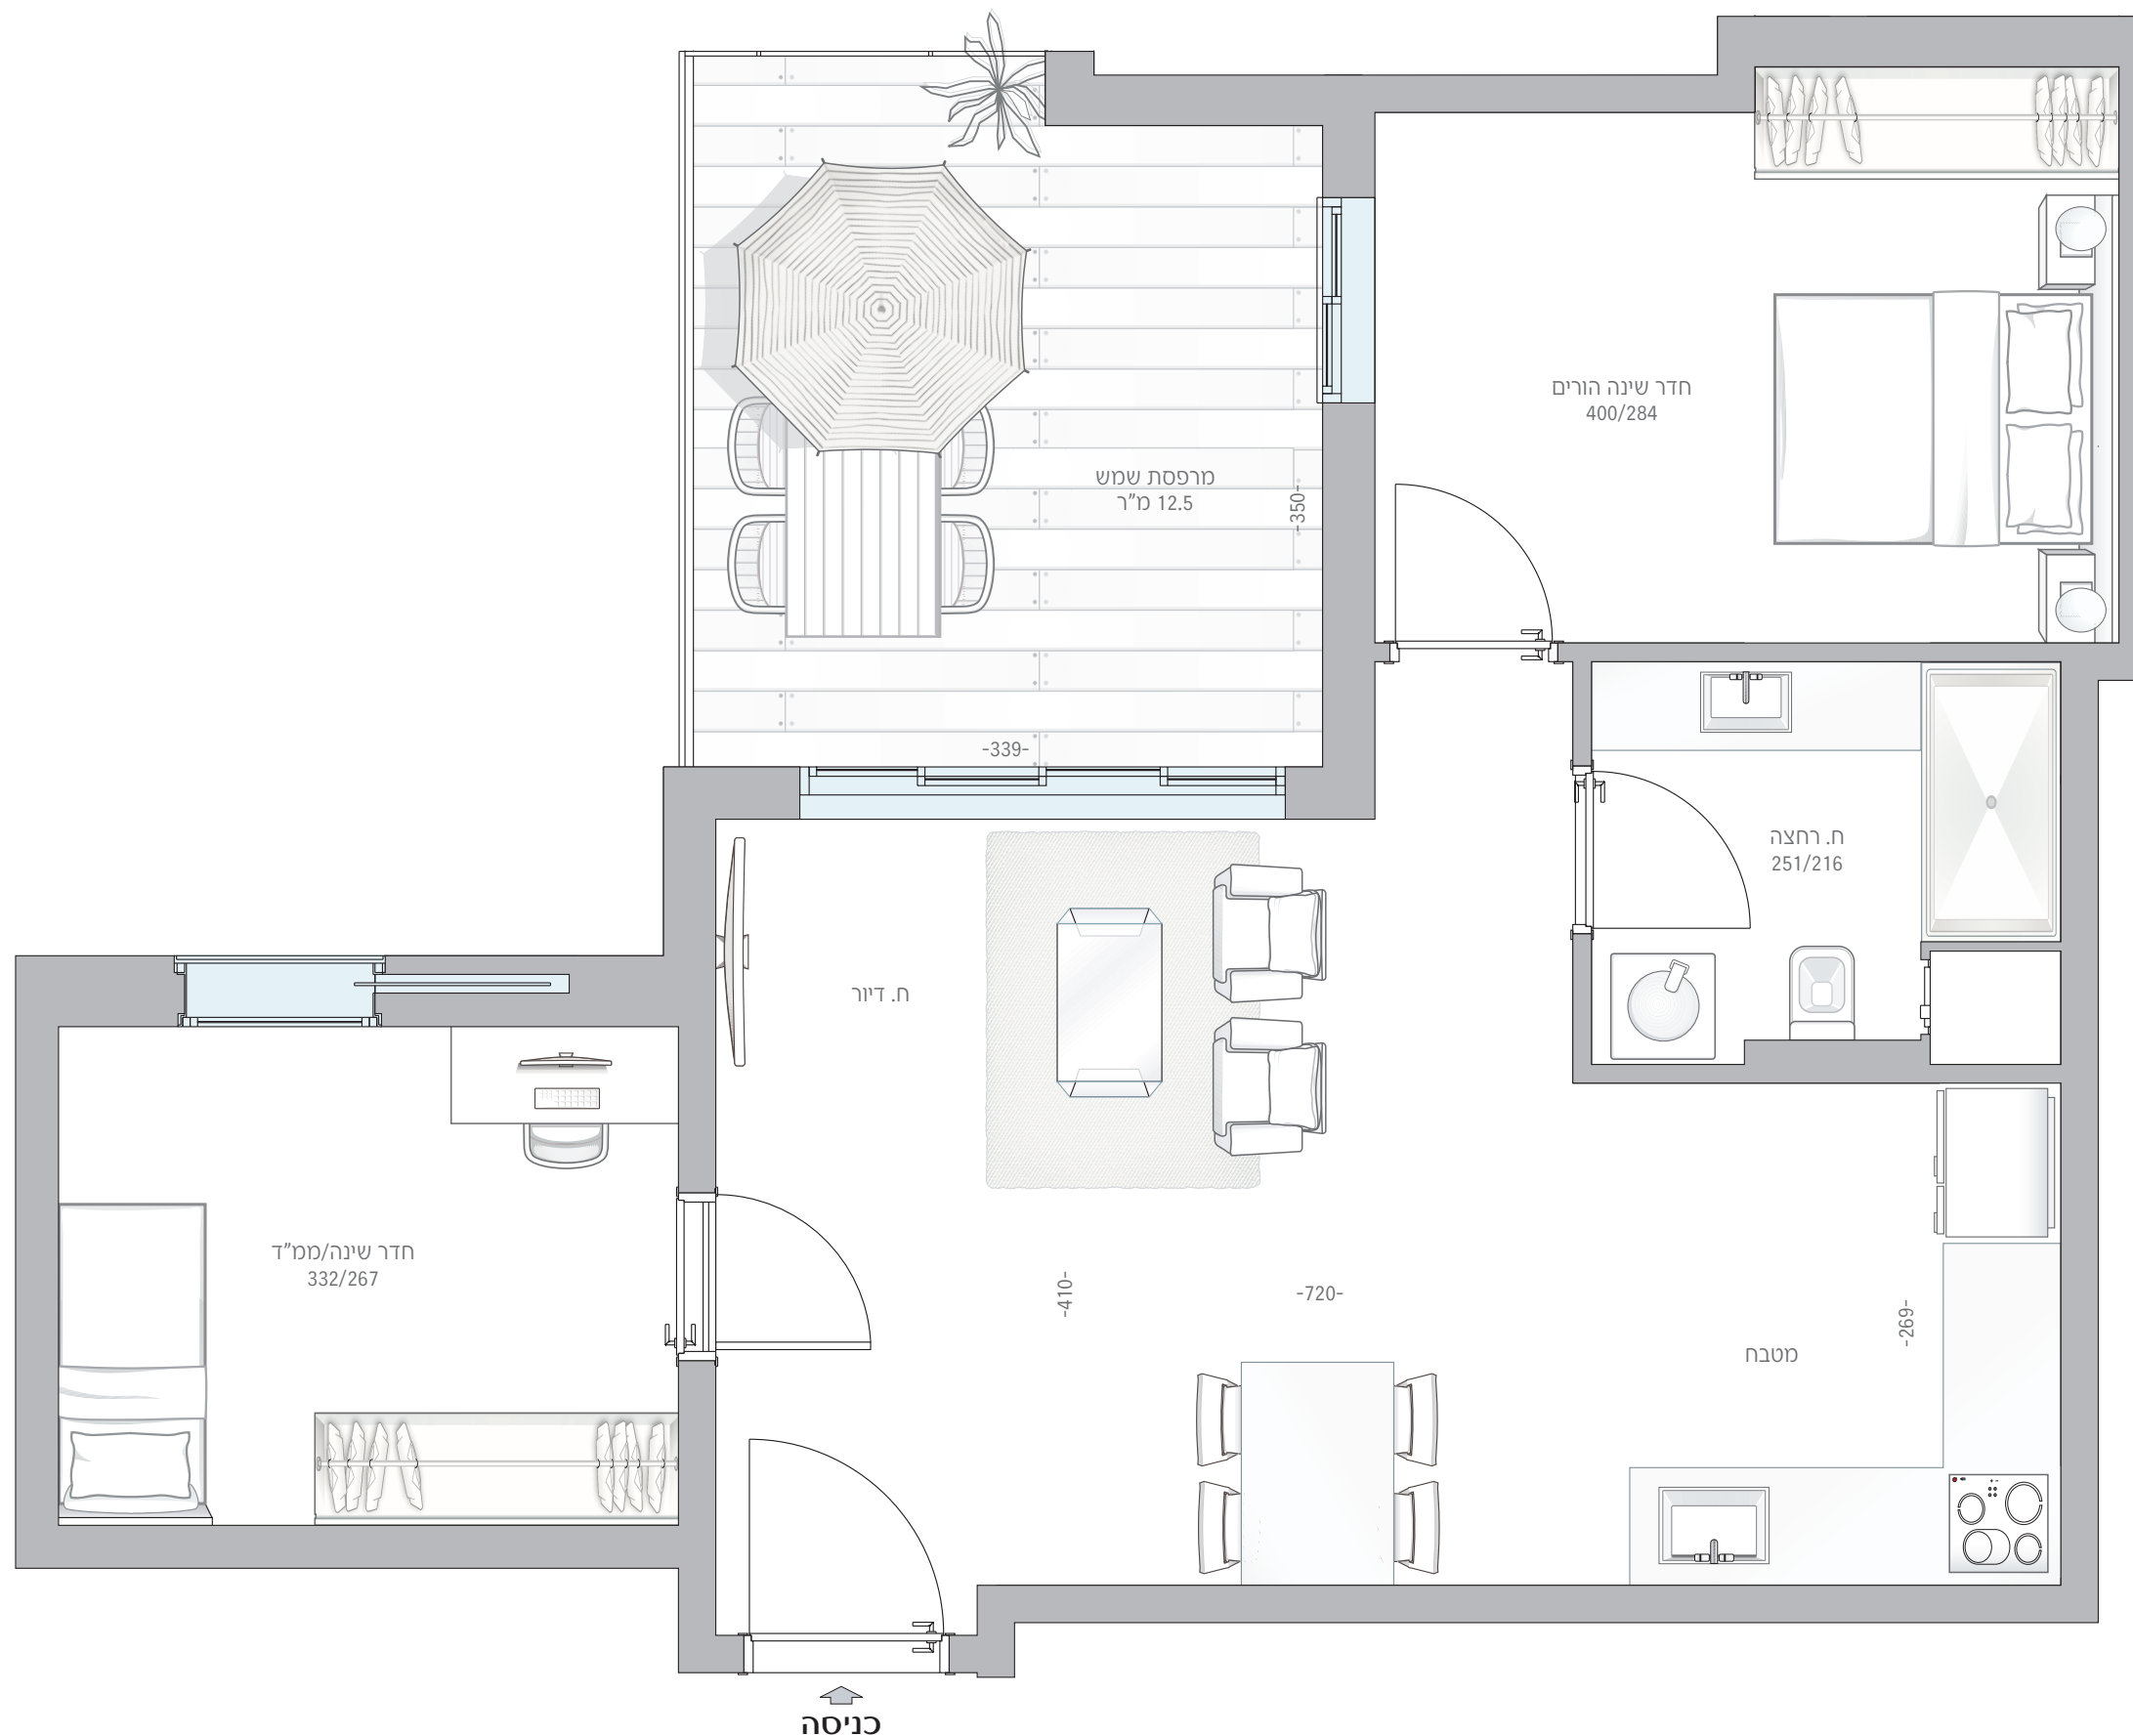

רח' ברנדיס