


מפלס עליון (קומה 2)
28 מ"ר



מפלס תחתון (כניסה)
43 מ"ר

| | |
|--|---------------------------|
| <p>קומה: 1+2 מספר חדרים: 3 שטח: 71 מ"ר קומה 1 - 42.7 מ"ר קומה 2 - 28.4 מ"ר כיוון אריר: דרום</p> | <p>דירה מס. 05</p> |
|--|---------------------------|

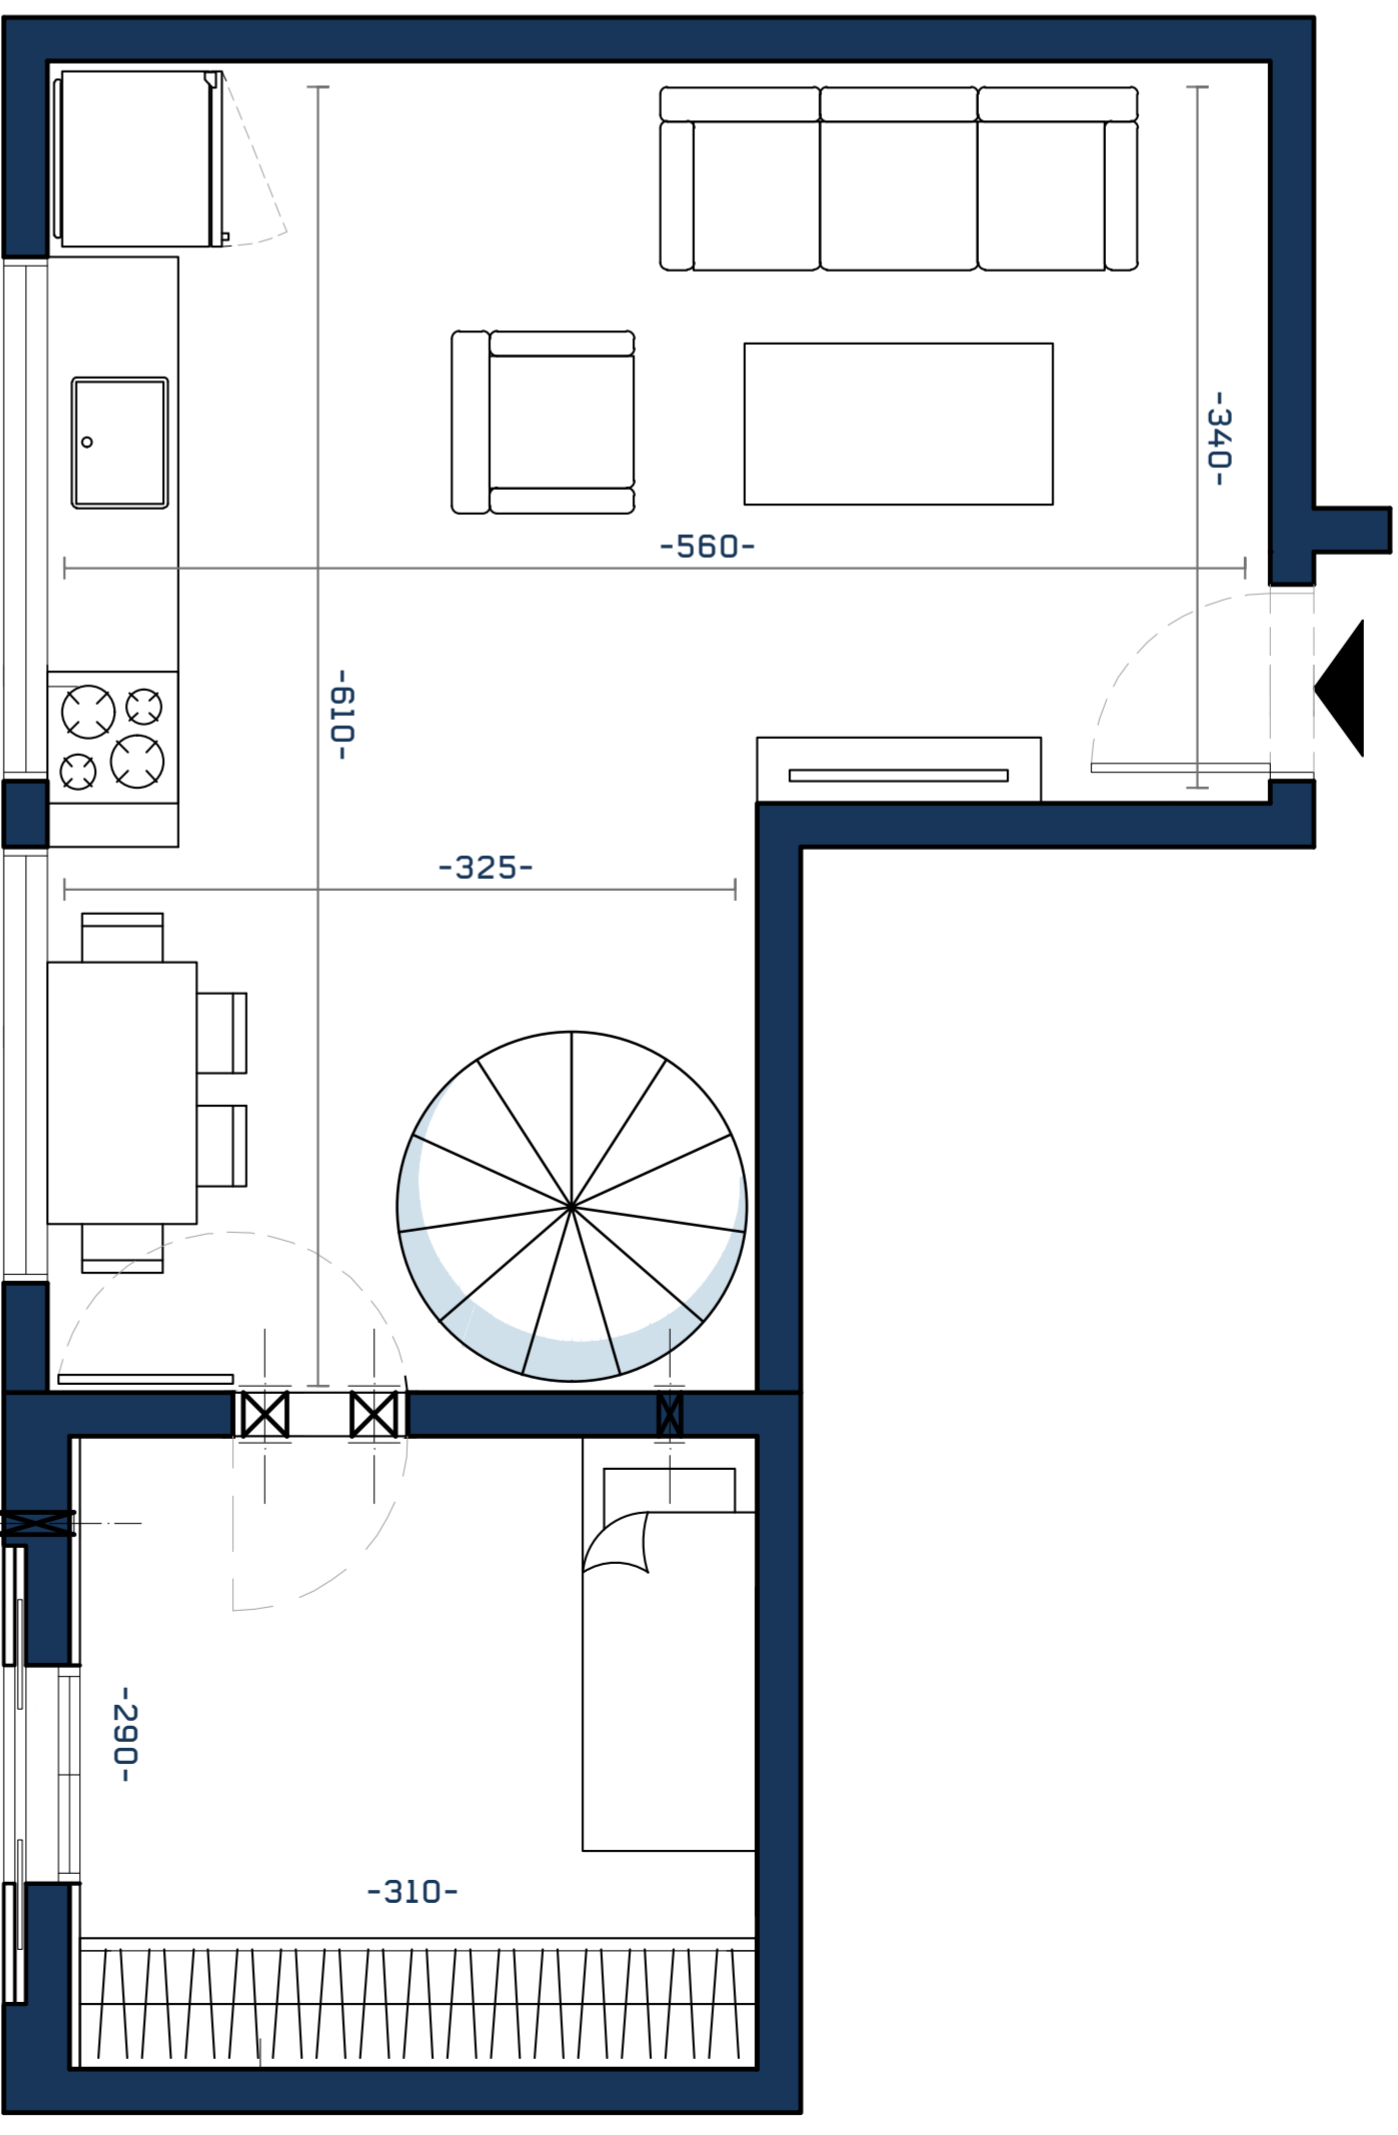