



מפלס עליון

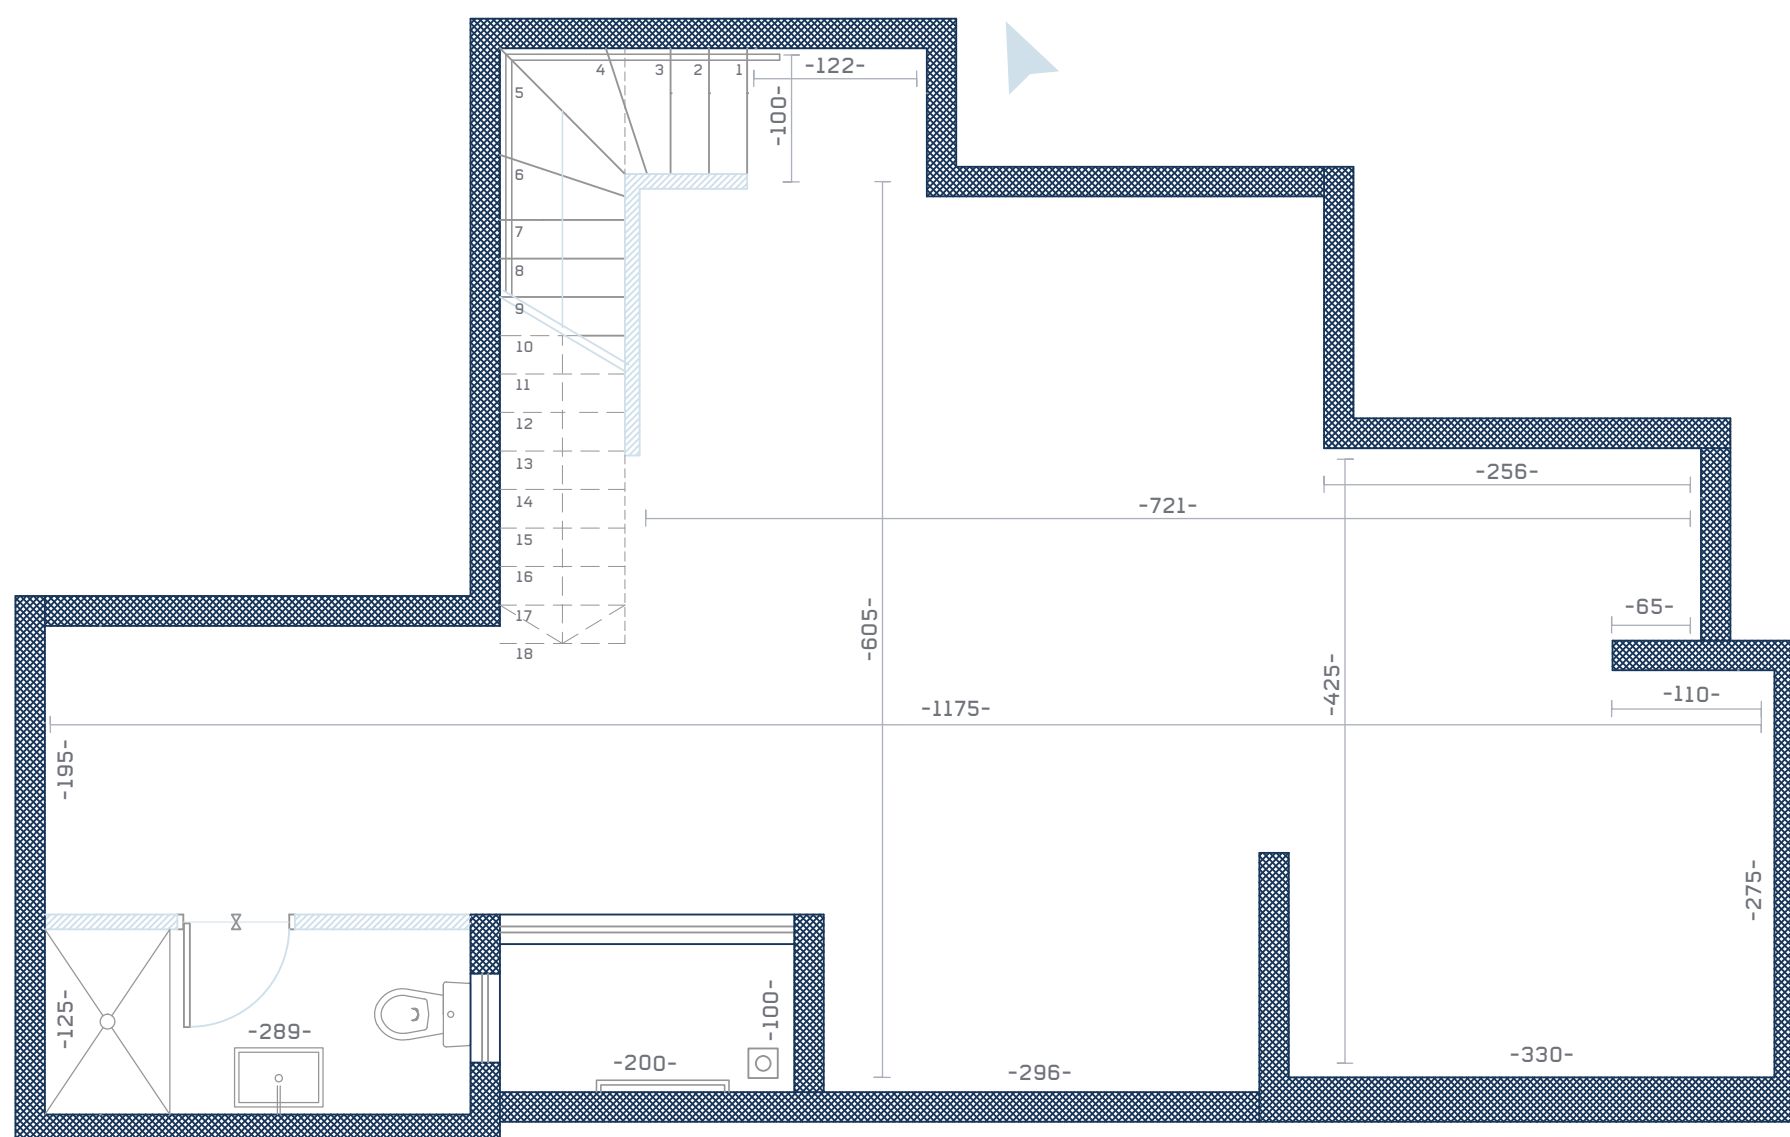

מפלס תחתון

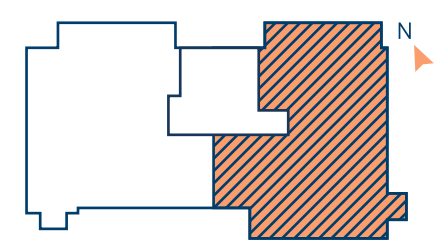

רח' קלישר

קומה: קרקע + מינוס 1
 מספר חדרים: 3
 שטח: 129 מ"ר
 גינה: 77 מ"ר
 כיווני אויר: דרום, מערב וצפון

דירה מס.

01