



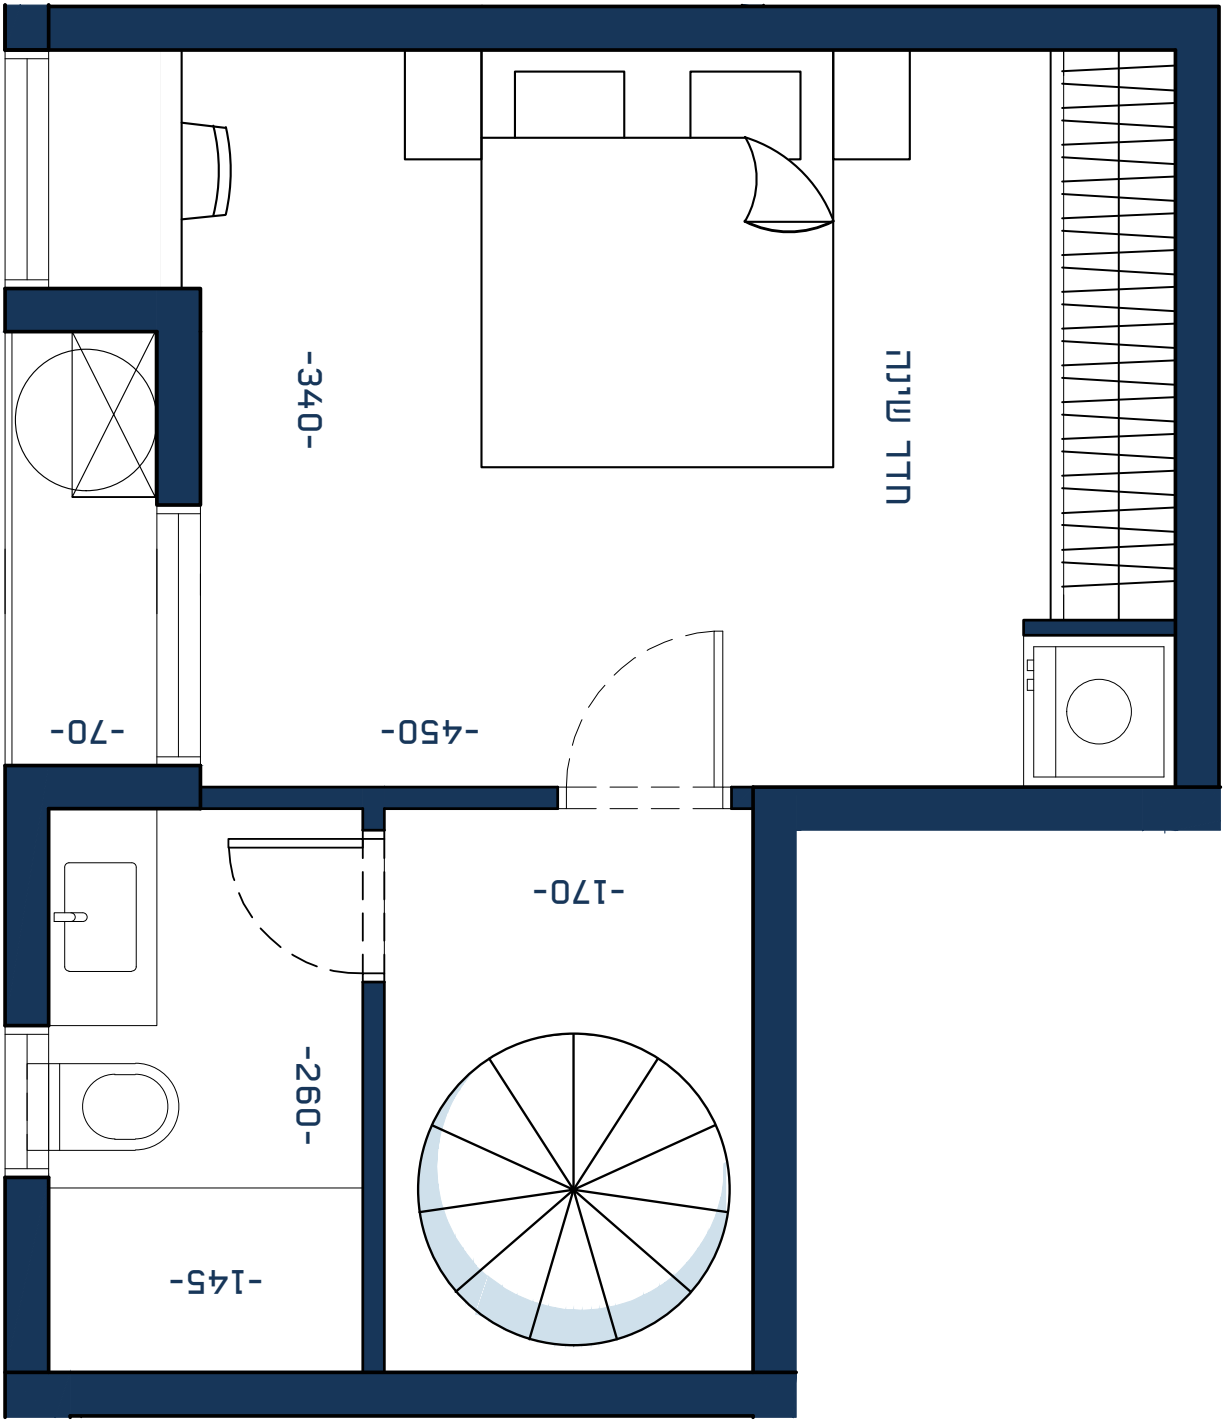

מפליס עליון (קומה 2)
28 מ"ר

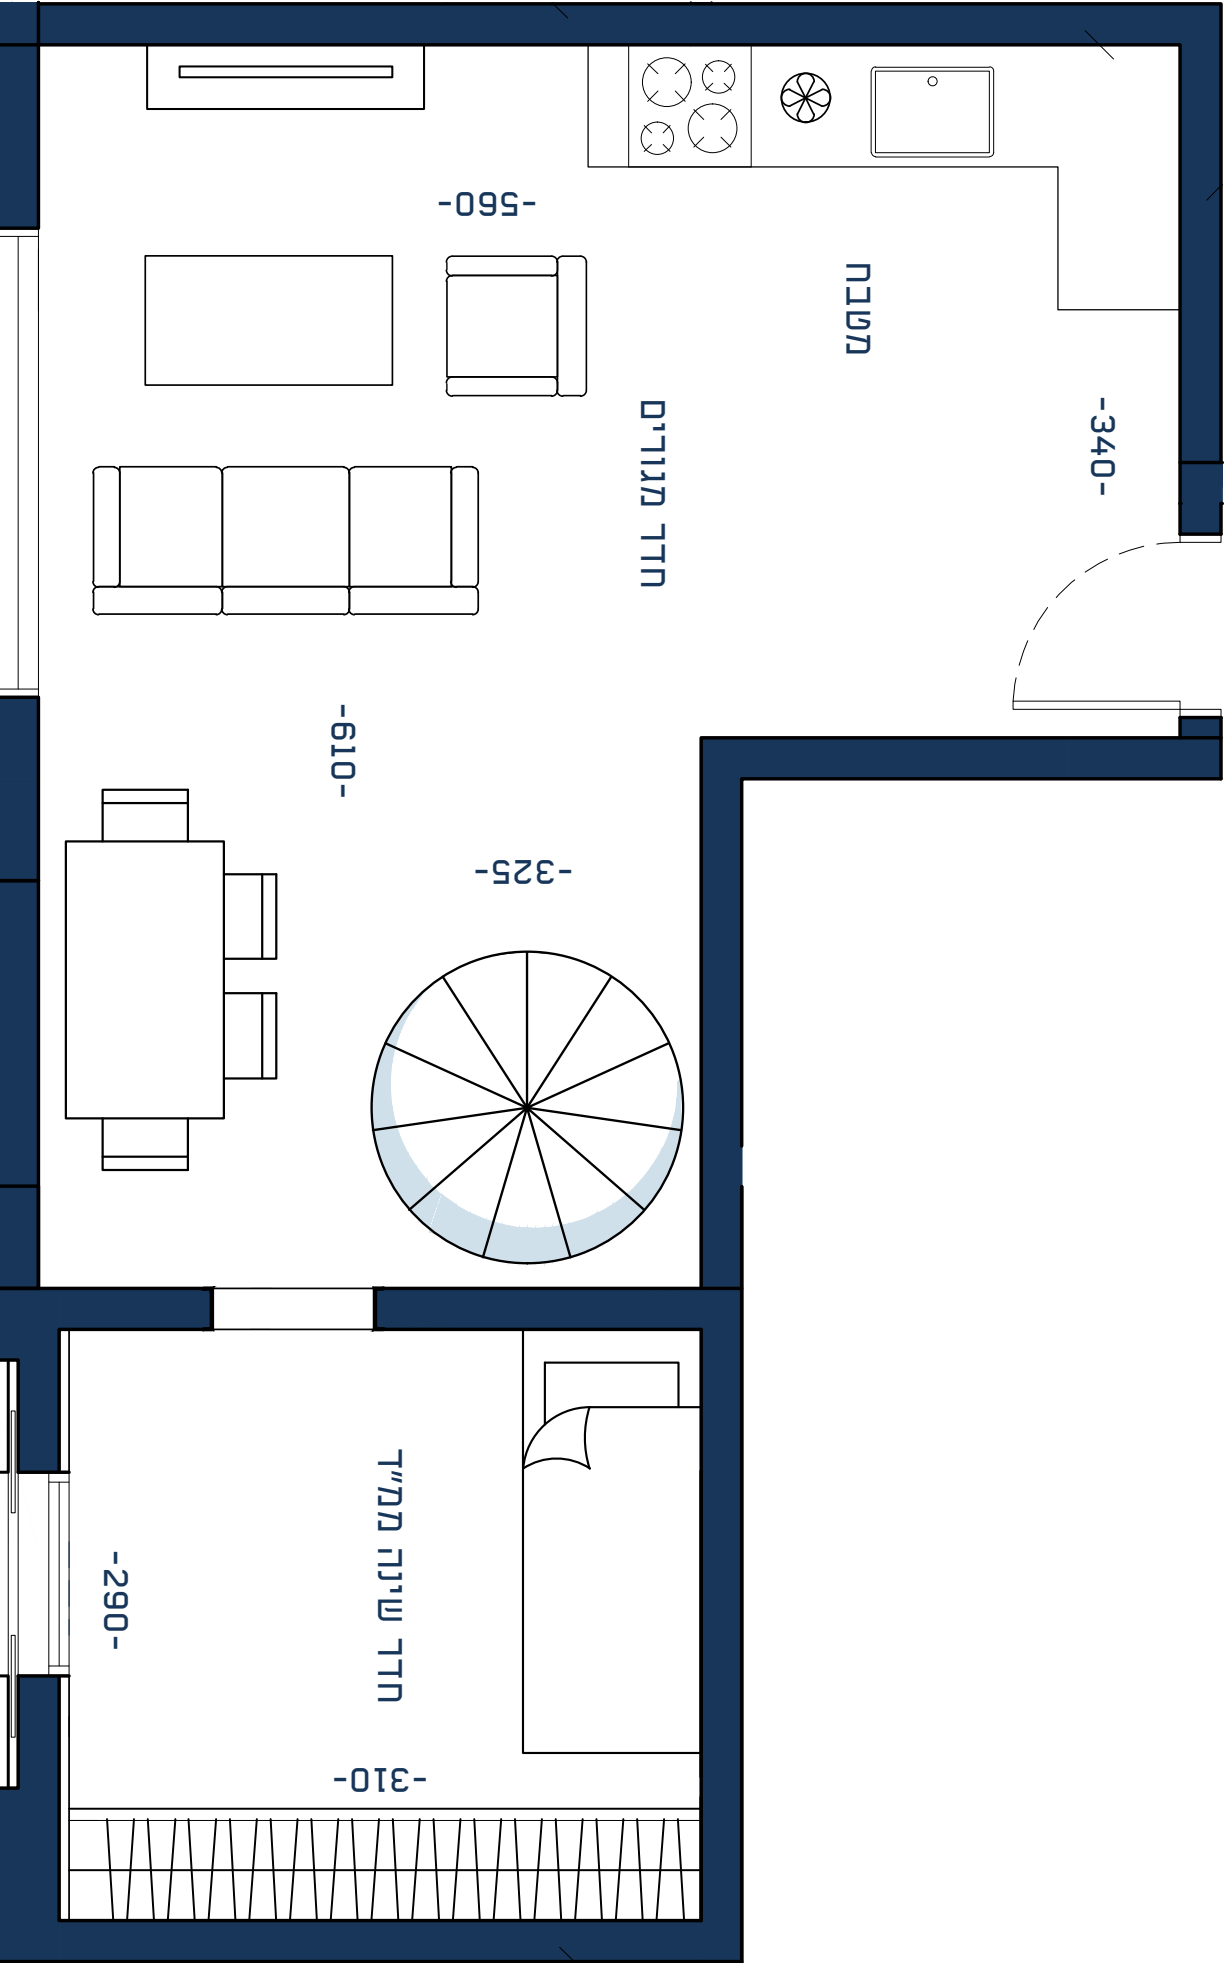

מפליס תחתון (כניסה)
43 מ"ר

קומה: 1+2
מספר חדרים: 3
שטח: 69 מ"ר
קומה 1 - 43 מ"ר
קומה 2 - 26 מ"ר
כיוון אייר: דרום

דירה מס. 05

