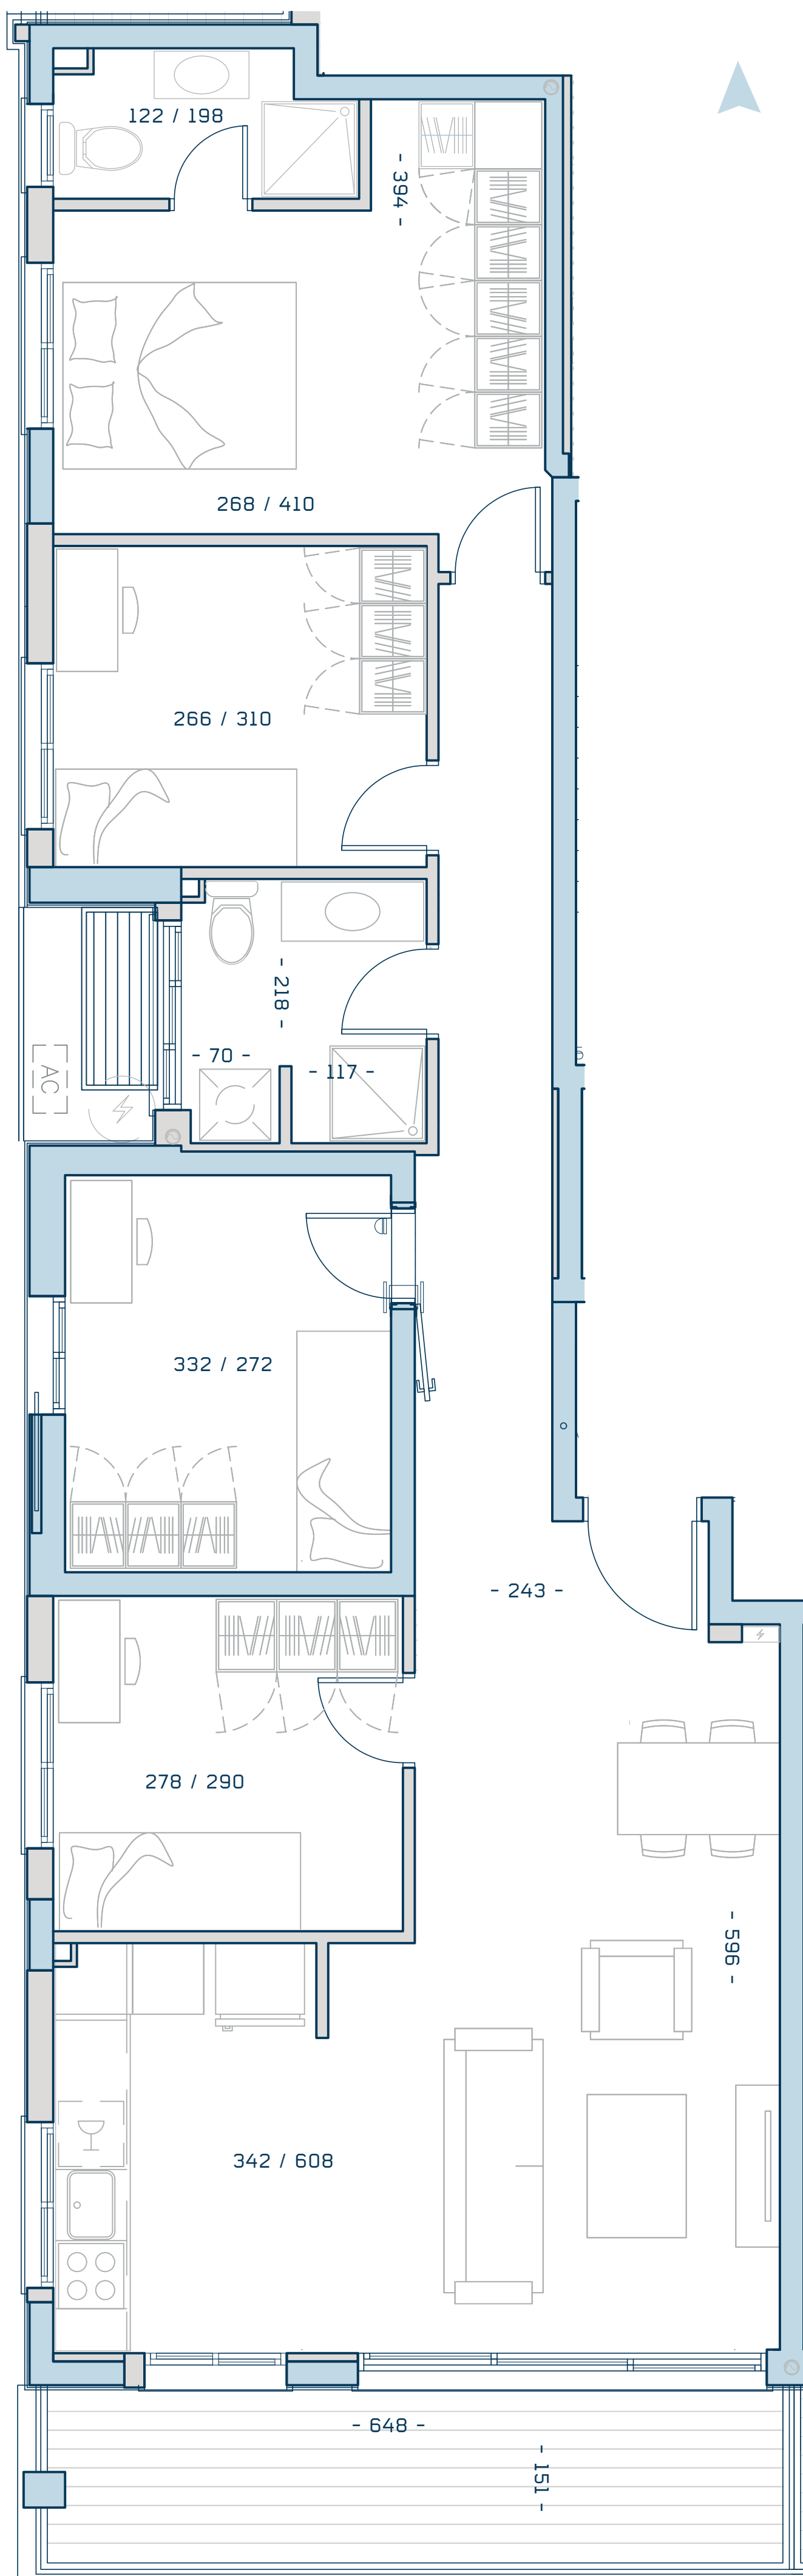


רח' זיבוטינסקי

קומה: ד'
מספר חדרים: 5
שטח: 103 מ"ר
שטח מרפסת: 10 מ"ר
כיוון אויר: דרום, מערב

דירה מס.

13