



דירה מס' 21 | קומה 5

מס' חדרים: 4

שטח דירה: 85 מ"ר

שטח מרפסת: 14 מ"ר

כיווני אוויר: דרום מזרח

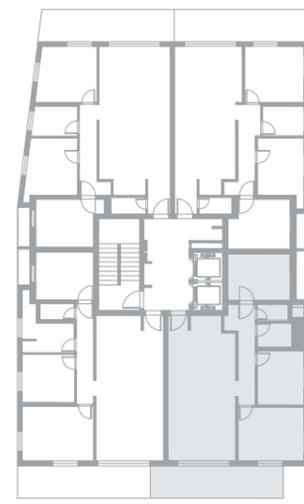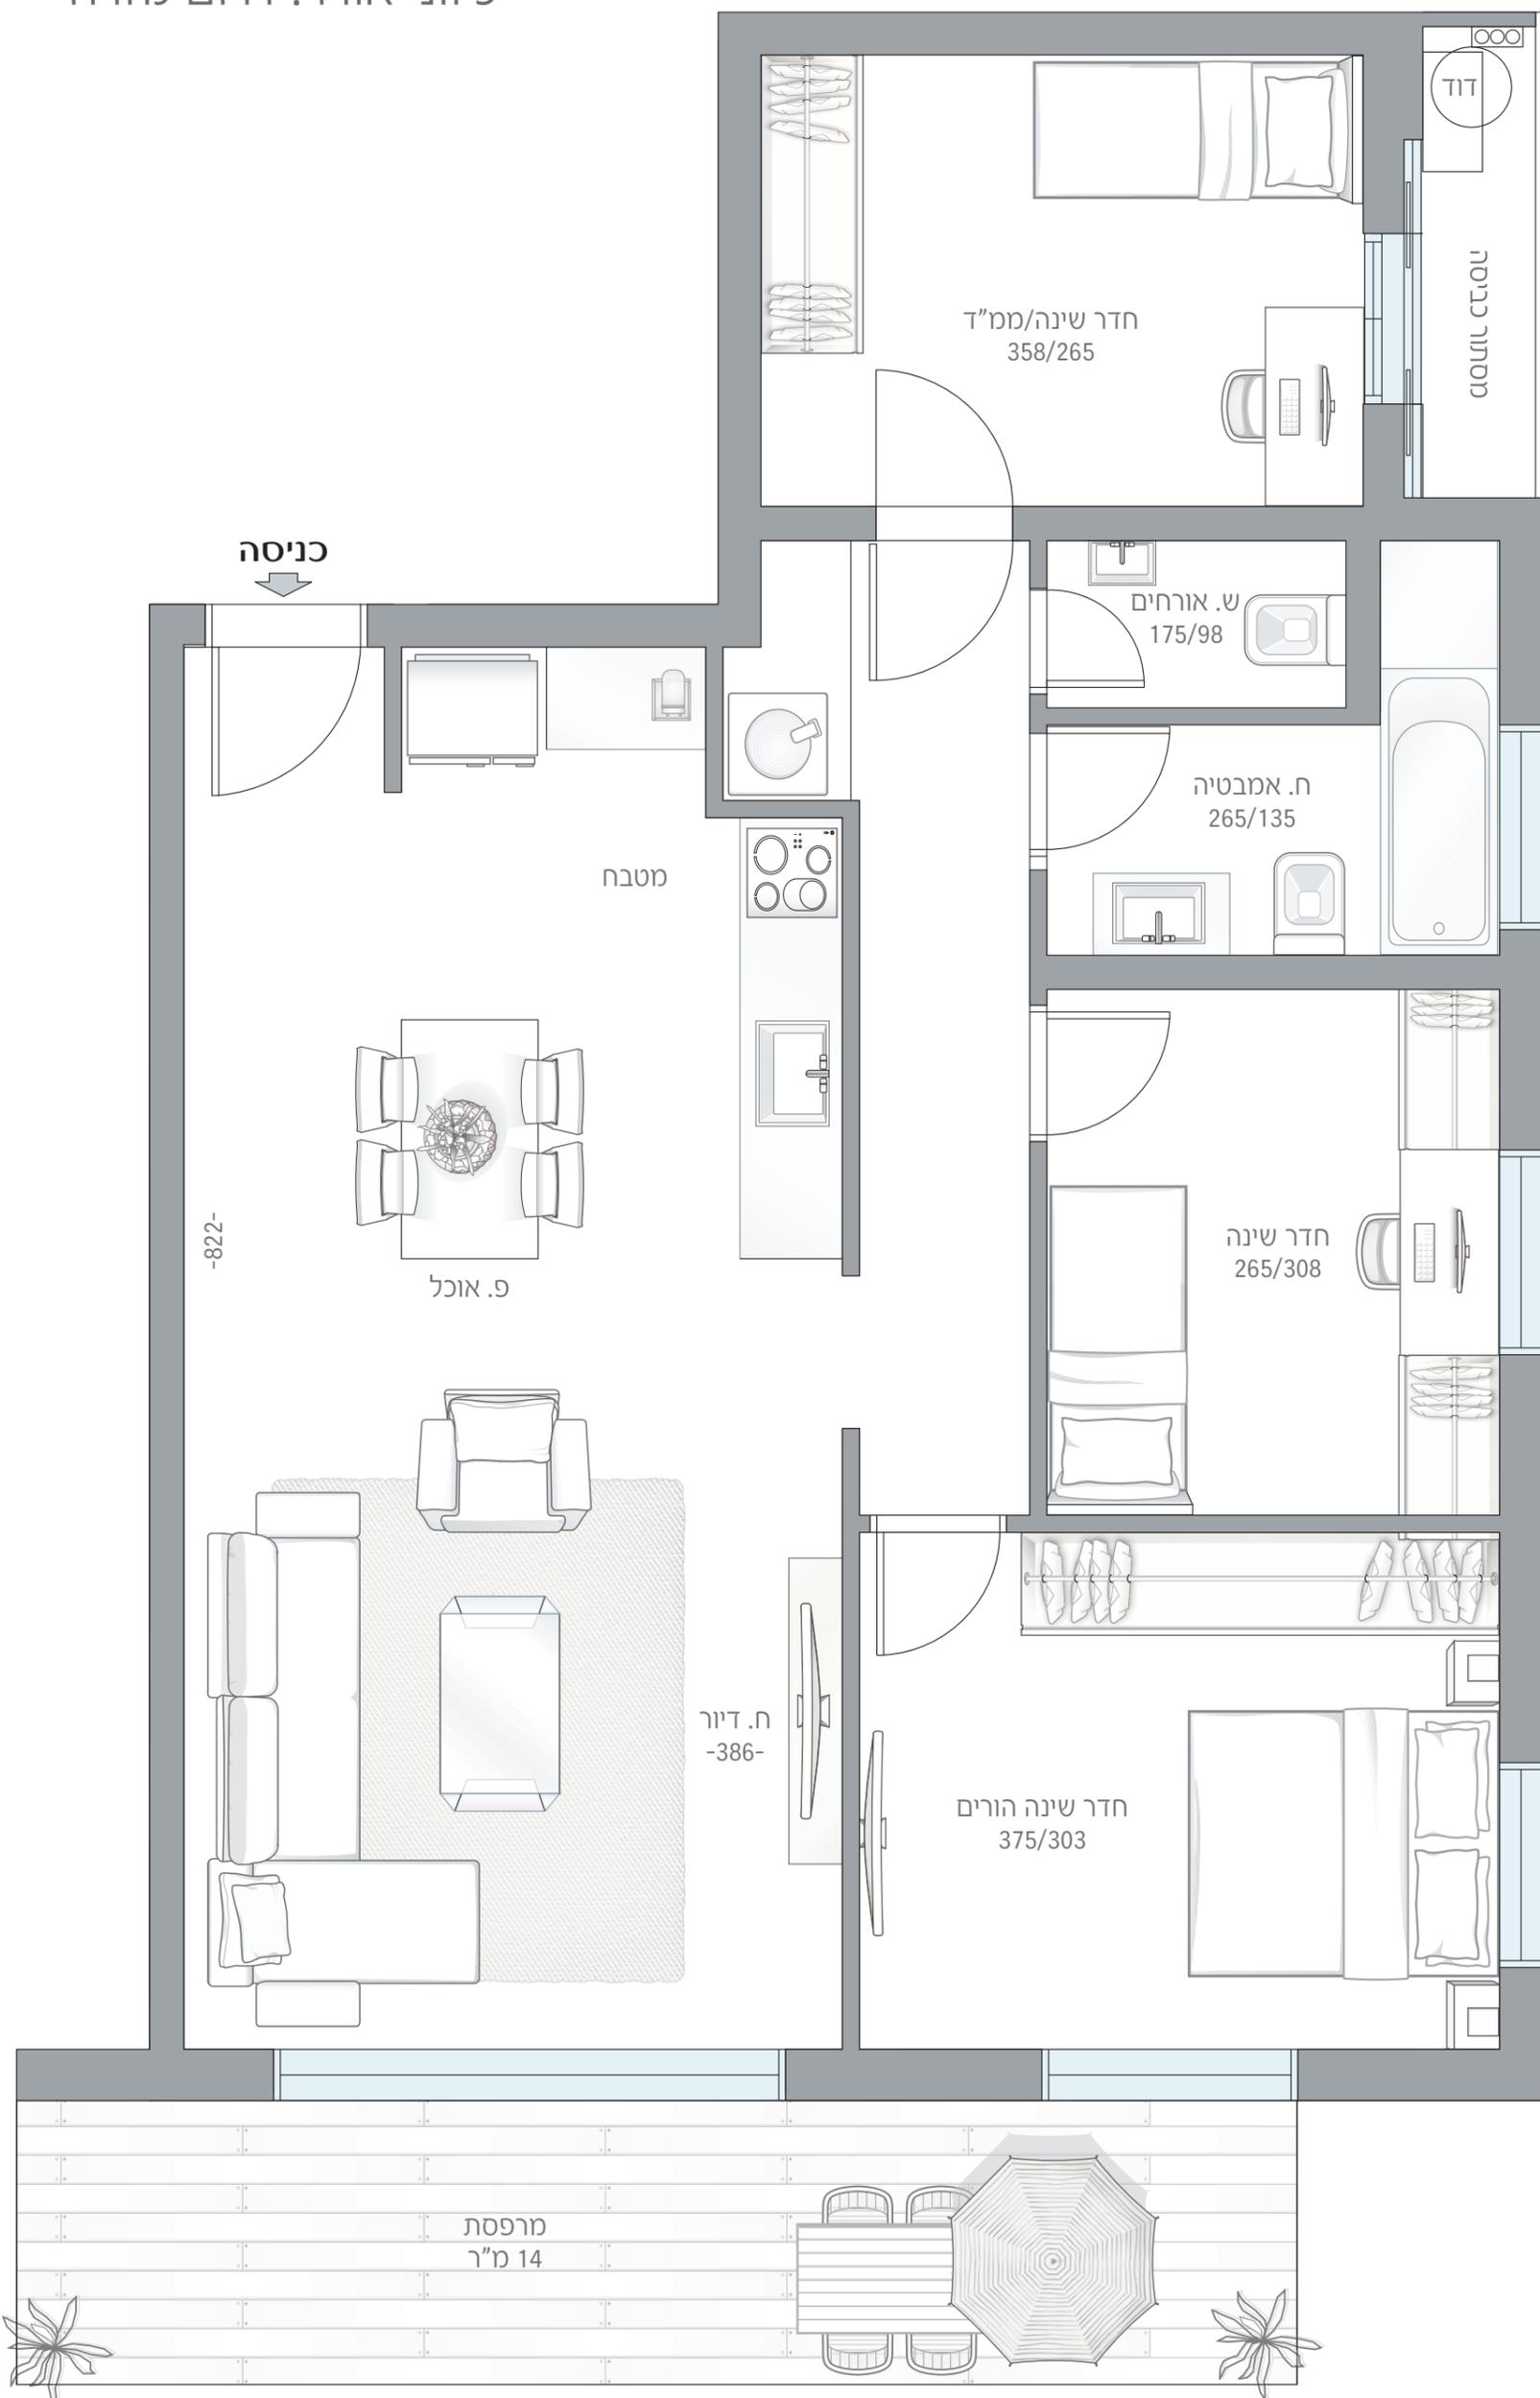

רח' פרופסור שור