

פרופ' שור 3, תל אביב



דירה מס' 22 | קומה 5

מס' חדרים: 4

שטח דירה: 88 מ"ר

שטח מרפסת: 14 מ"ר

כיווני אוויר: דרום מערב

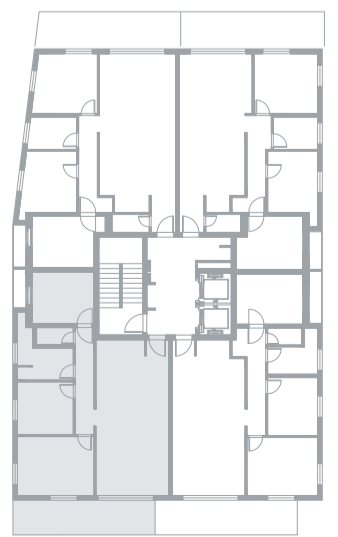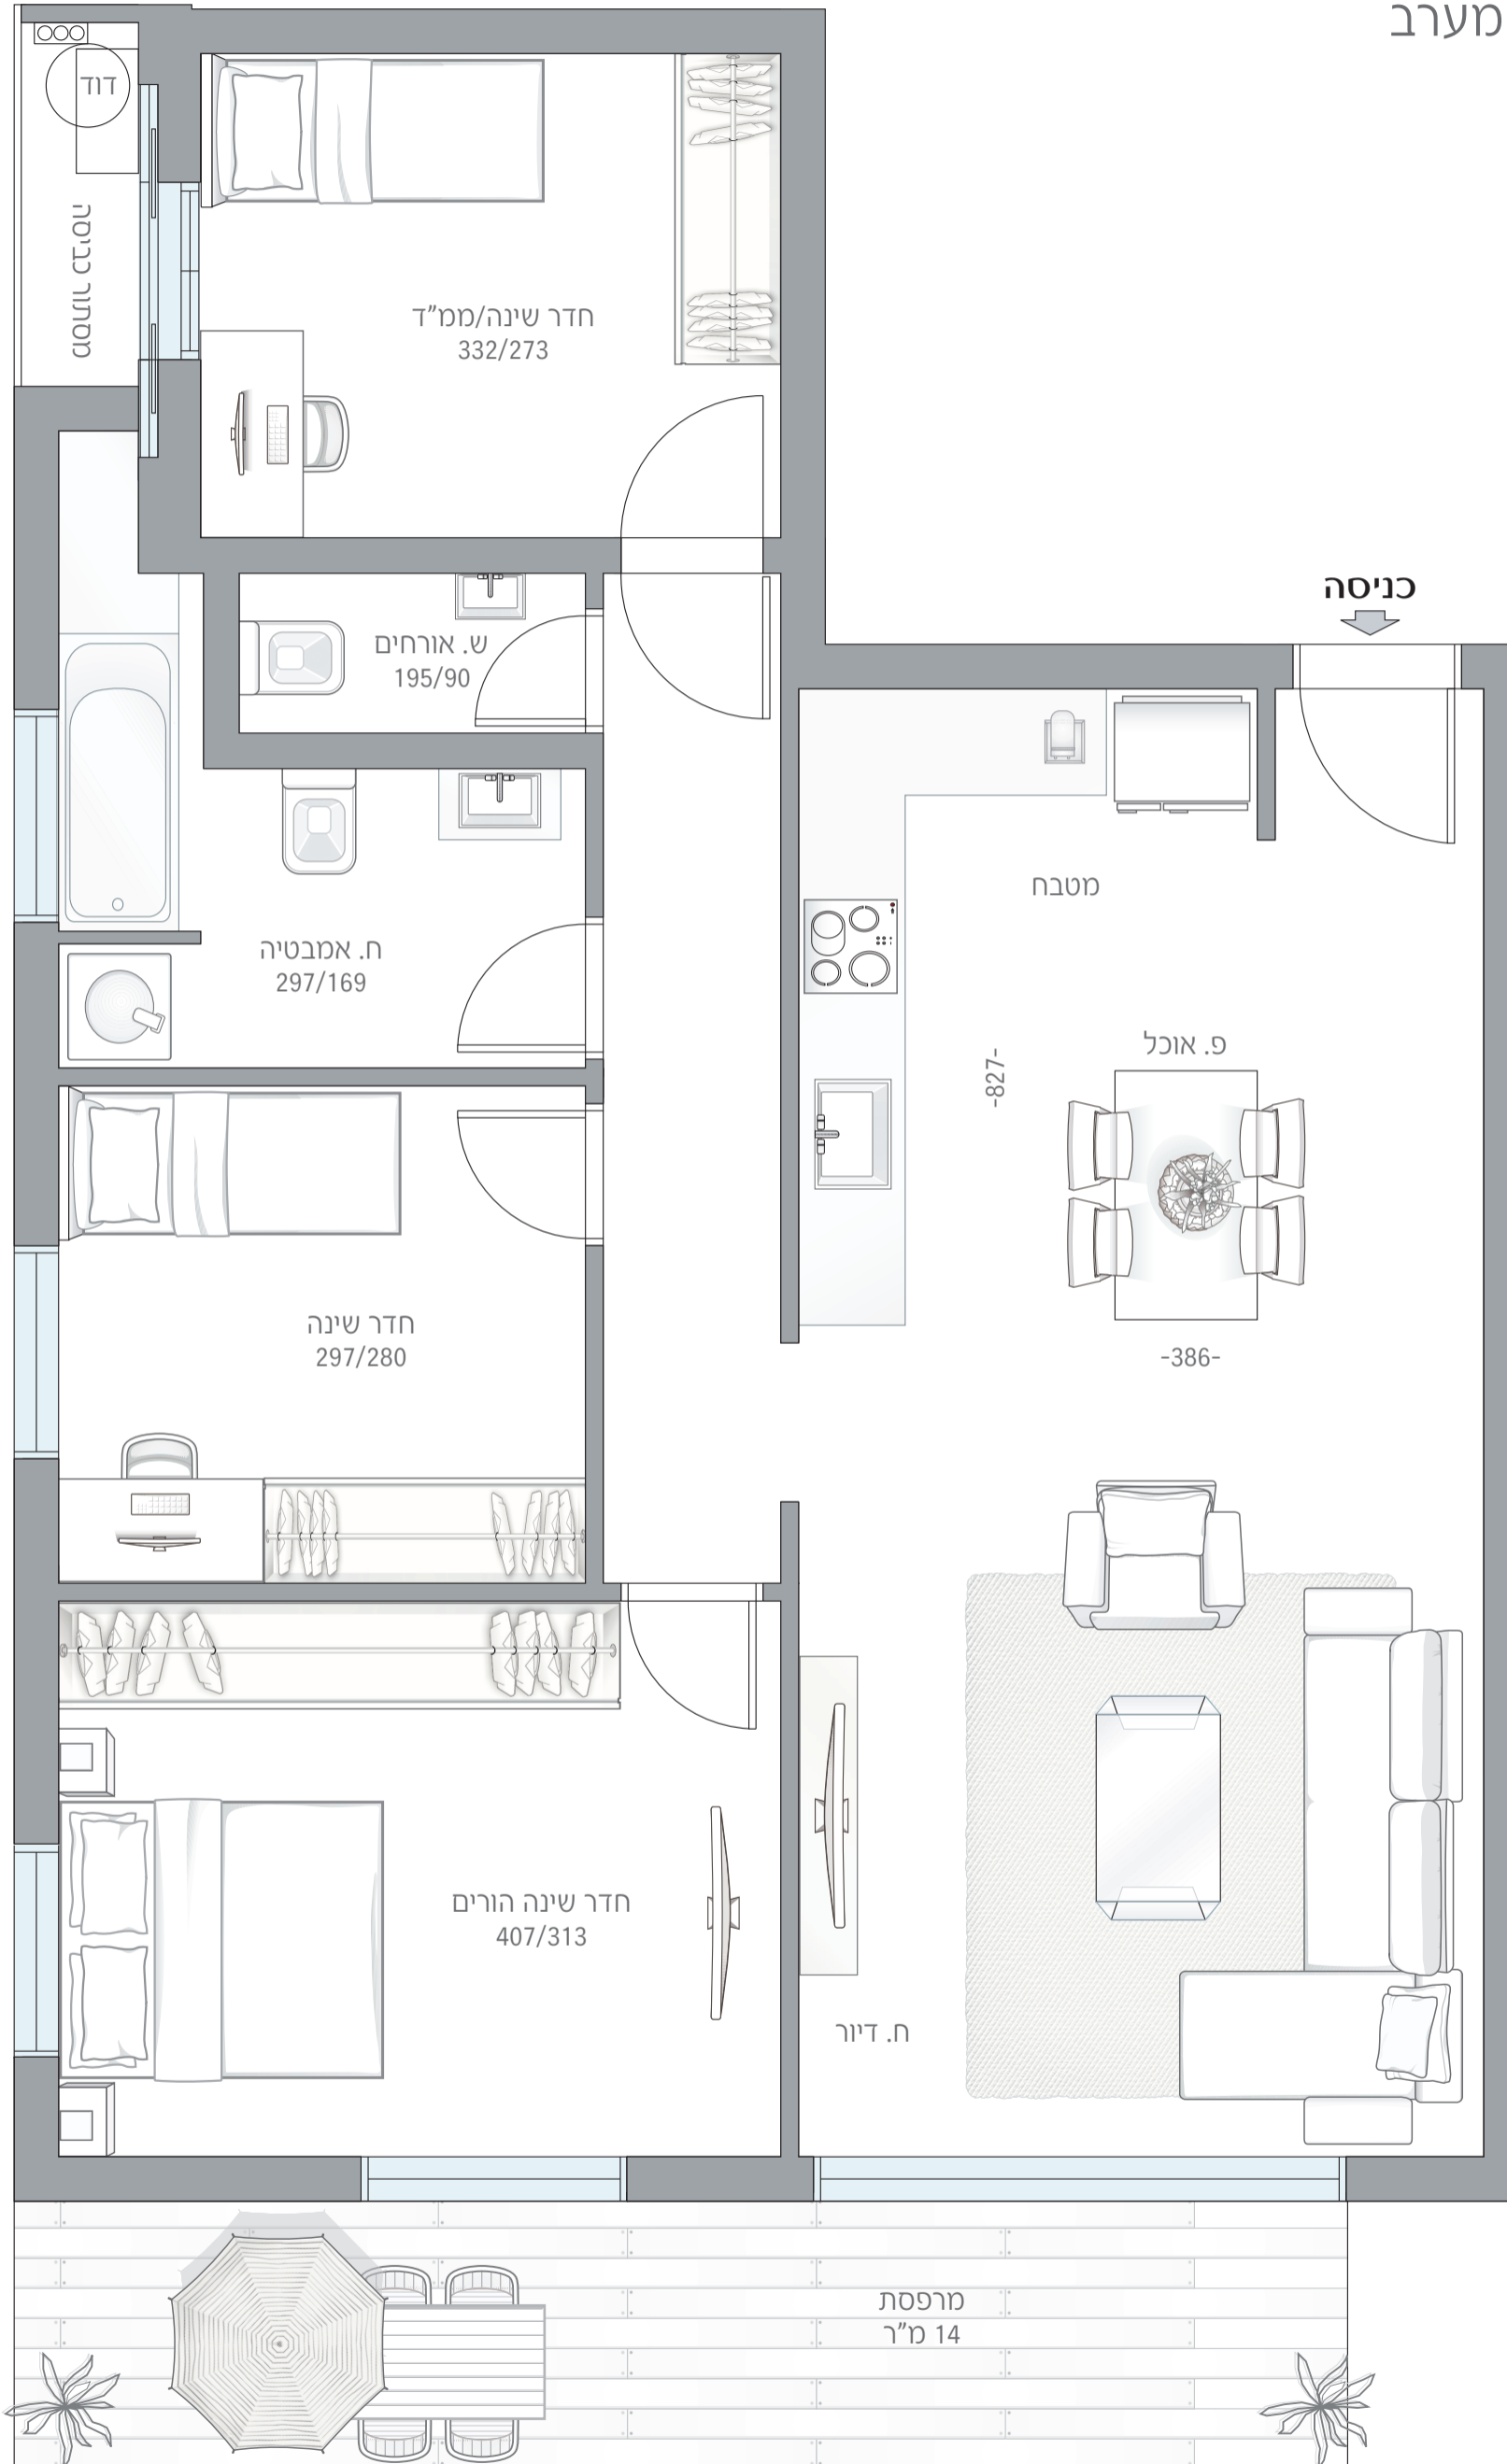

רח' פרופסור שור