

דירה מס' 27 | קומה 6



מס' חדרים: 4

שטח דירה: 84 מ"ר

שטח מרפסת: 14 מ"ר

כיווני אוויר: צפון מזרח

פרופ' שור 3, תל אביב

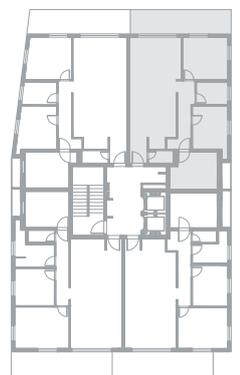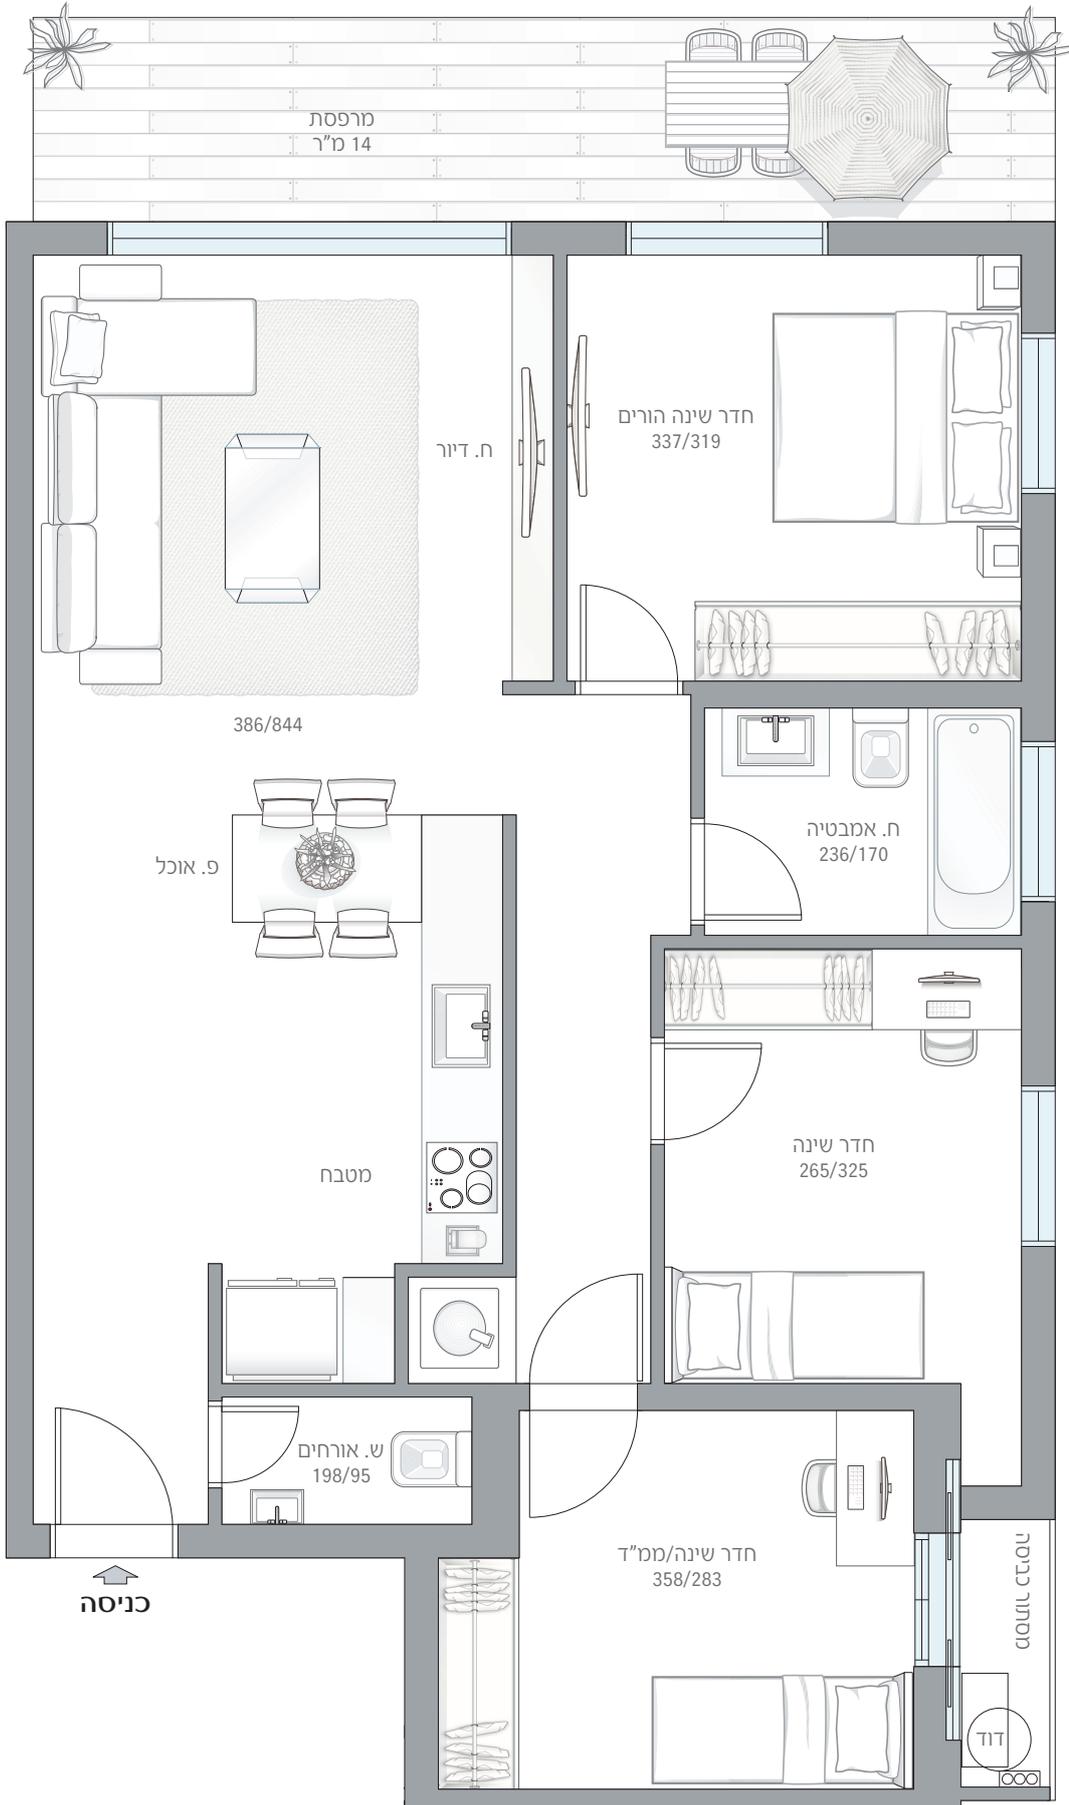

רח' פרופסור שור