

# פרופי' שור 3, תל אביב



דירה מס' 28 | קומה 7

מס' חדרים: 4


שטח דירה: 133 מ"ר

שטח מרפסת גג: 95 מ"ר

כיווני אוויר: דרום מערב

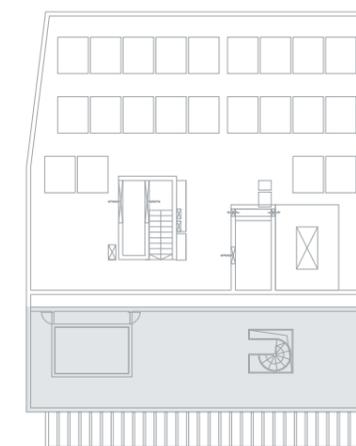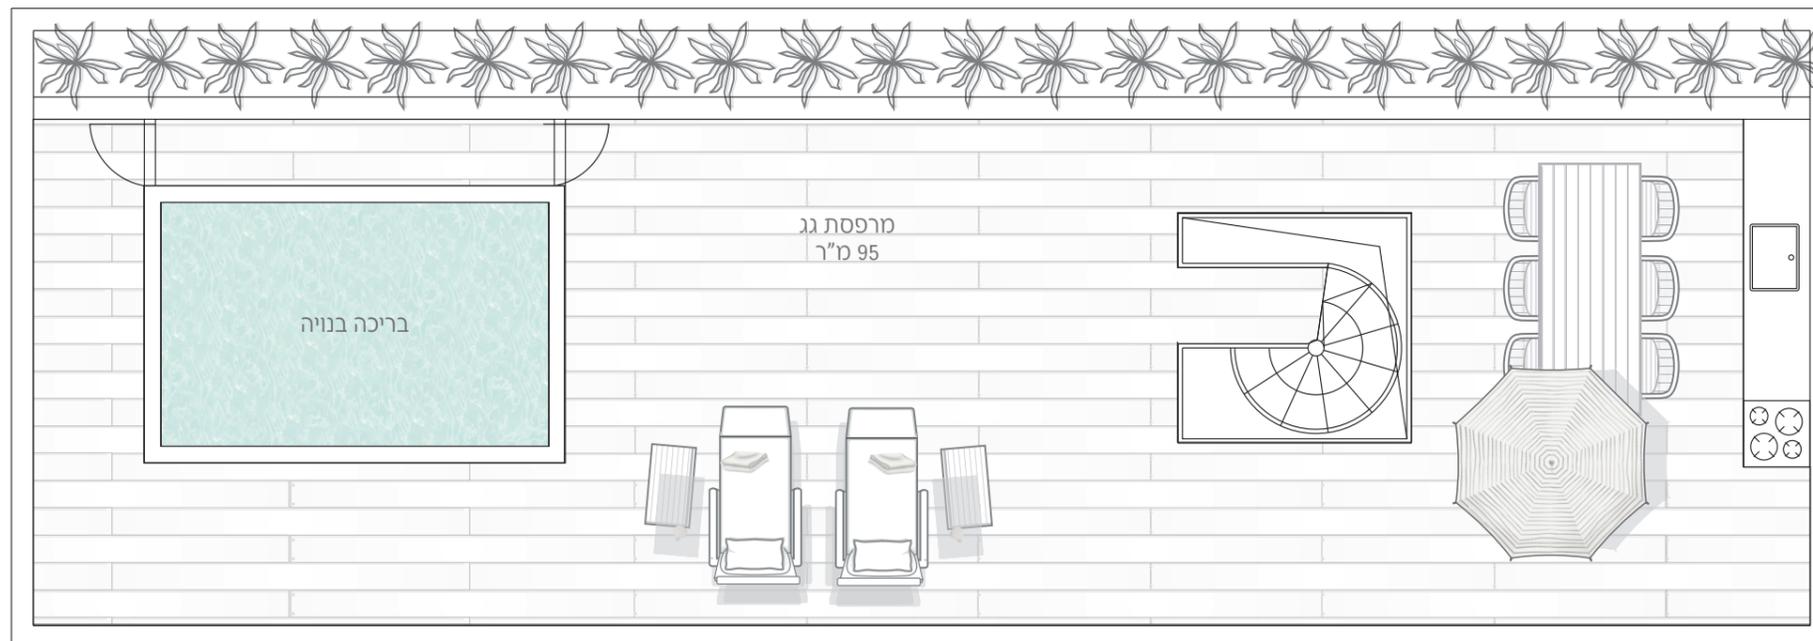

רח' פרופסור שור

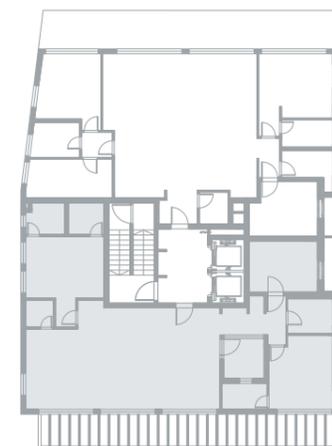

רח' פרופסור שור