



דירה מס' 5 | קומה 1
מס' חדרים: 4
שטח דירה: 85 מ"ר
שטח מרפסת: 14 מ"ר
כיווני אוויר: דרום מזרח

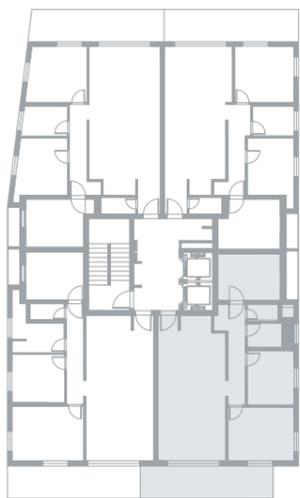

רח' פרופסור שור

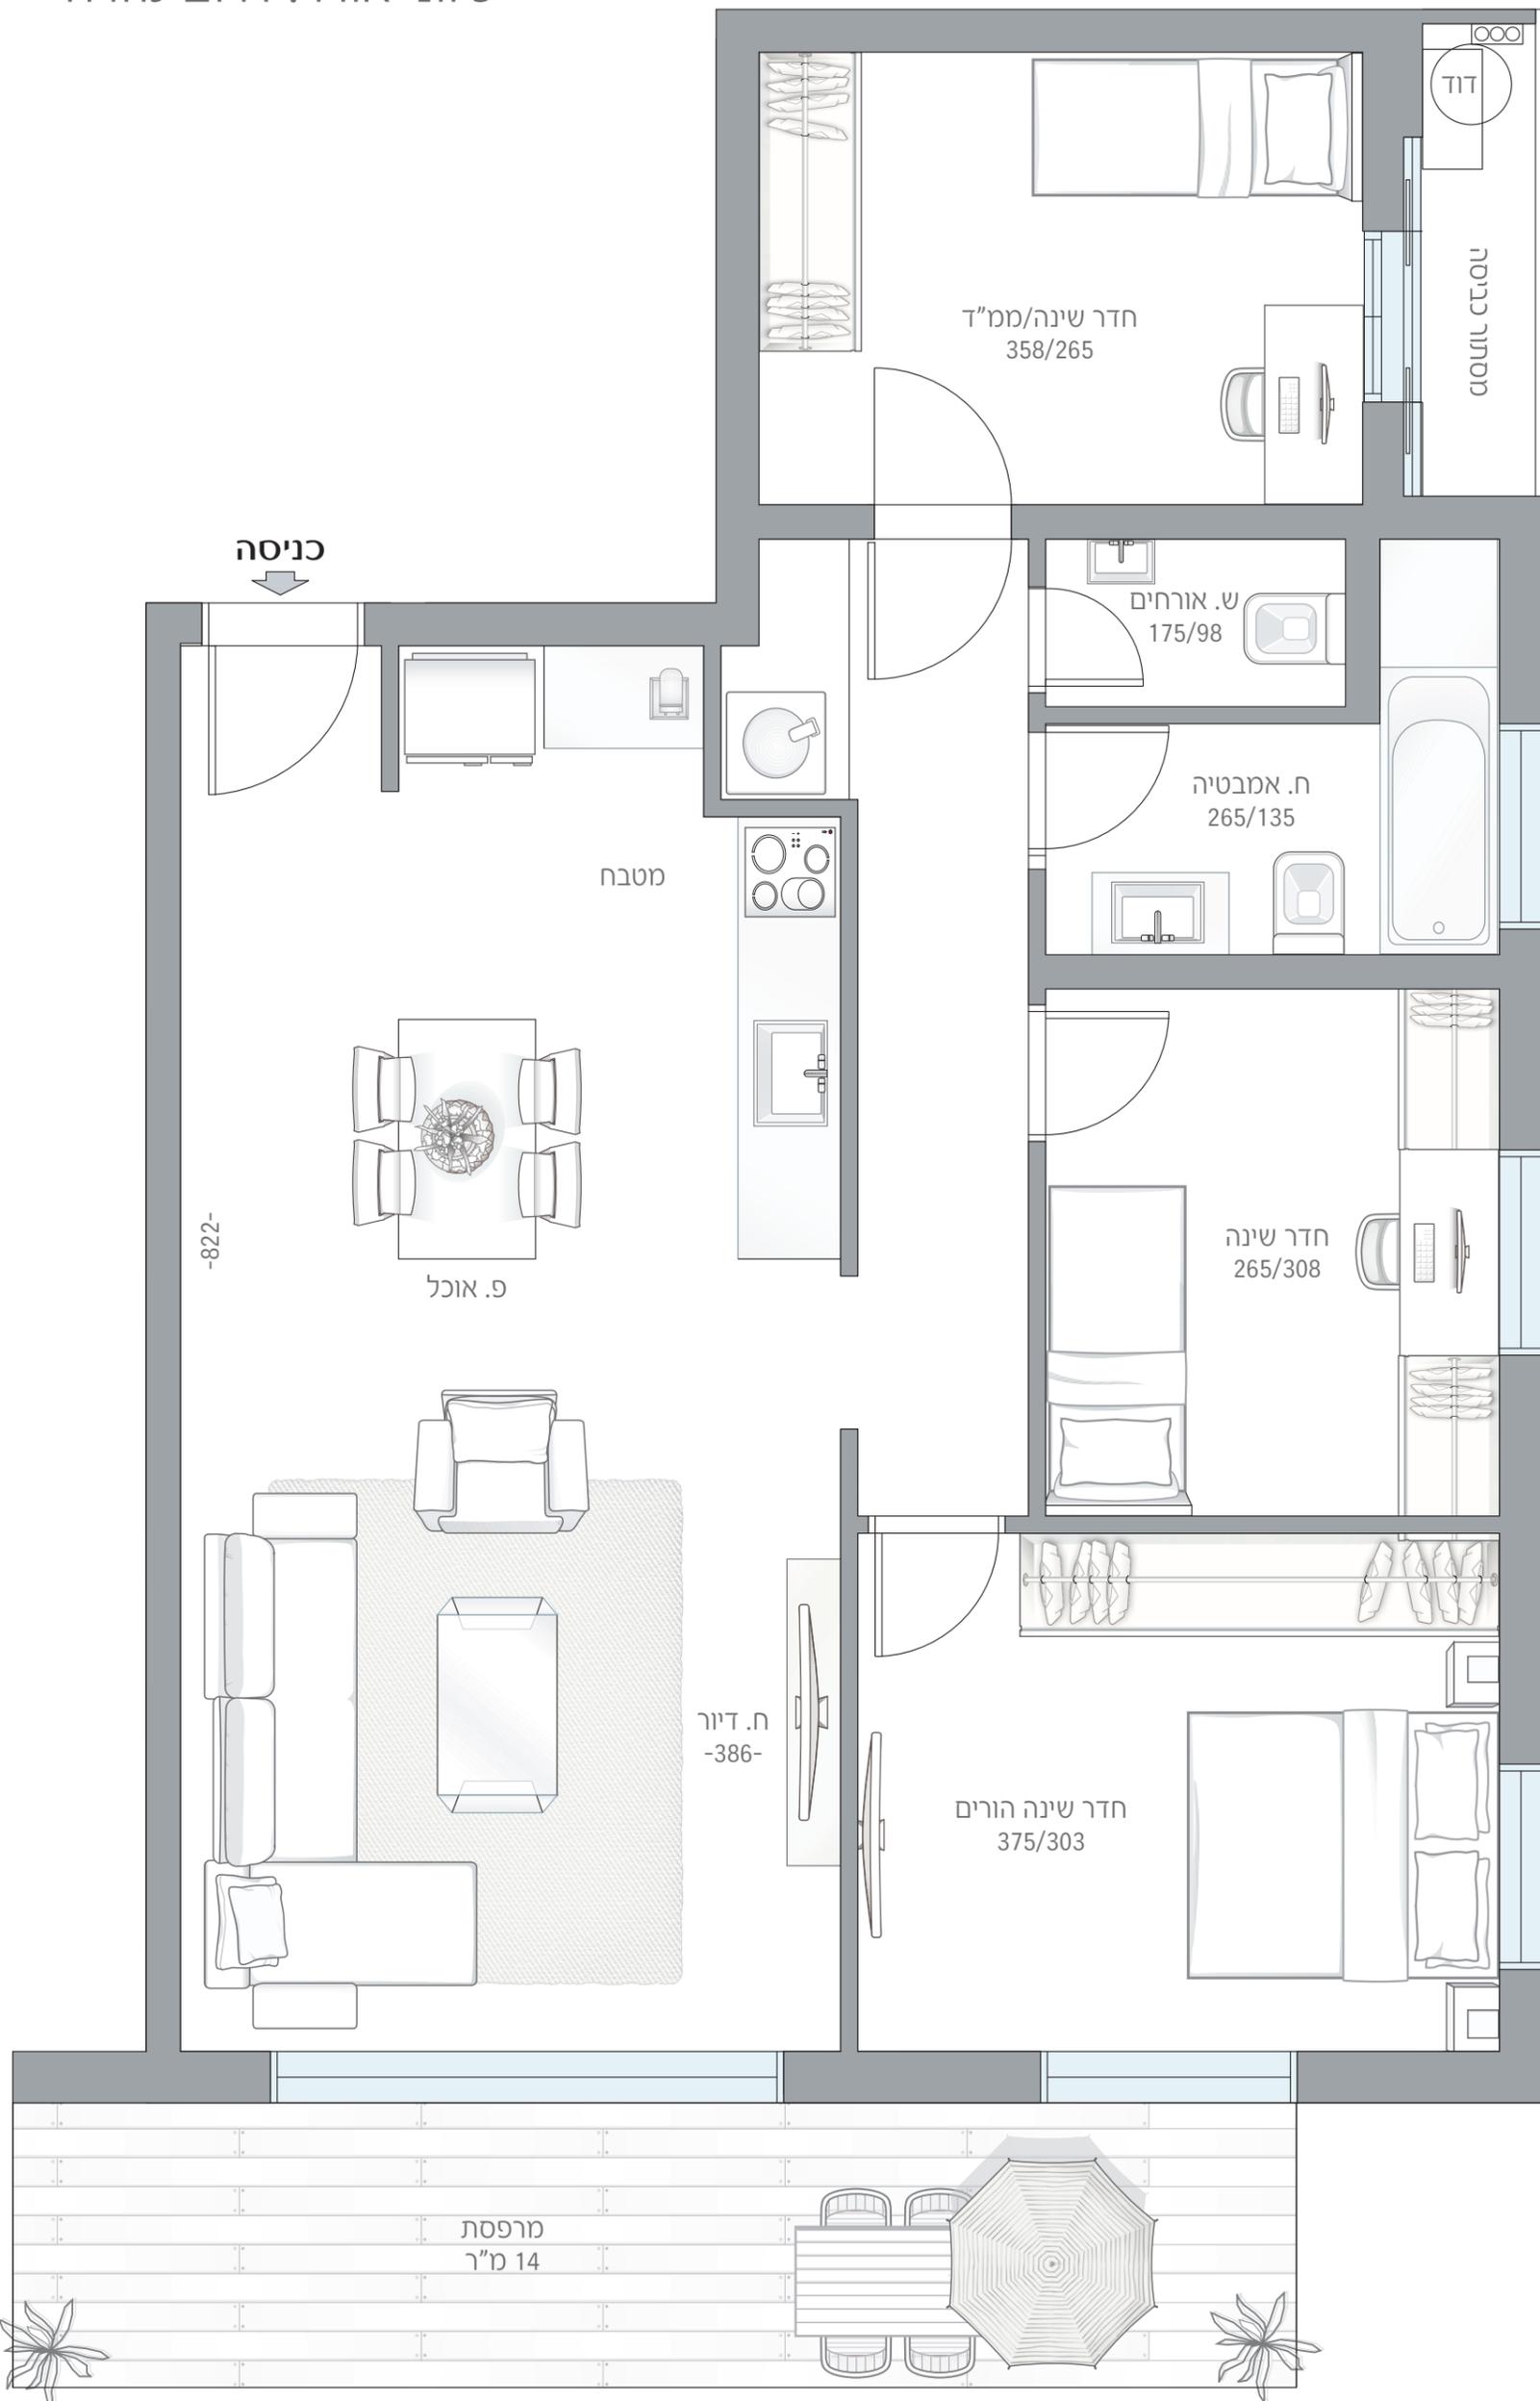