



דירה מס' 20 | קומה 5

מס' חדרים: 3

שטח דירה: 88.5 מ"ר

שטח מרפסת: 12 מ"ר

כיווני אוויר: צפון מערב

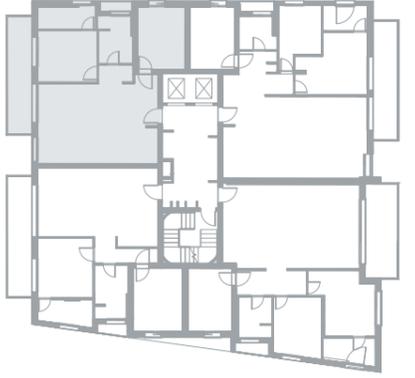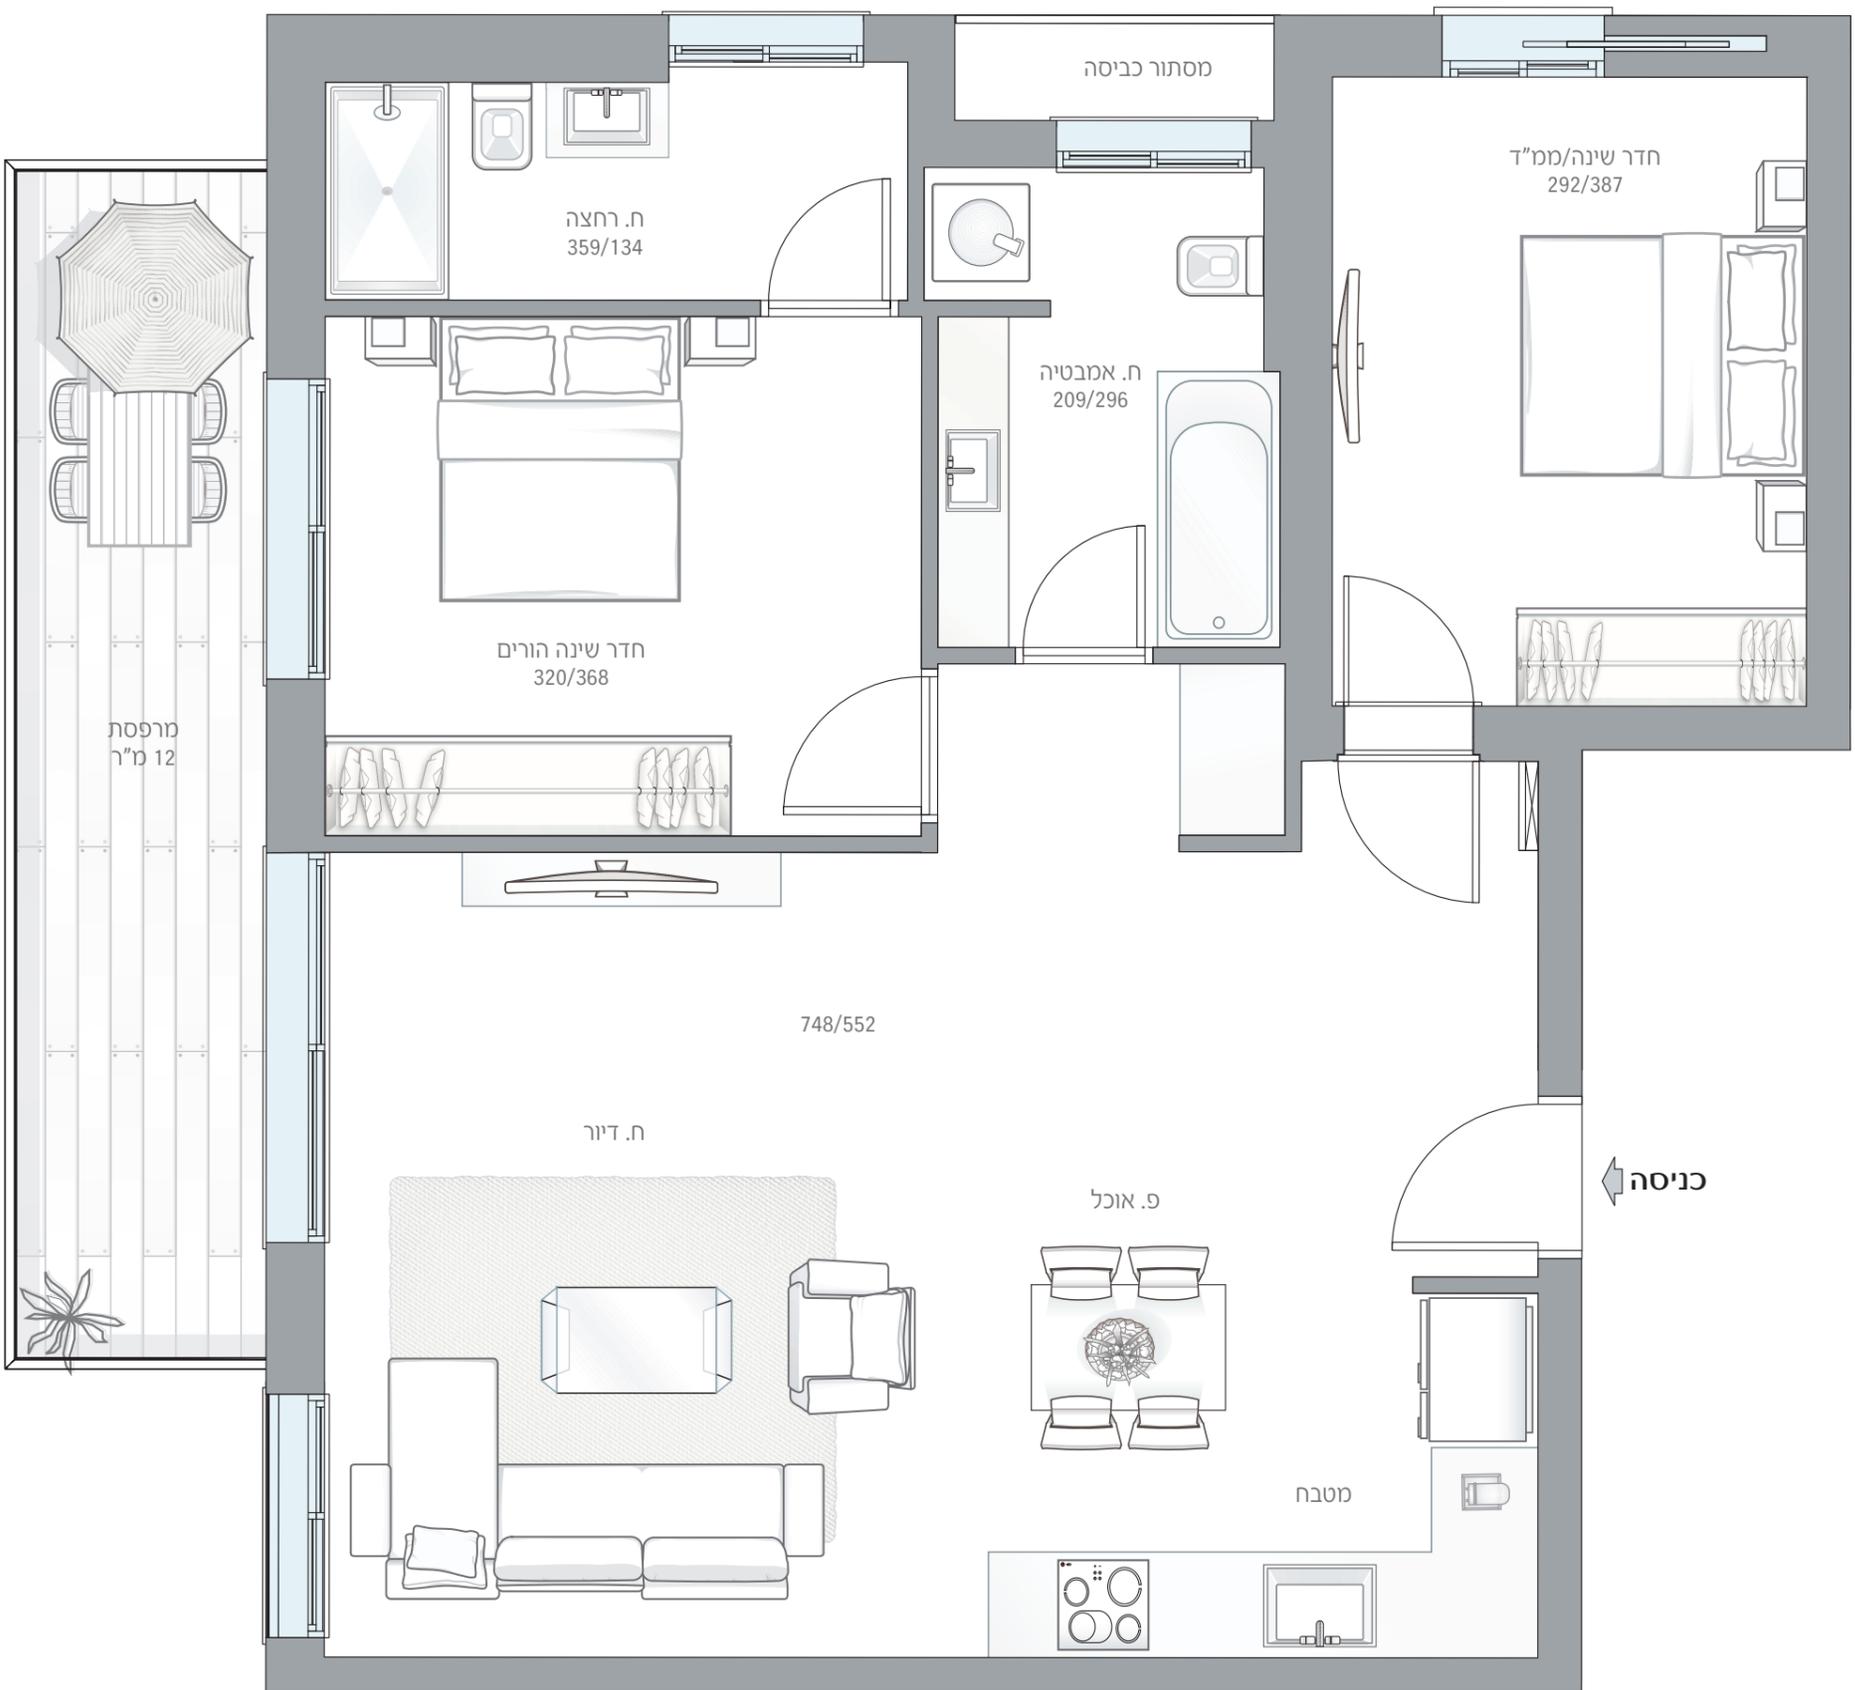

ח' בילטמור

