



דירה מס' 24 | קומה 6

מס' חדרים: 3

שטח דירה: 88.5 מ"ר

שטח מרפסת: 12 מ"ר

כיווני אוויר: צפון מערב

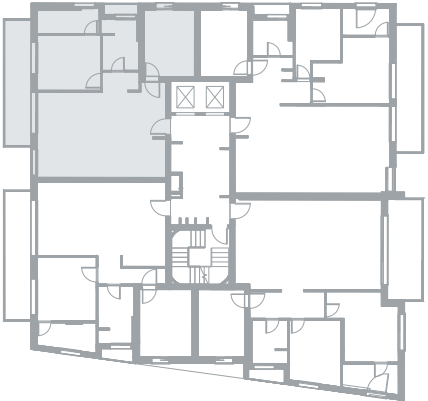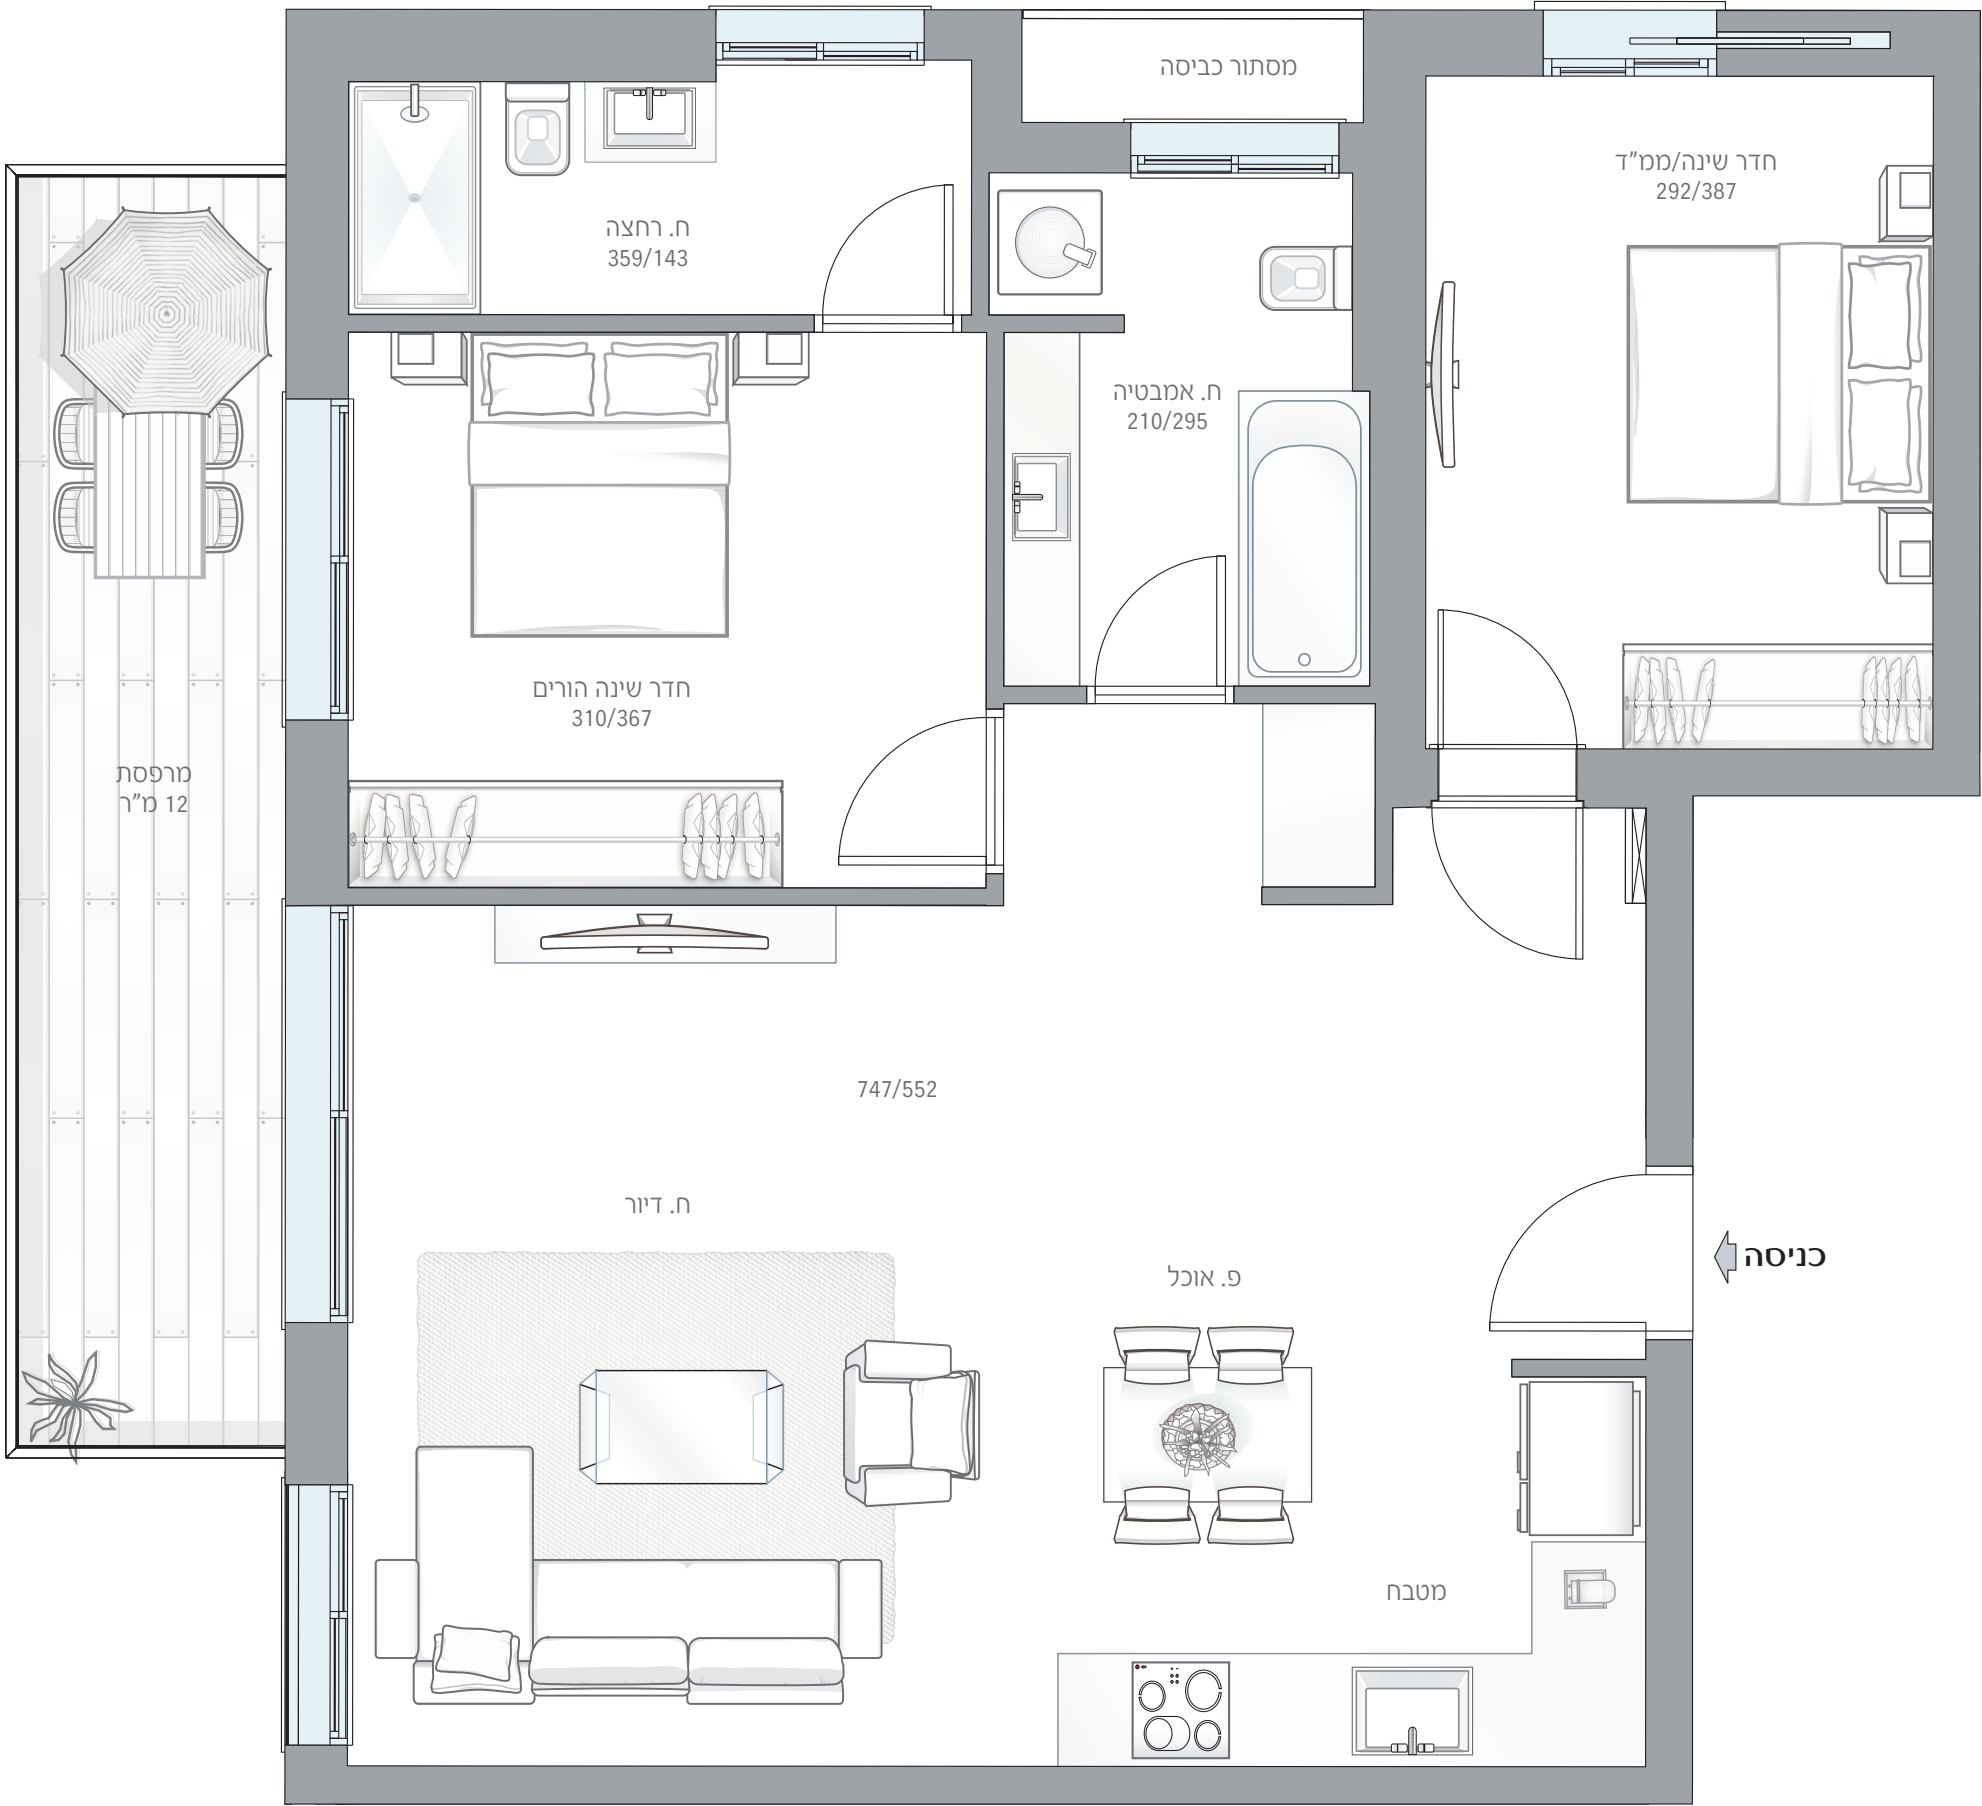

רח' בילטמור