



# דירה מס' 25 | קומה 6

מס' חדרים: 3

שטח דירה: 82 מ"ר

שטח מרפסת: 32.5 מ"ר

כיווני אוויר: צפון מזרח

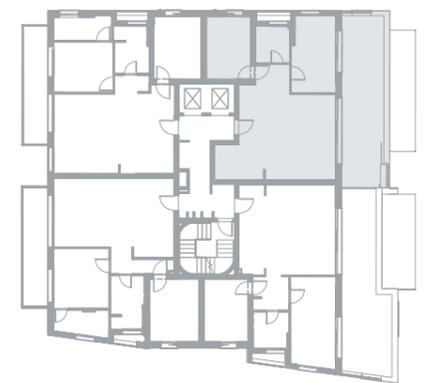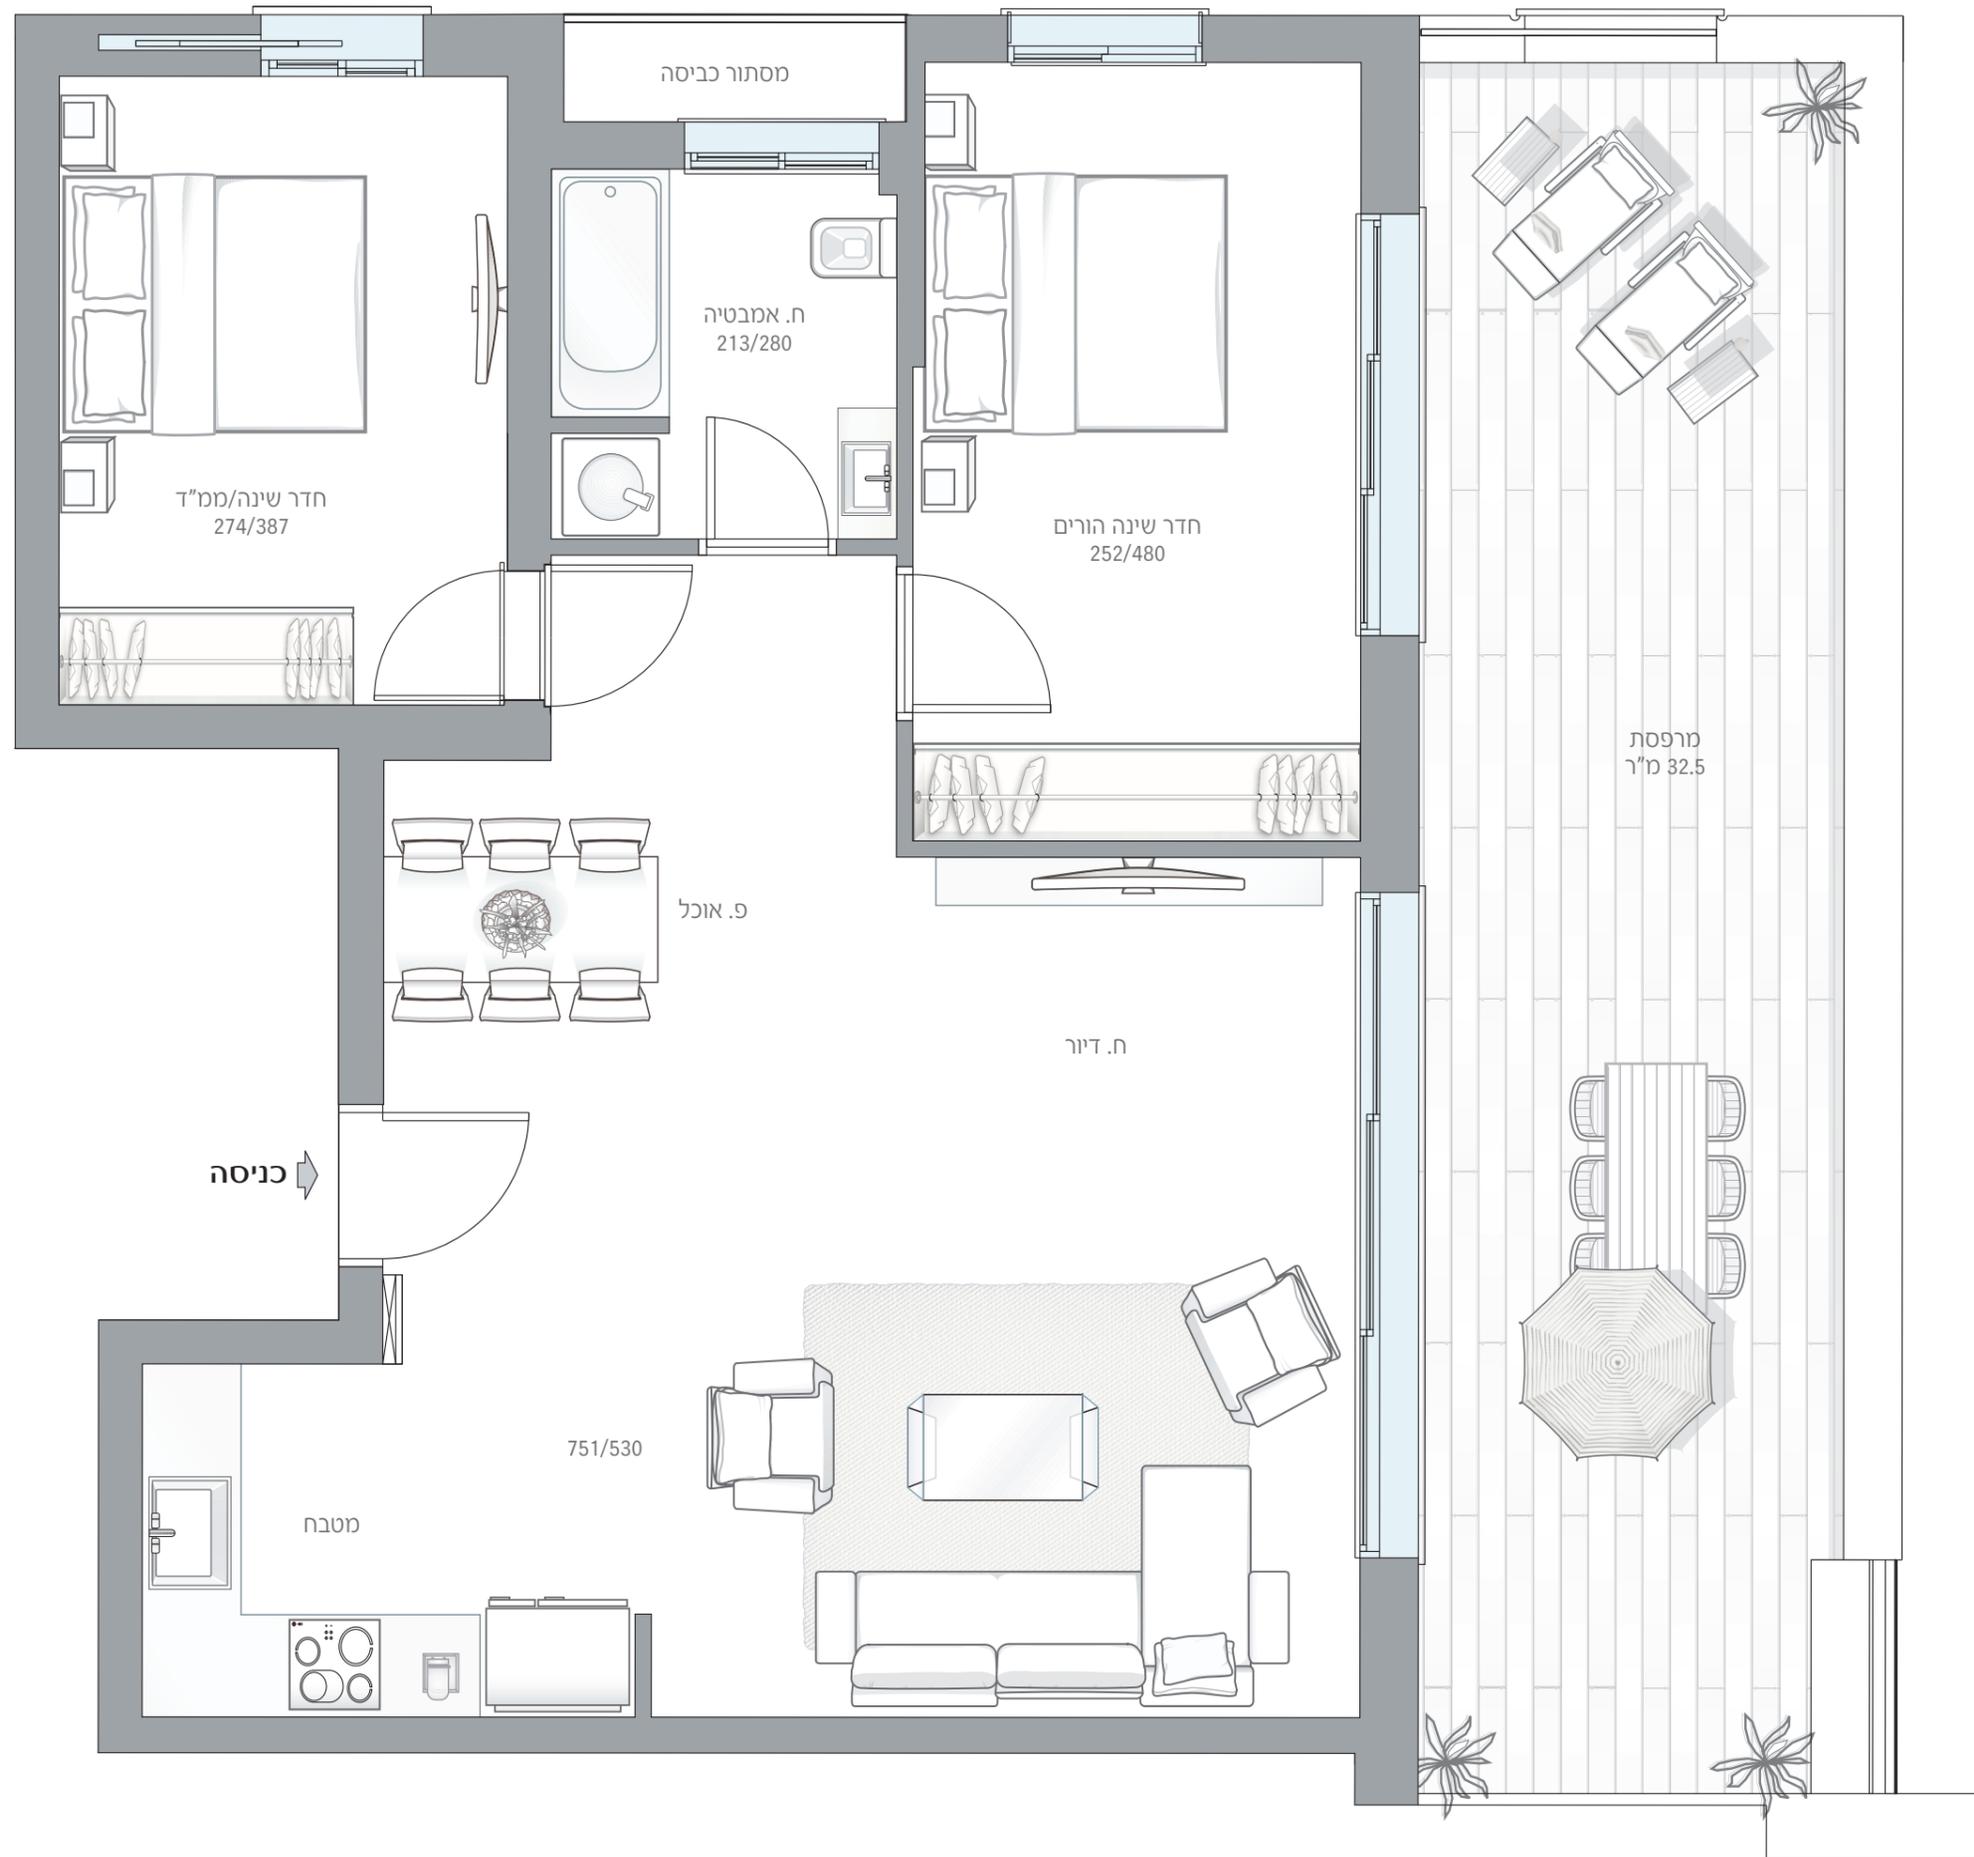

רח' בילסטור