



דירה מס' 26 | קומה 6

מס' חדרים: 3

שטח דירה: 83.5 מ"ר

שטח מרפסת: 35 מ"ר

כיווני אוויר: דרום מזרח

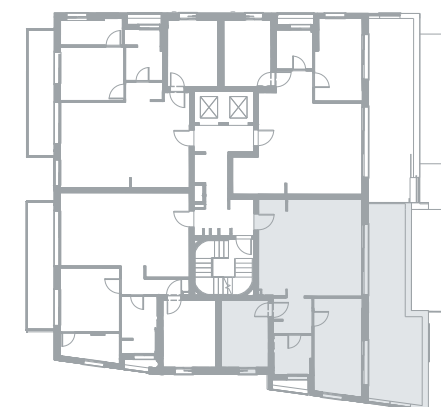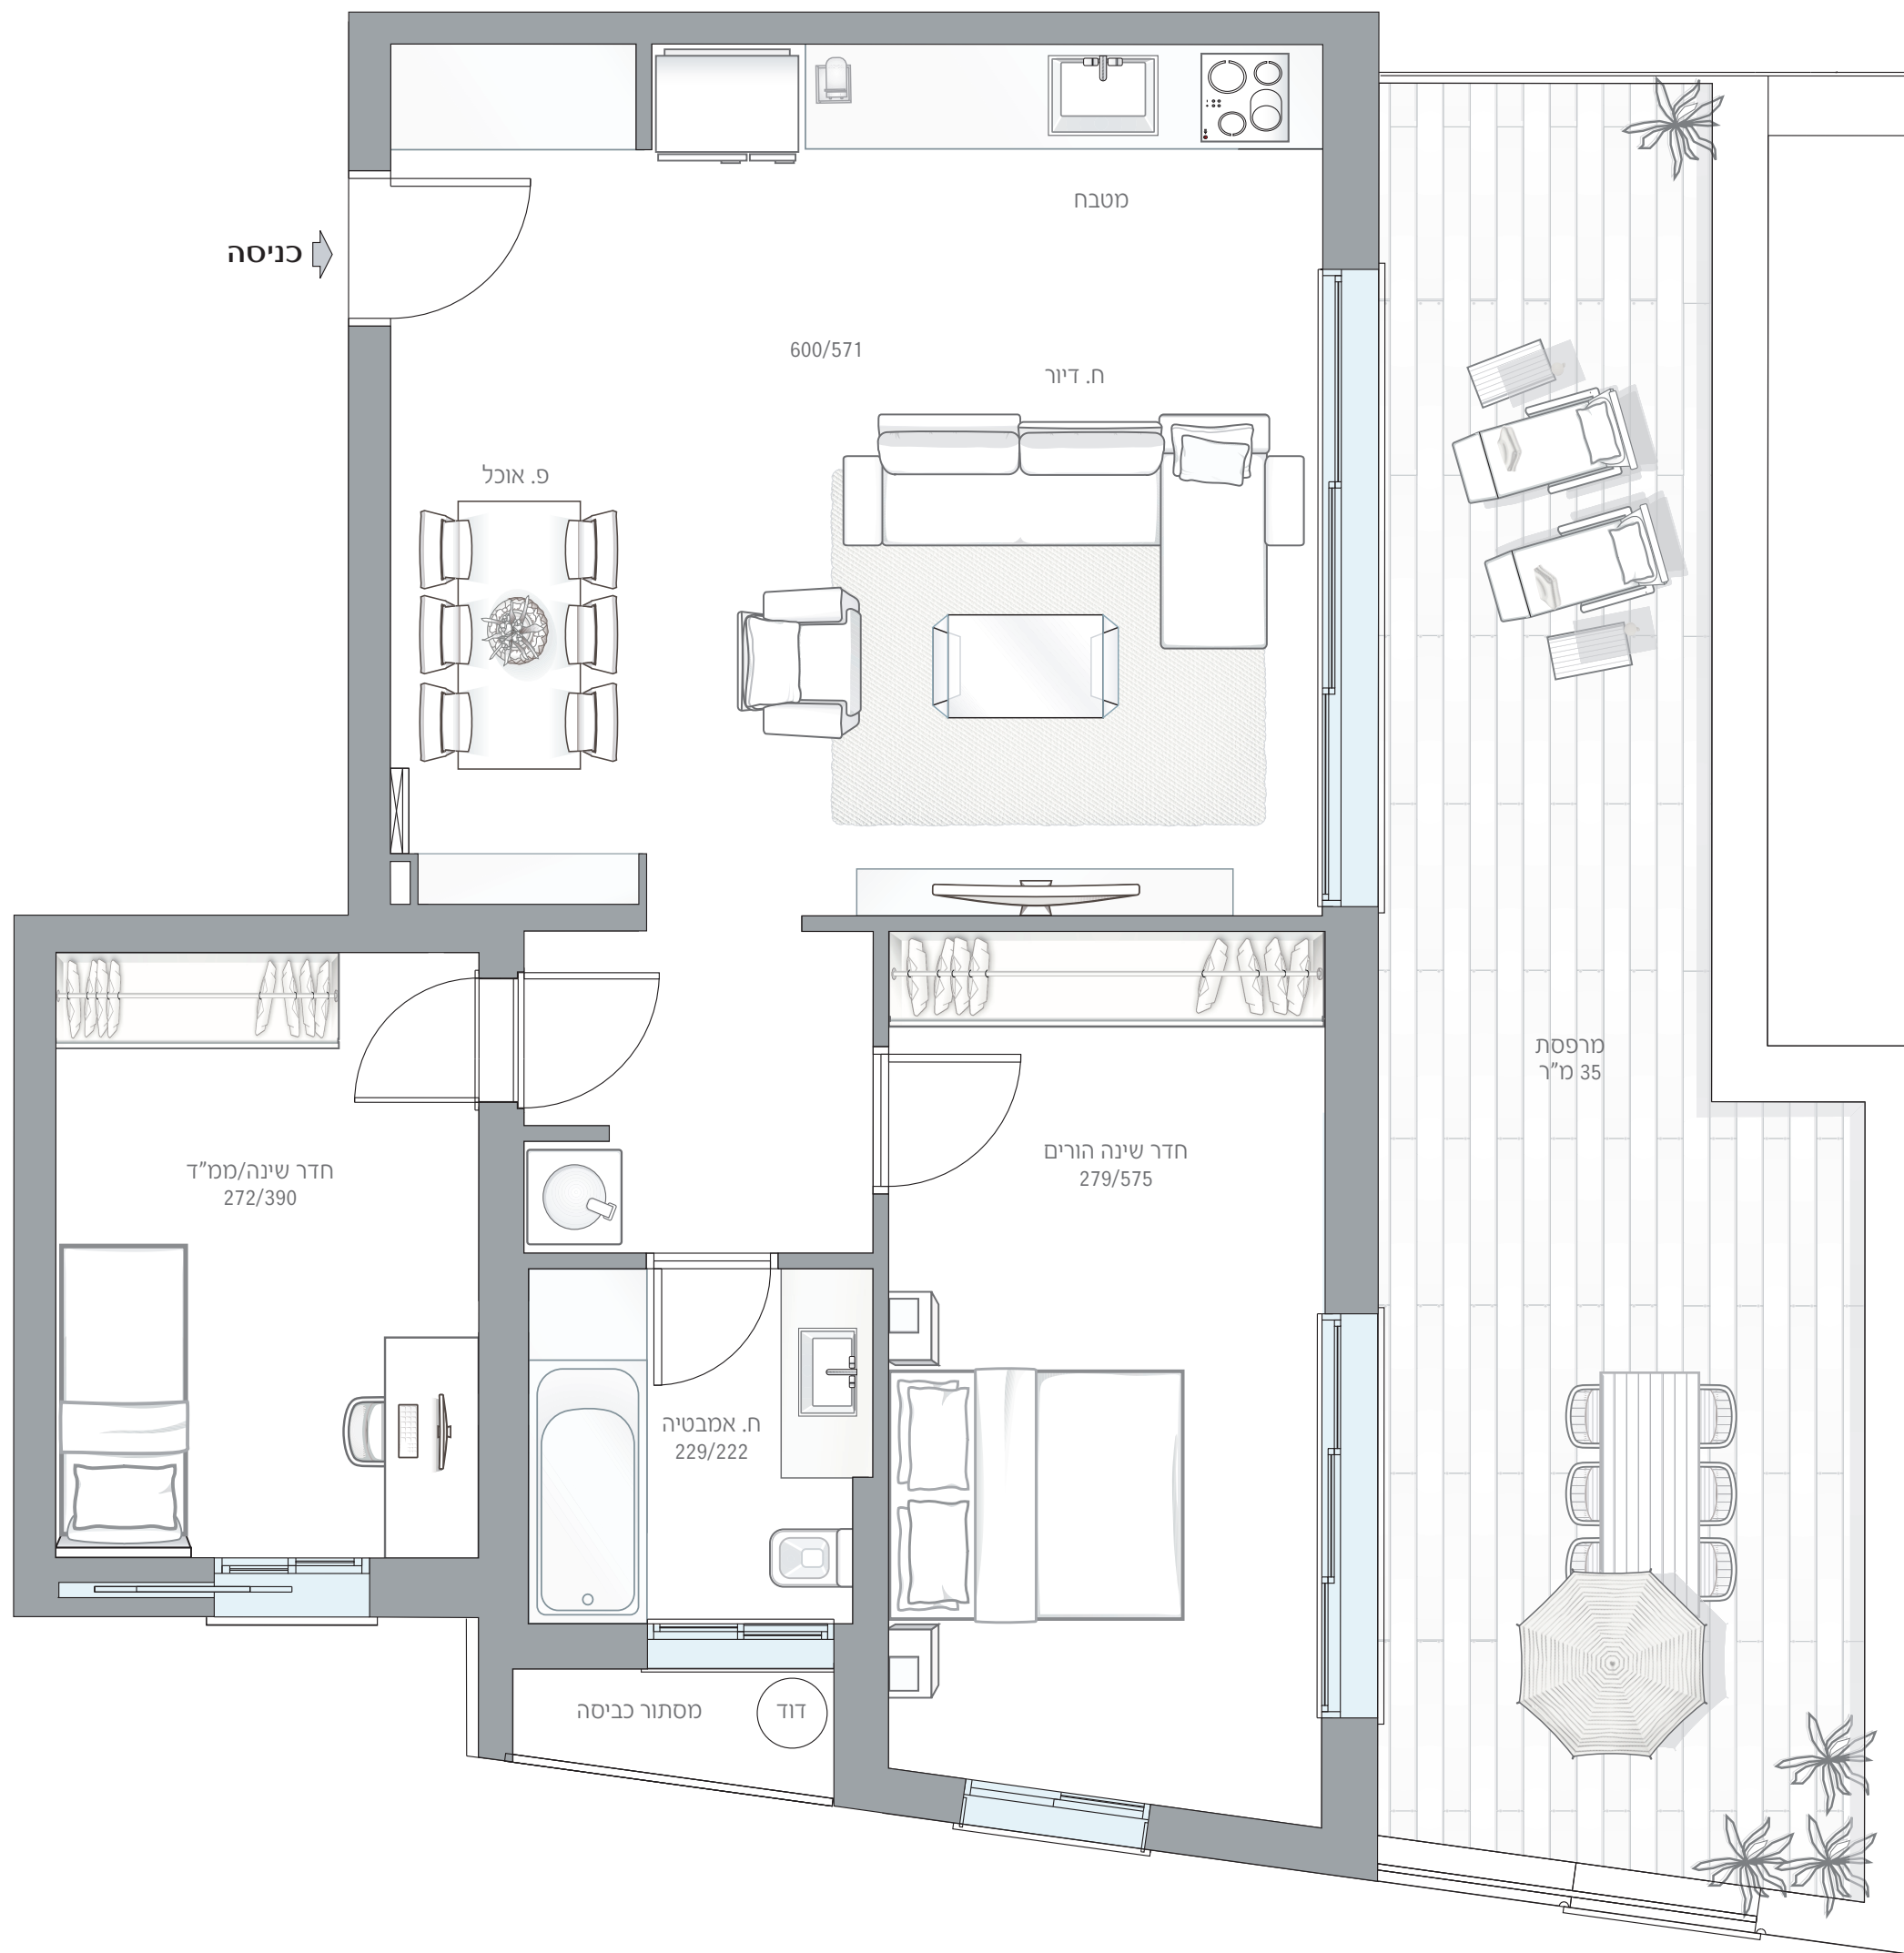

רח' בילסמור