



דירה מס' 27 | קומה 6

מס' חדרים: 3

שטח דירה: 89 מ"ר

שטח מרפסת: 12 מ"ר

כיווני אוויר: דרום מערב

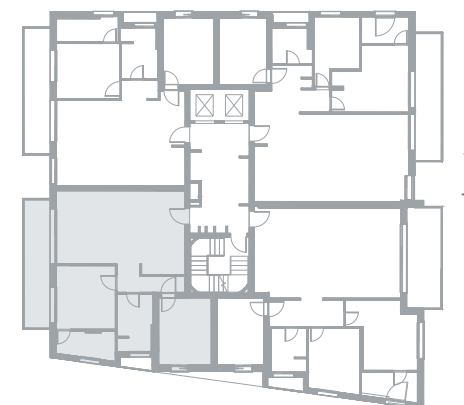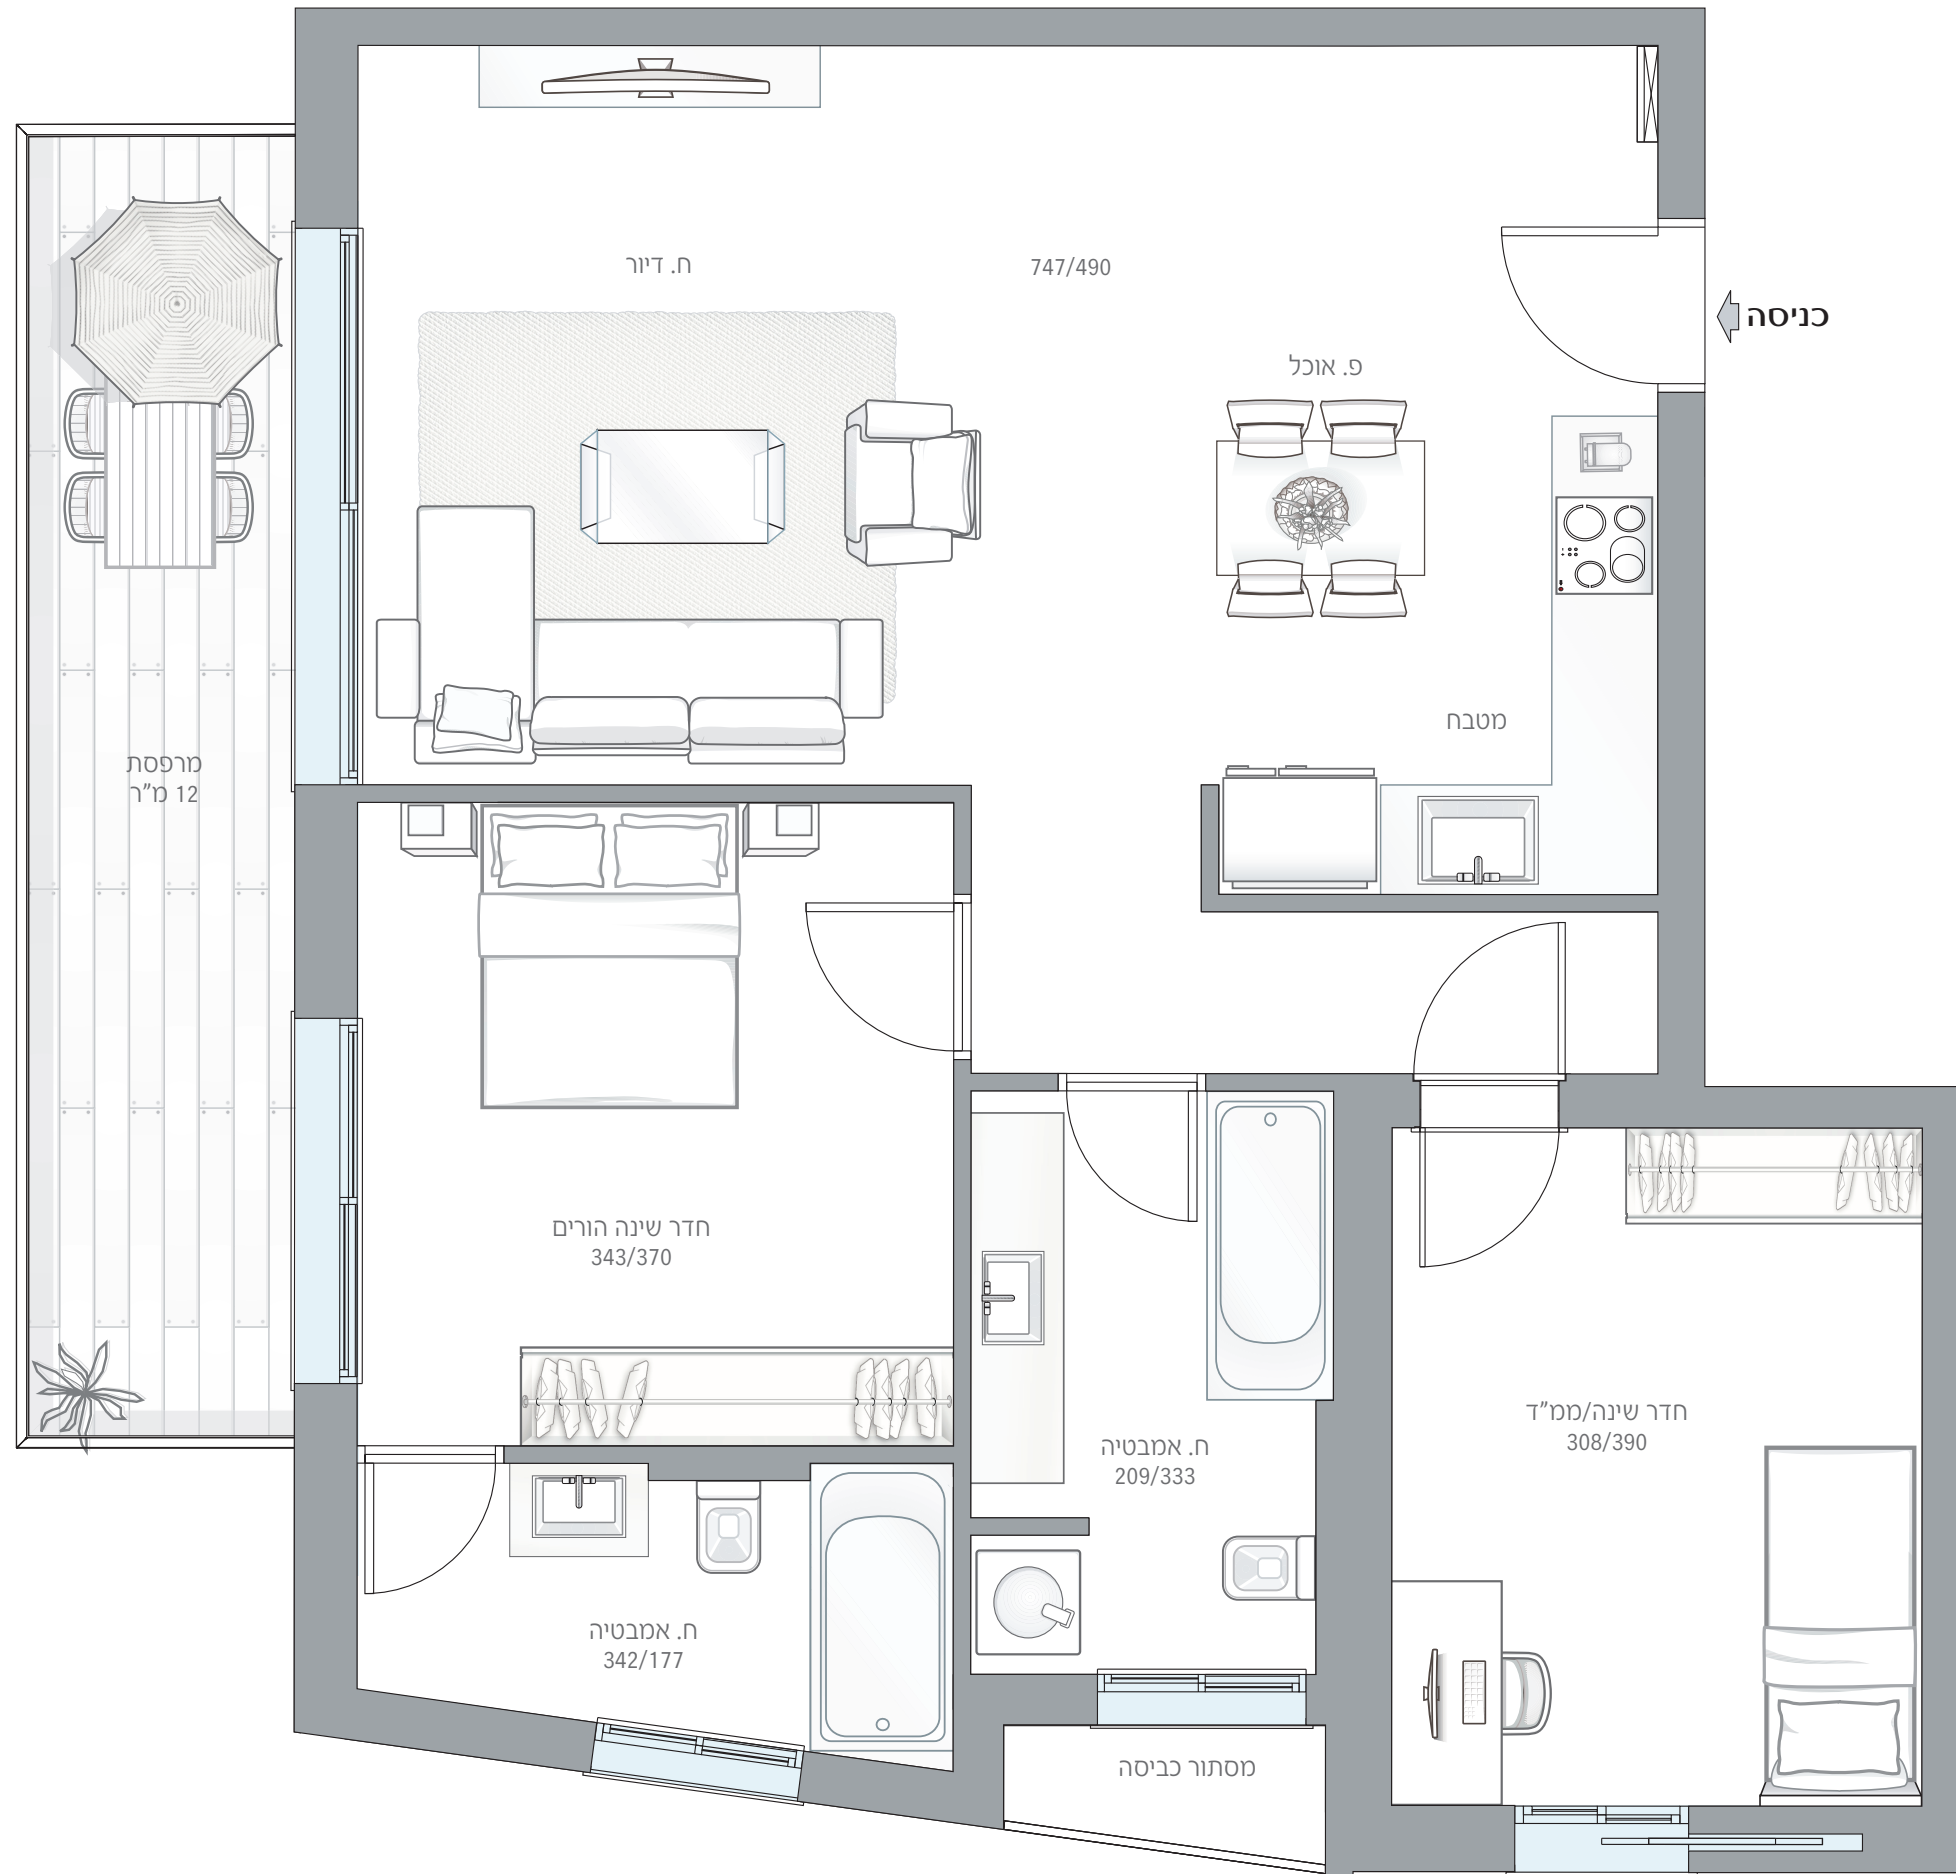

רח' בילטמור