



דירה מס' 6 | קומה 1

מס' חדרים: 5

שטח דירה: 150 מ"ר

שטח מרפסת: 12 מ"ר

כיווני אוויר: דרום מזרח

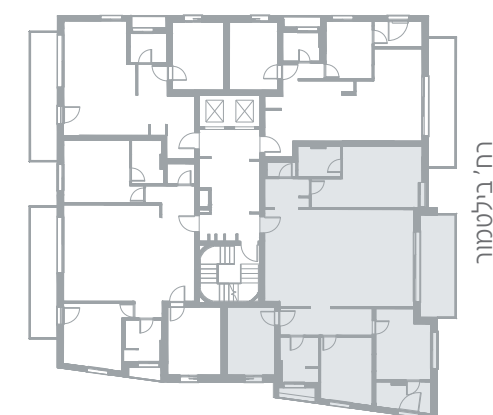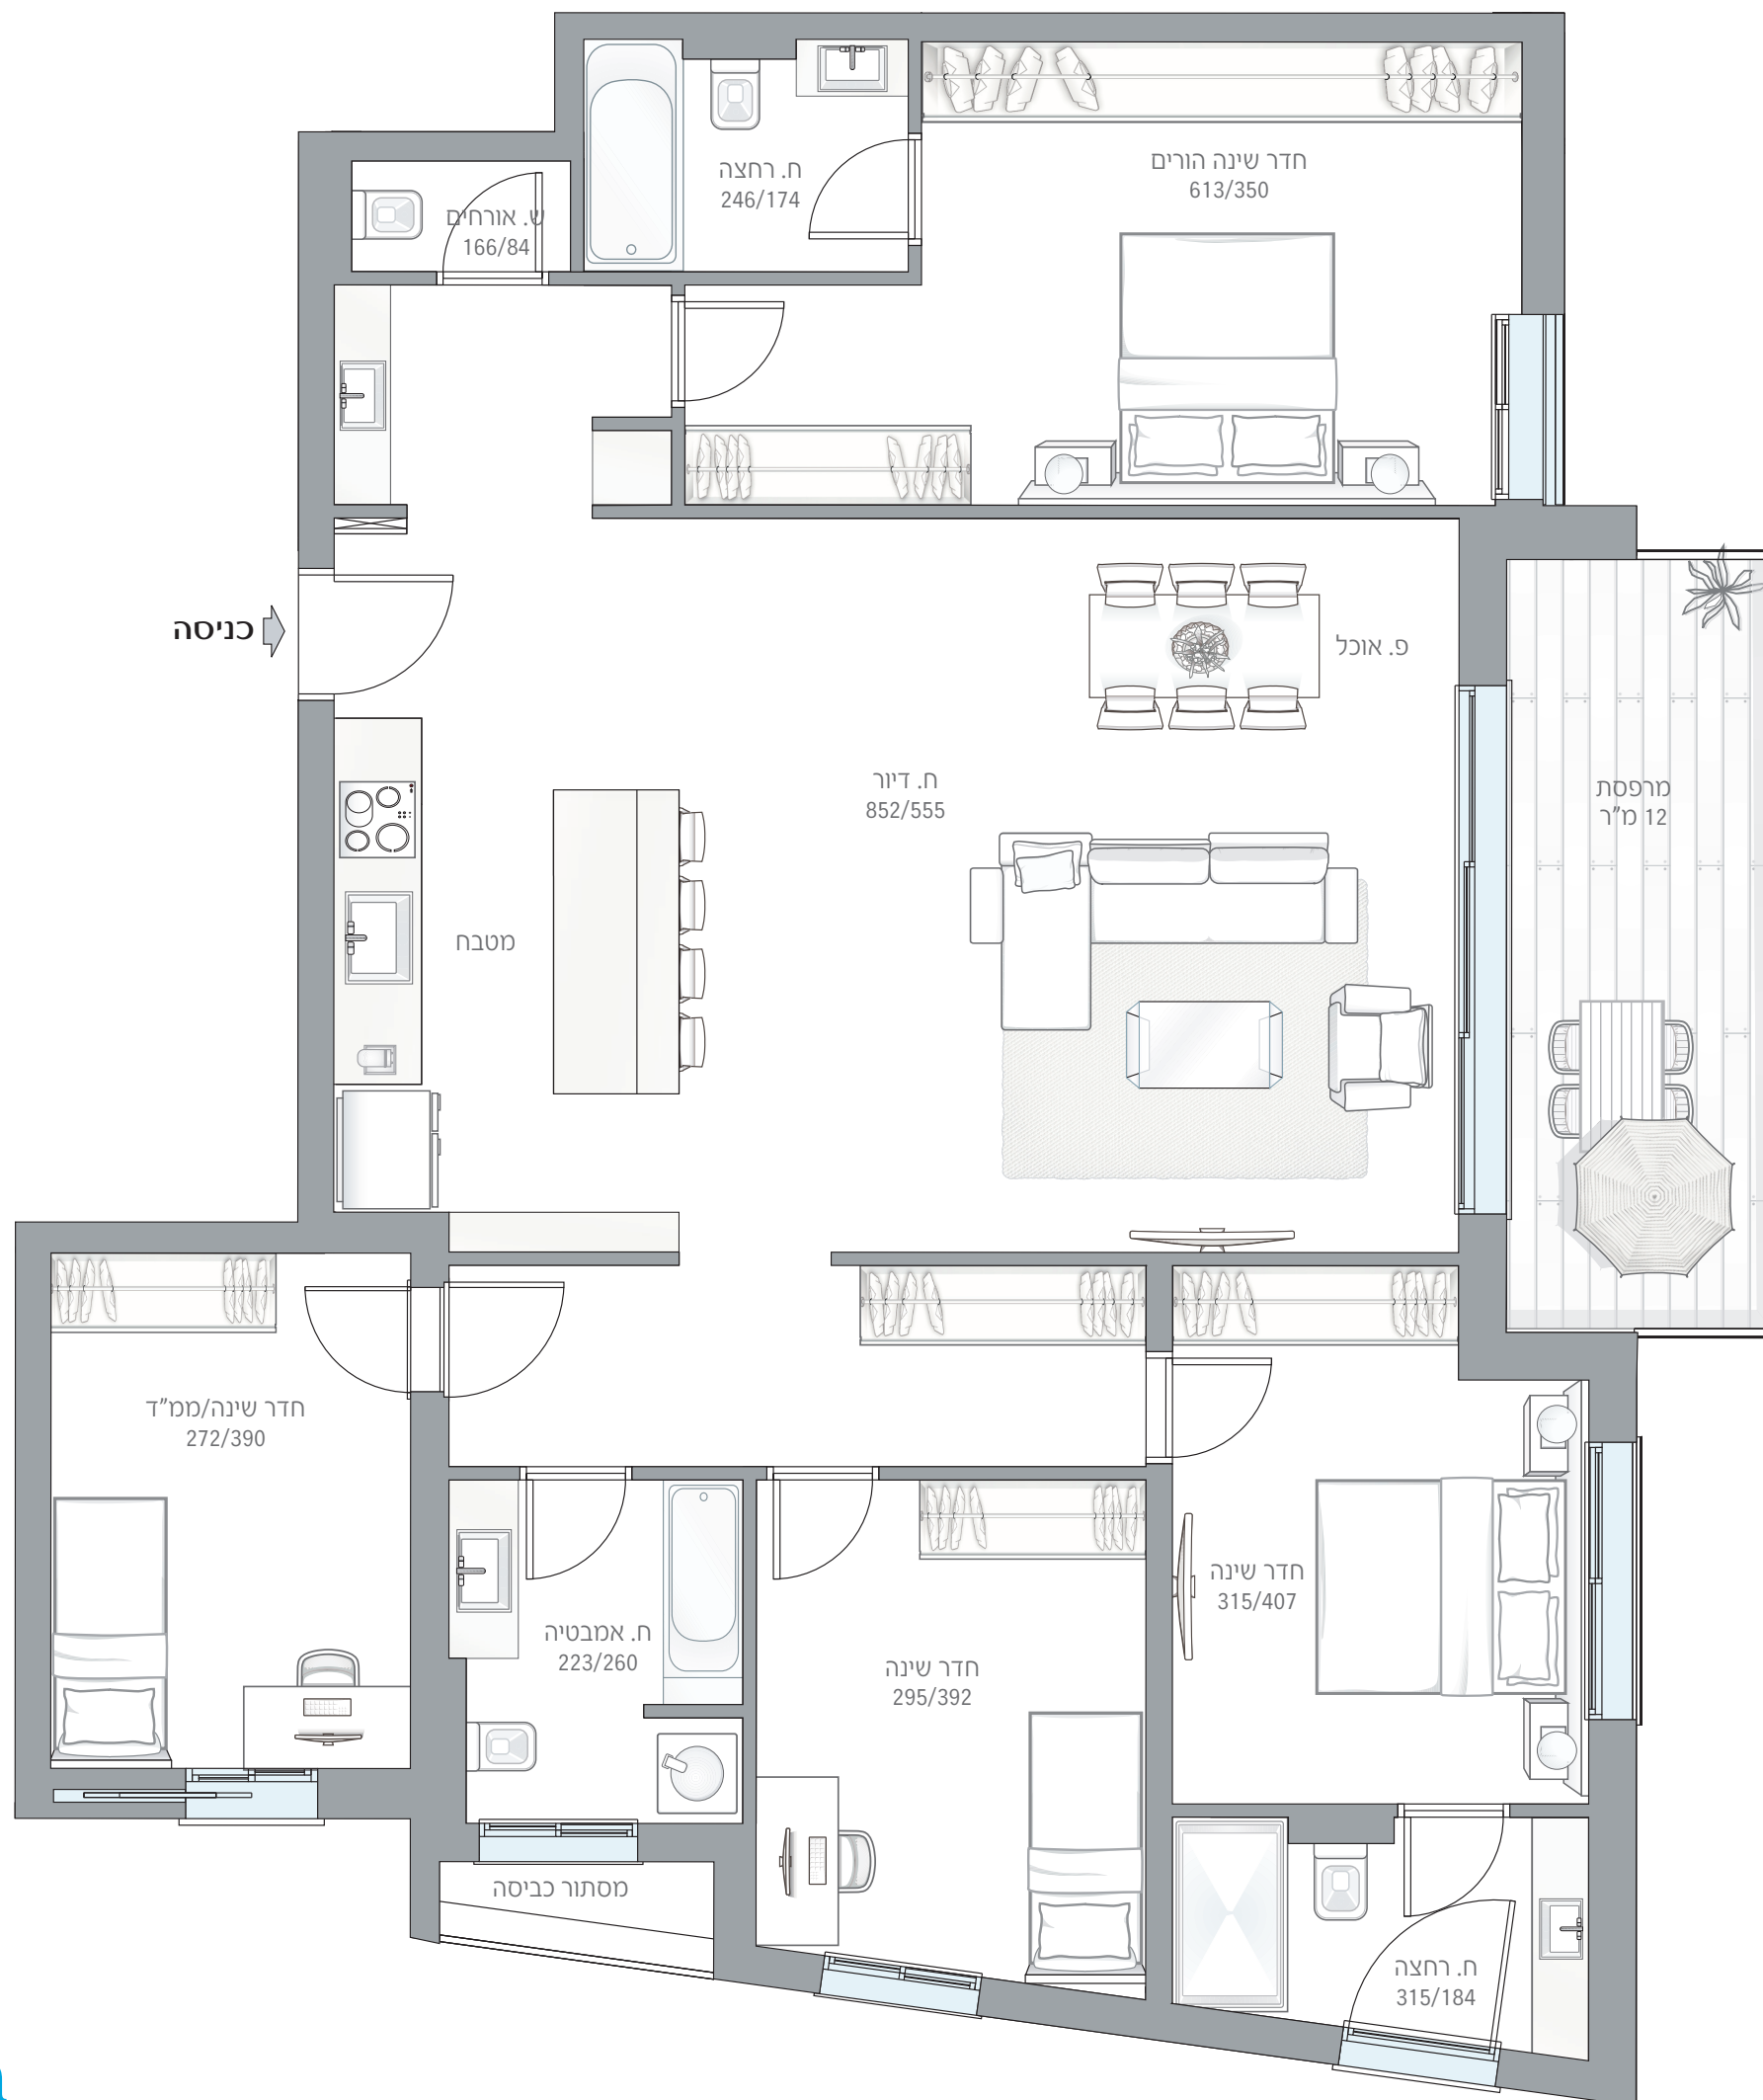

רח' בילטמור