



דירה מס' 7 | קומה 1

מס' חדרים: 4

שטח דירה: 112.5 מ"ר

שטח מרפסת: 12 מ"ר

כיווני אוויר: דרום מערב

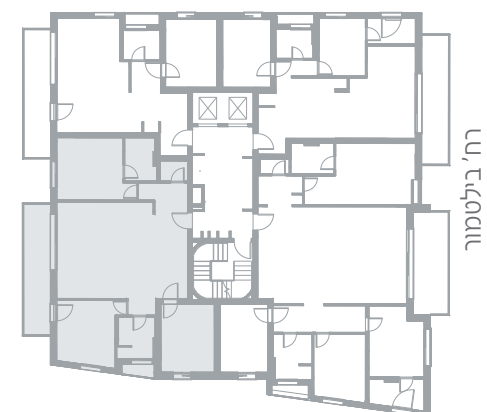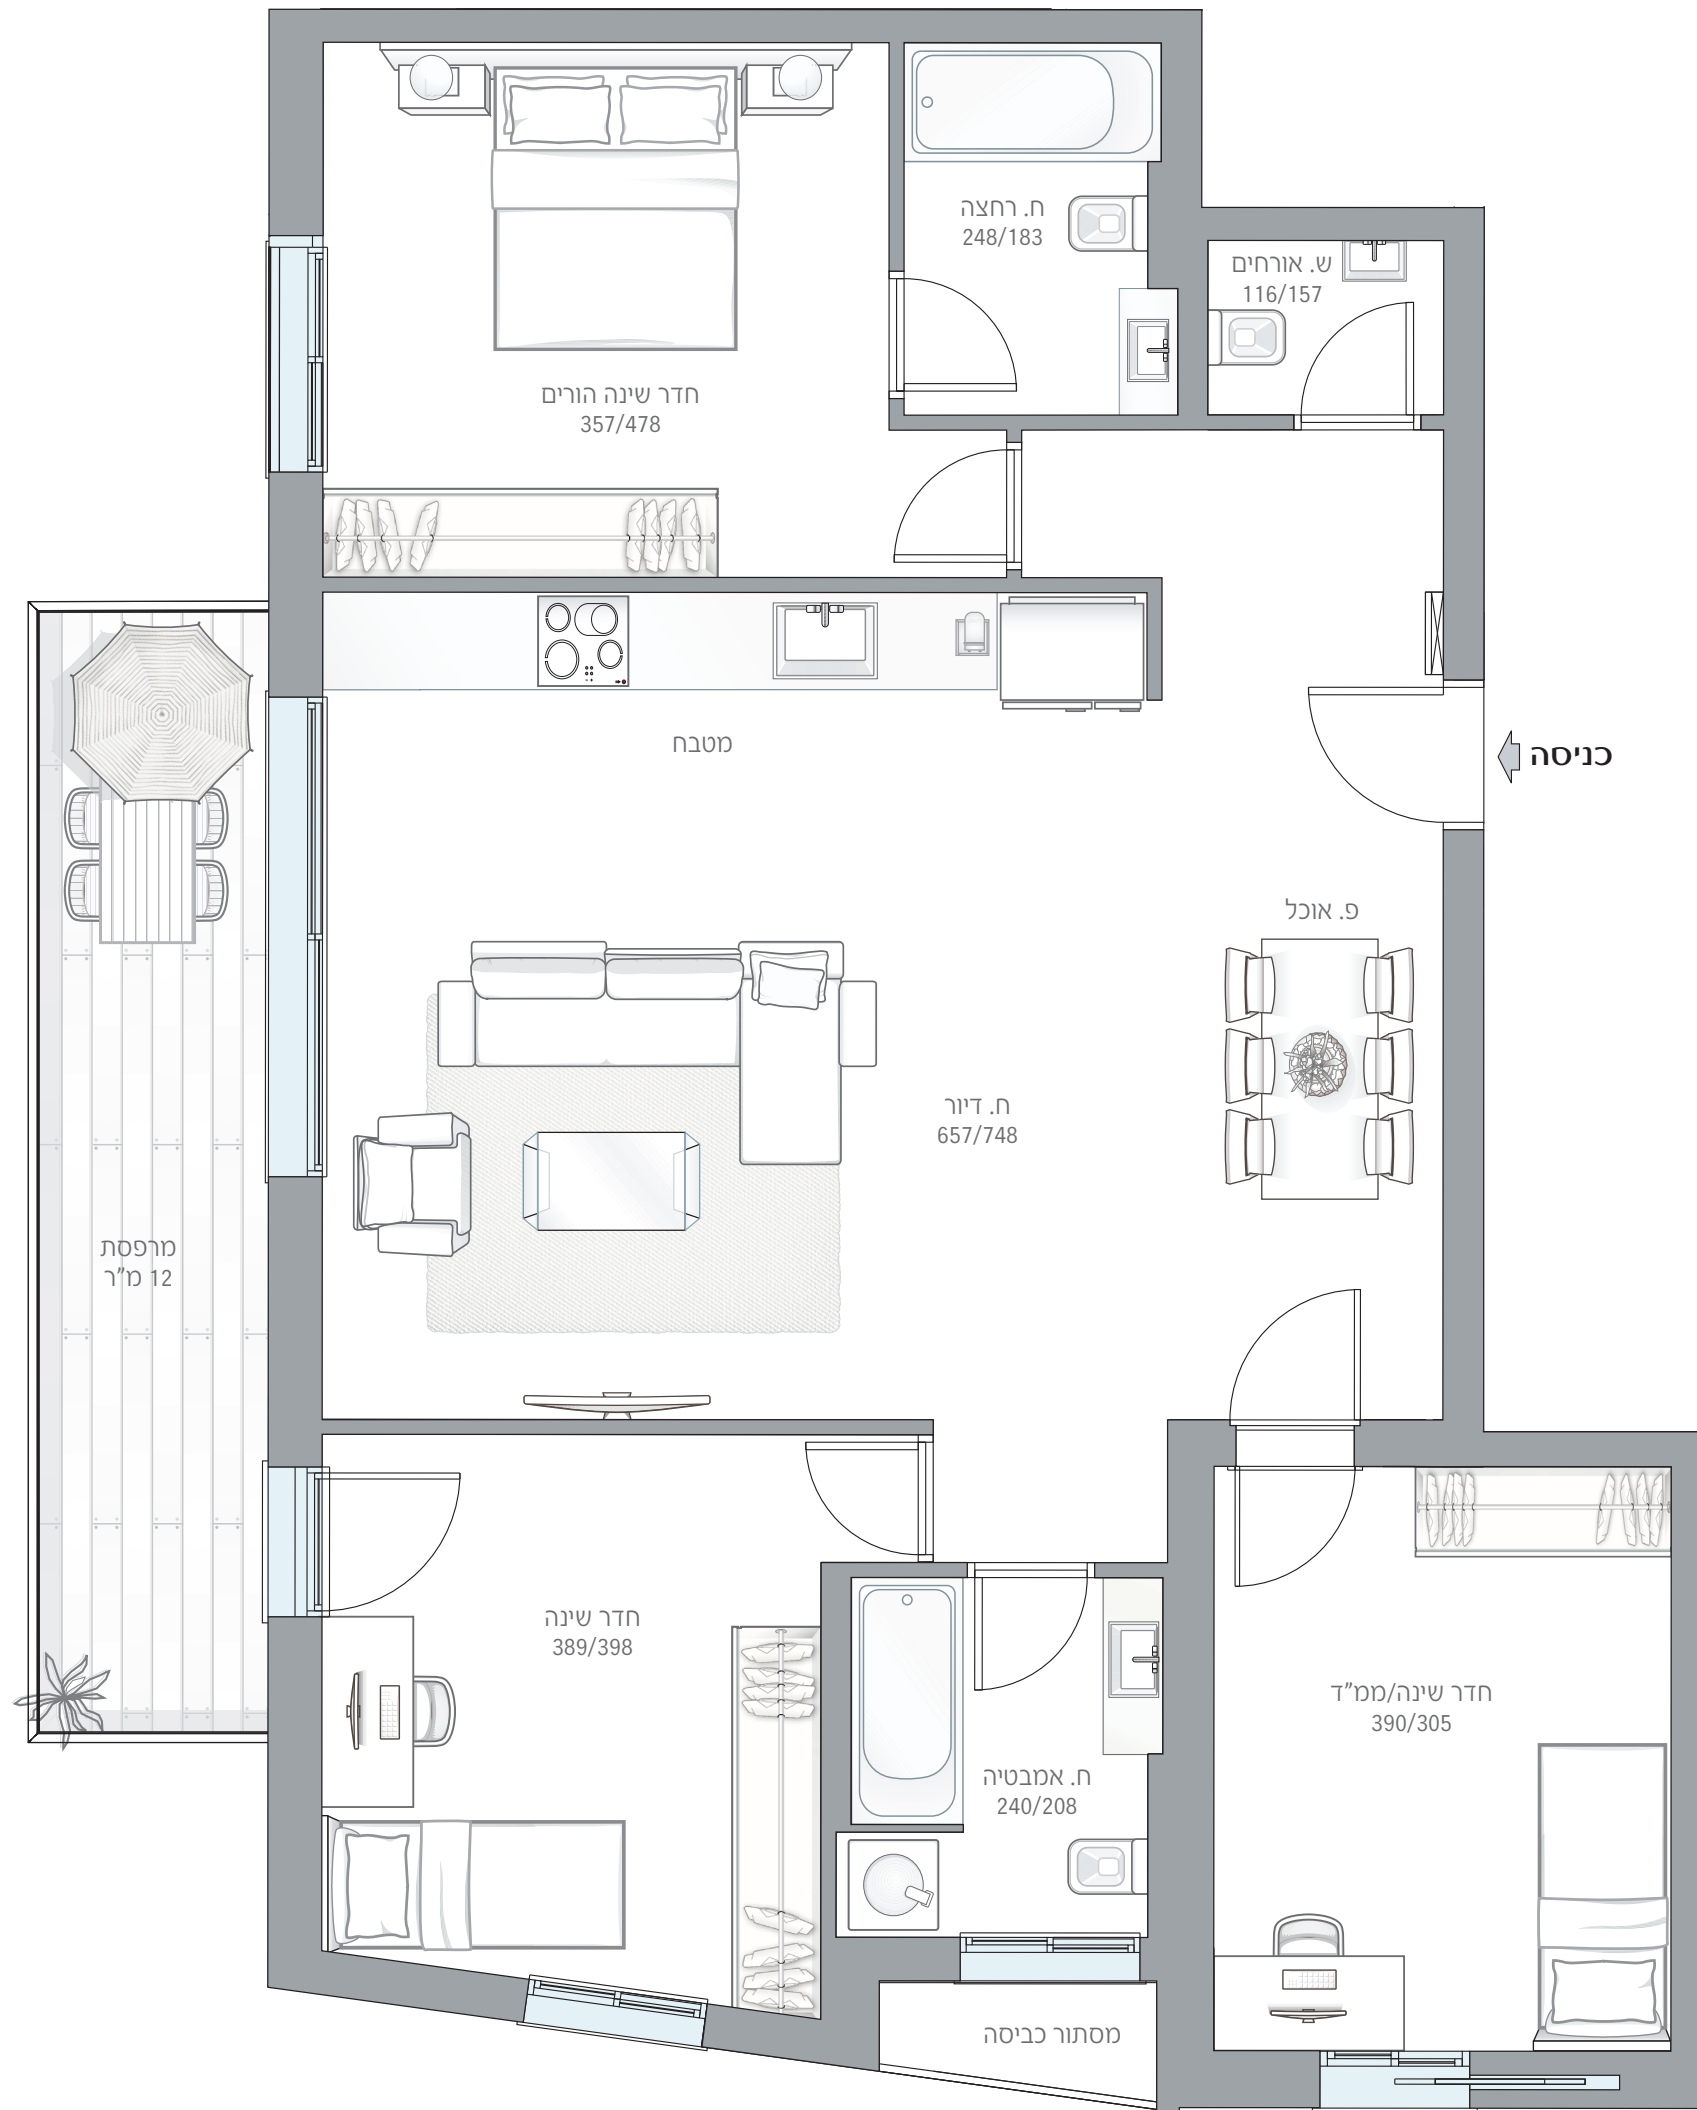

רח' בילטמור