



דירה מס' 11 | קומה 3

מס' חדרים: 5

שטח דירה: 164 מ"ר

שטח מרפסת: 23.5 מ"ר

כיווני אוויר: דרום צפון מזרח

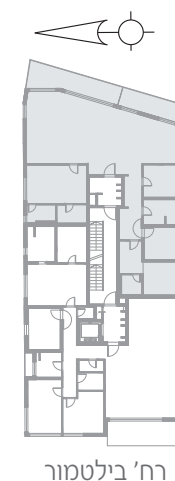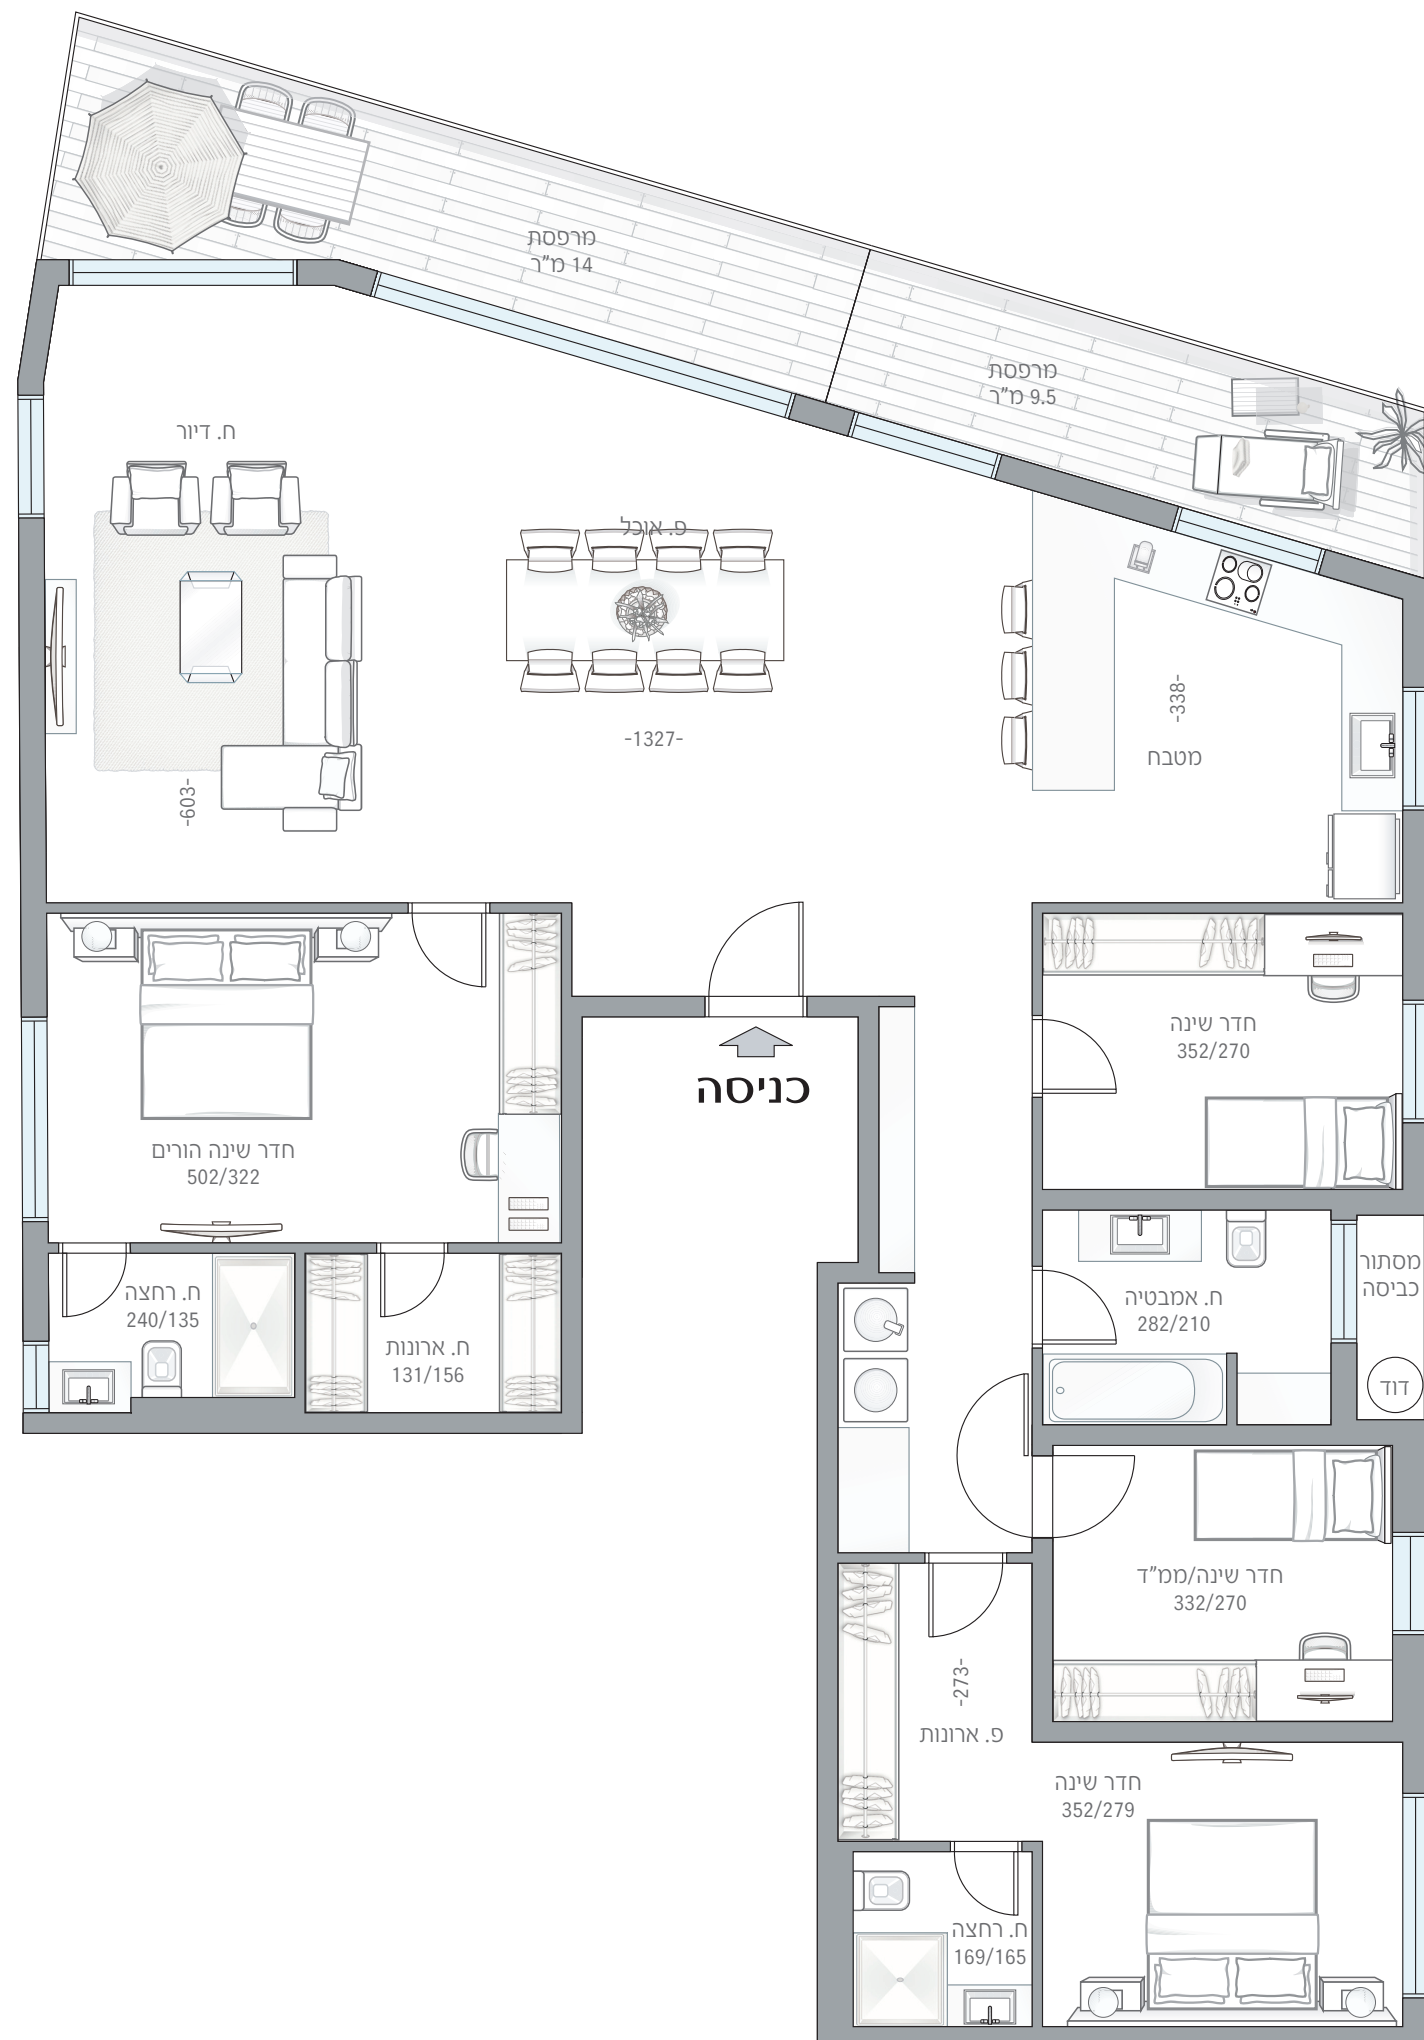

רח' בילטמור