



דירה מס' 15 | קומה 5

מס' חדרים: 5

שטח דירה: 184 מ"ר

שטח מרפסת: 23.5 מ"ר

כיווני אוויר: דרום צפון מזרח

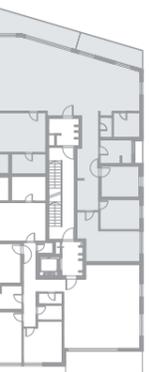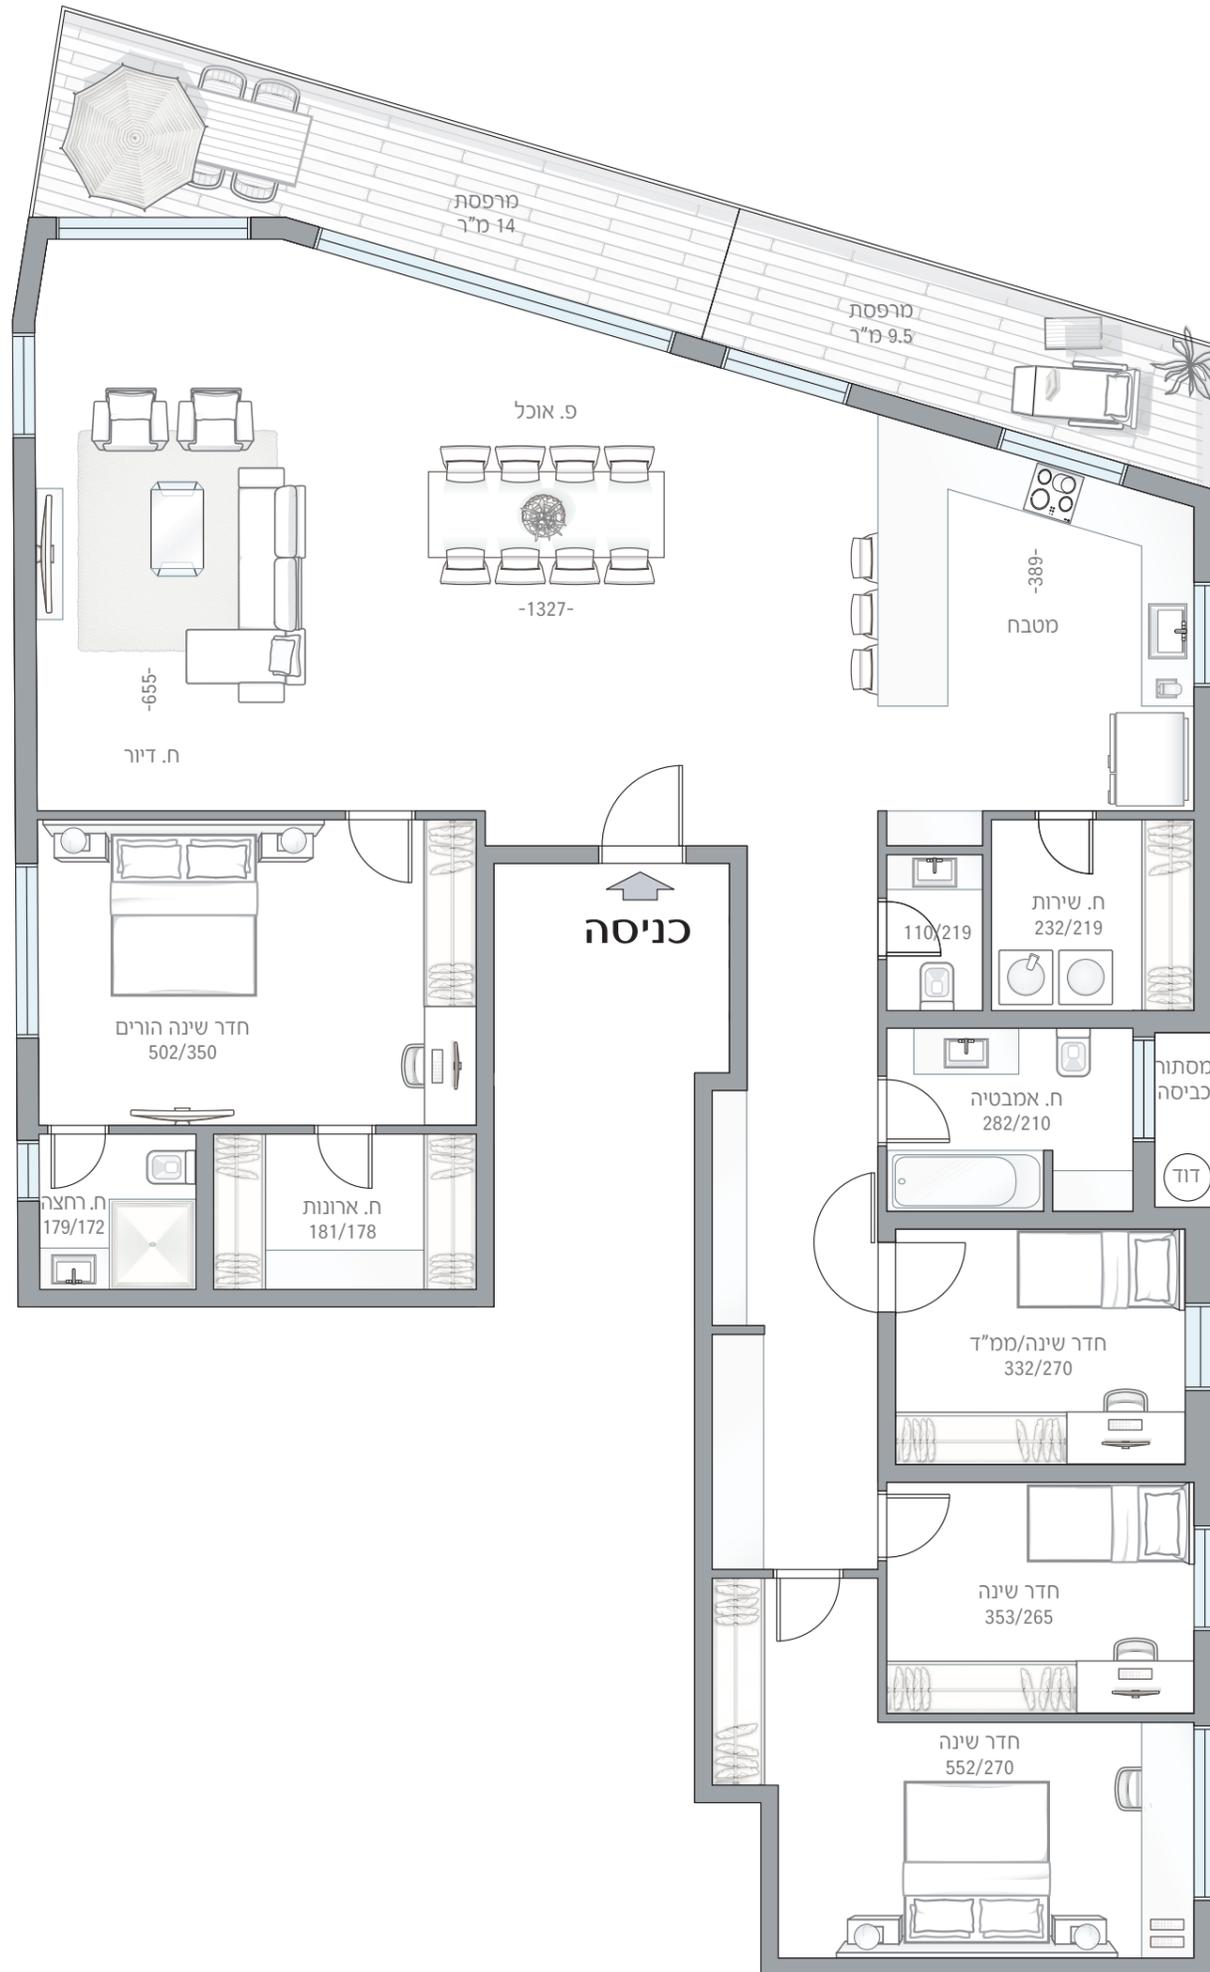

רח' בילטמור