



דירה מס' 4 | קומה 1

מס' חדרים: 5

שטח דירה: 152 מ"ר

שטח מרפסת: 14 מ"ר

כיווני אוויר: צפון מערב דרום

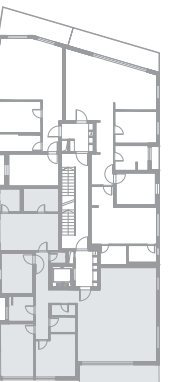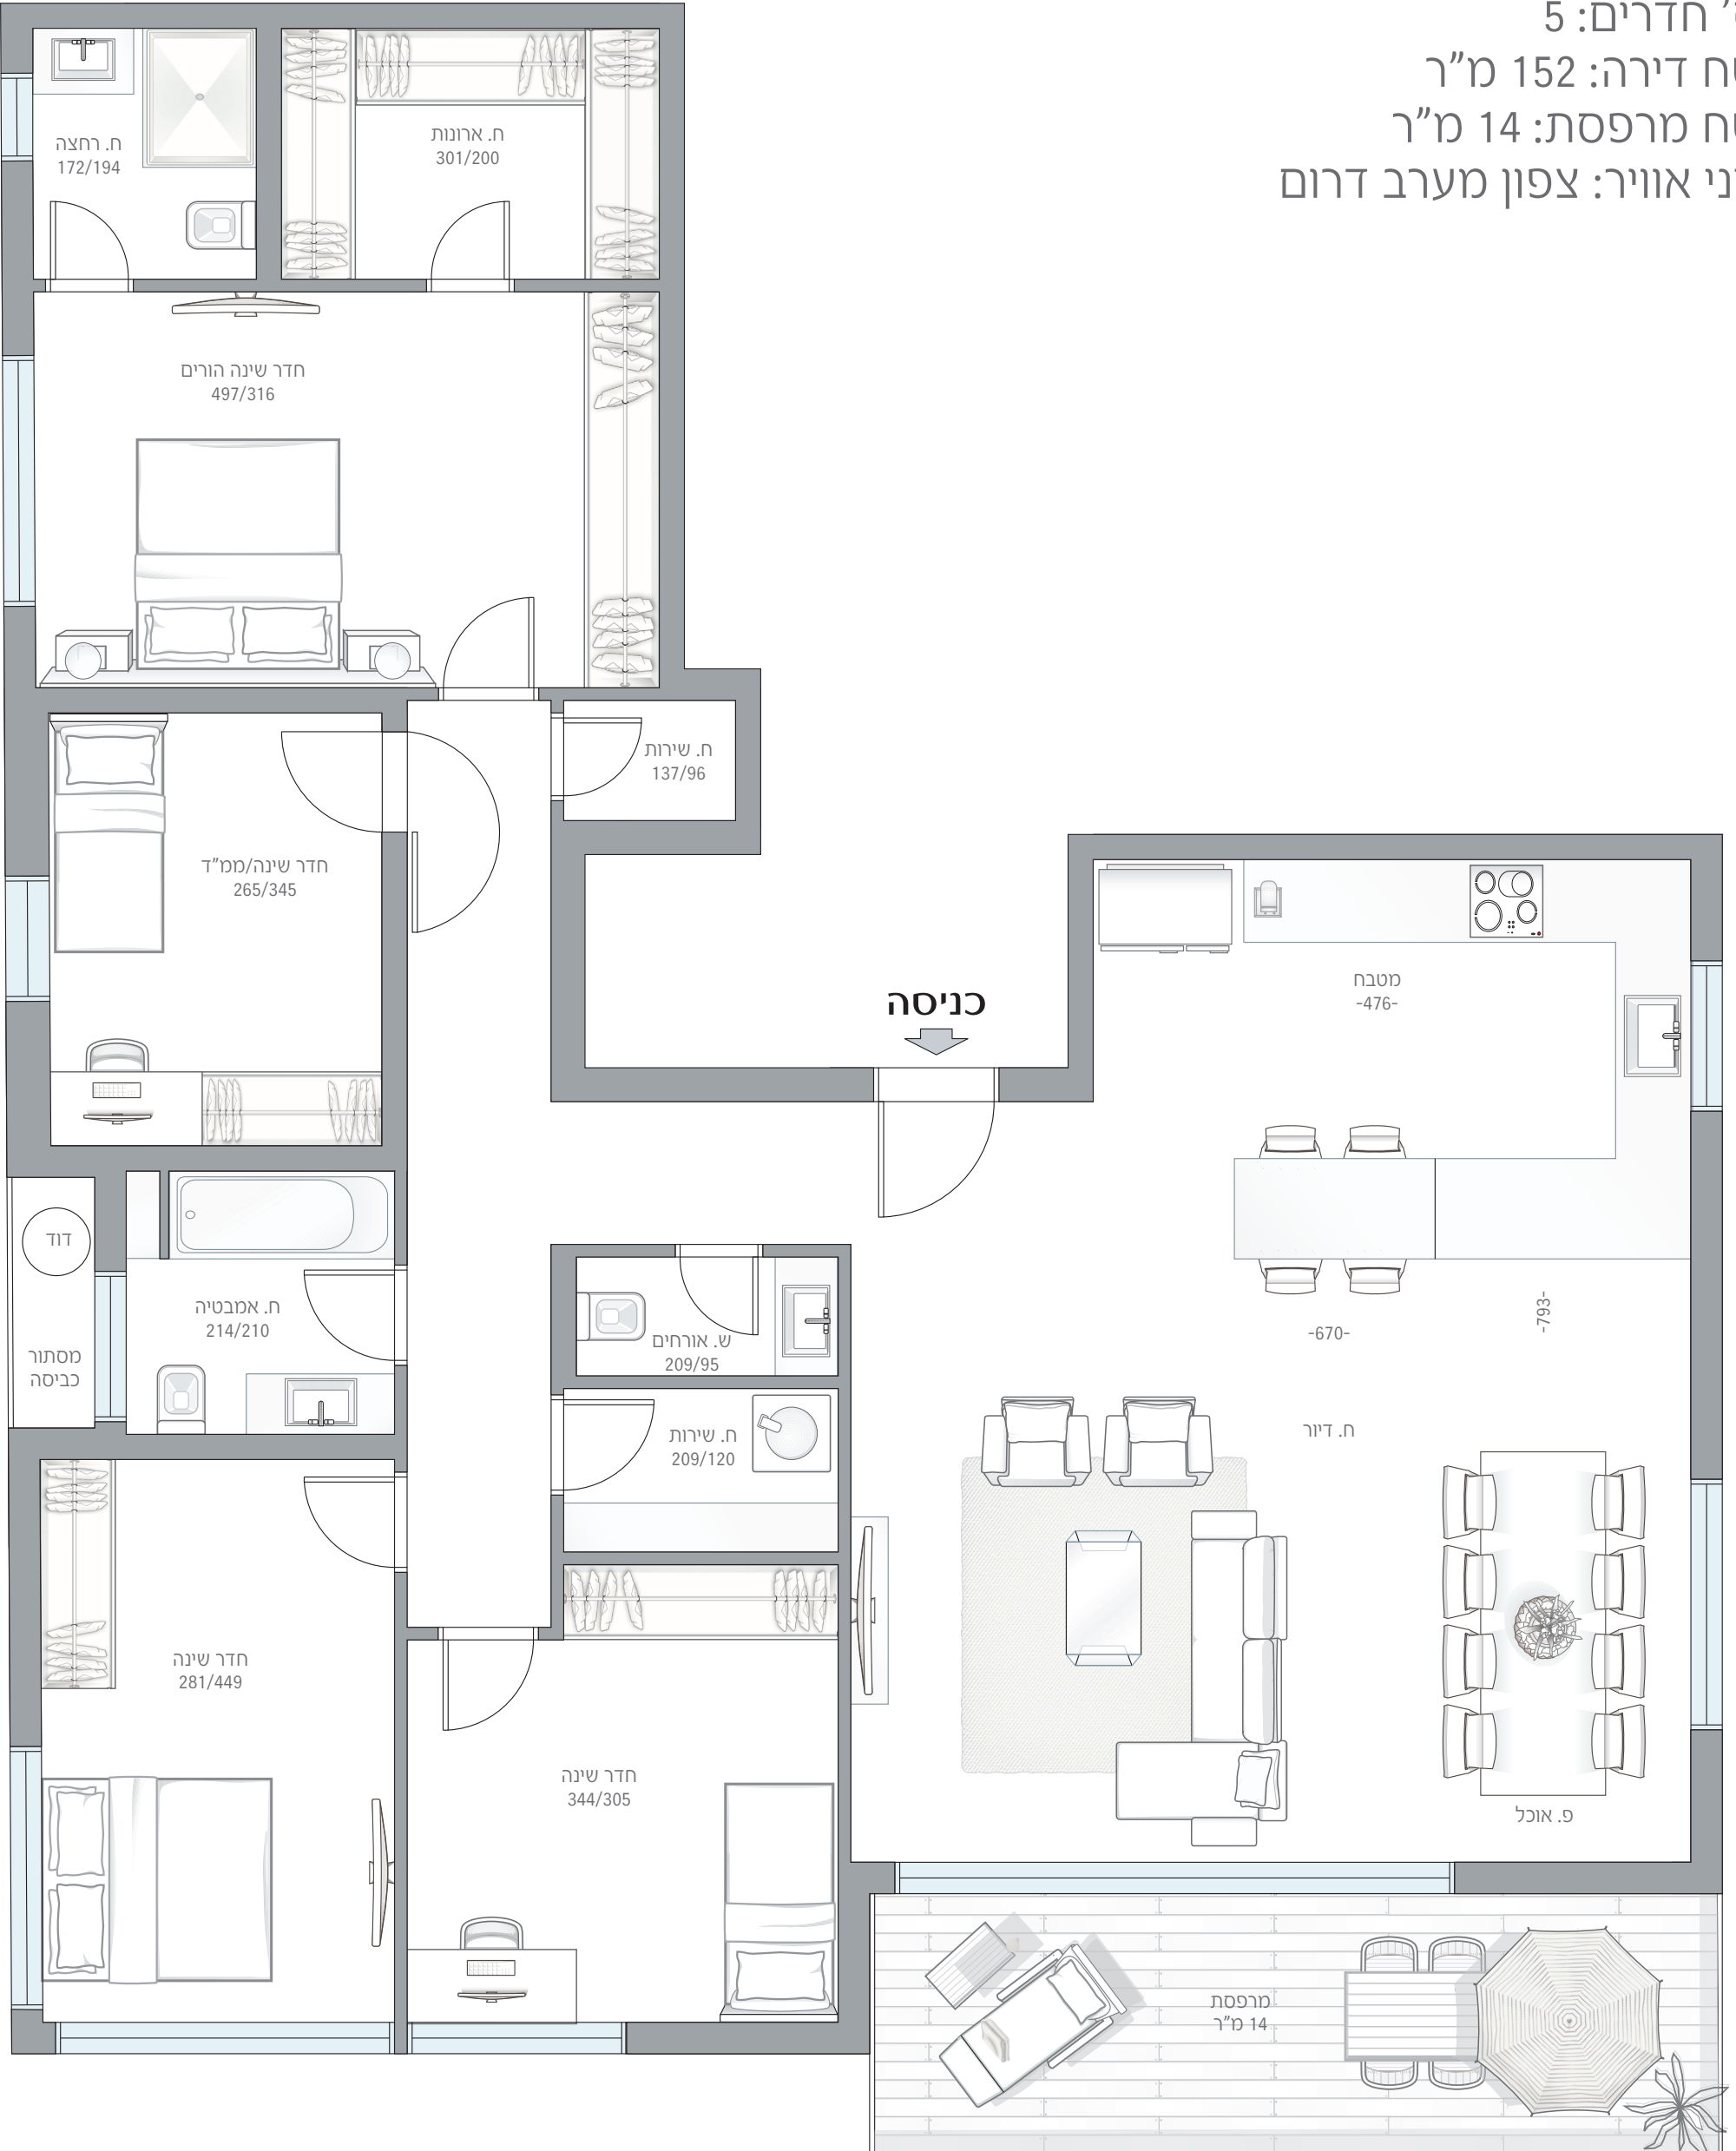

רח' בילטמור