


דירה מס' 8 | קומה 2

מס' חדרים: 4

שטח דירה: 114 מ"ר

שטח מרפסת: 12.5 מ"ר

כיווני אוויר: דרום מזרח

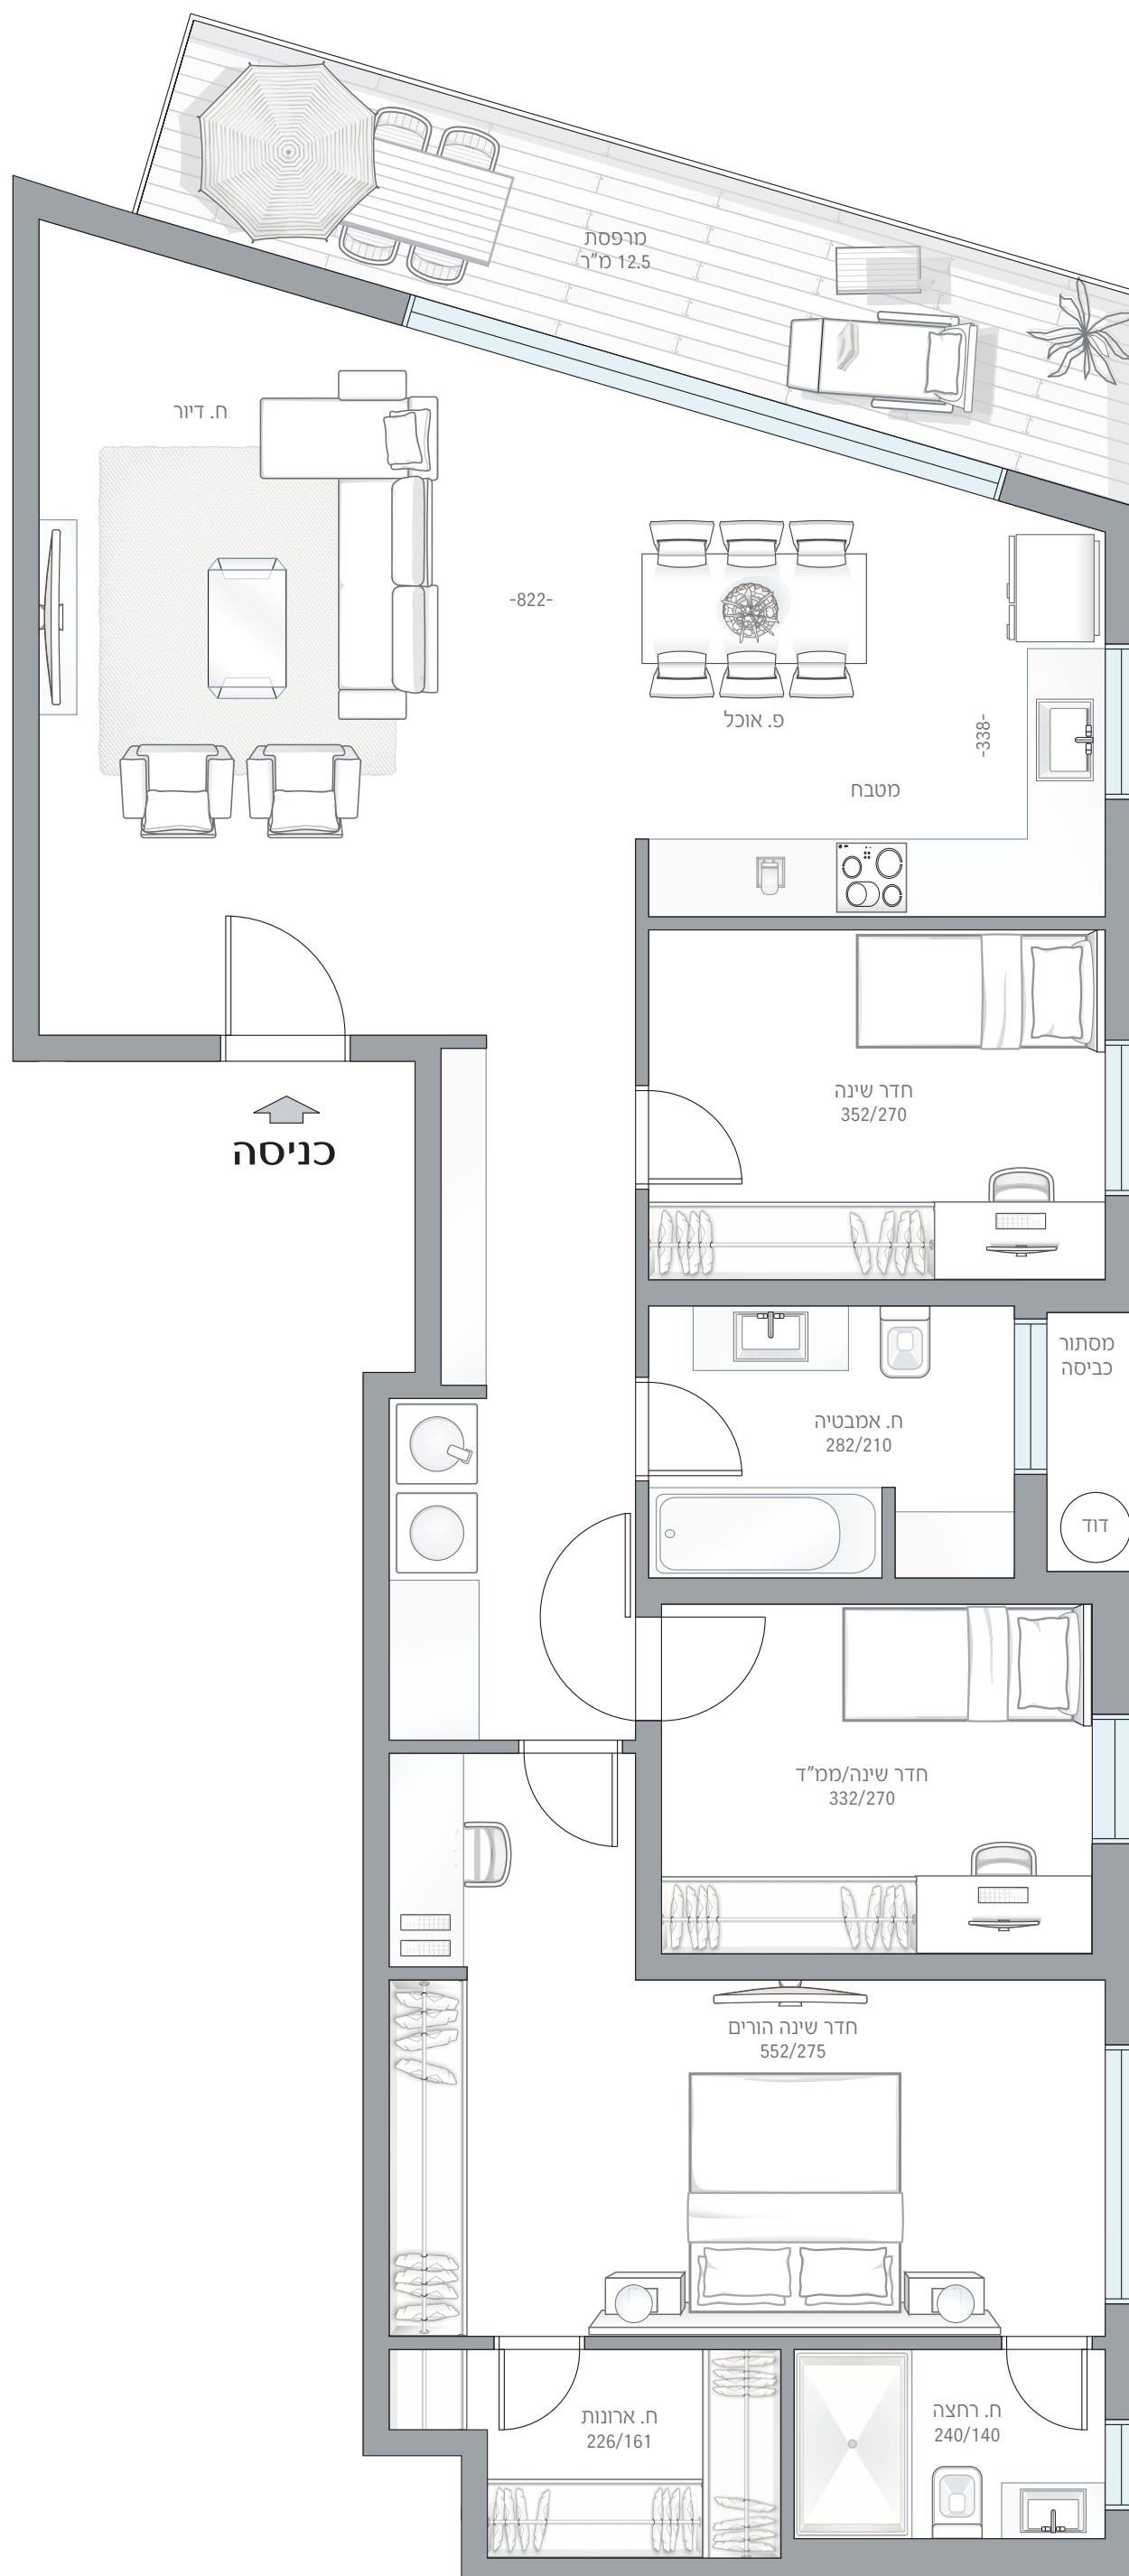

כניסה