
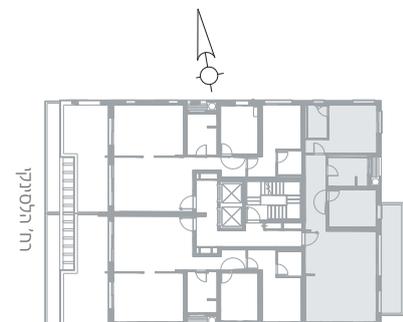


מס' חדרים: 3

שטח דירה: 90 מ"ר

שטח מרפסת: 13 מ"ר

כיווני אוויר: צפון מזרח דרום

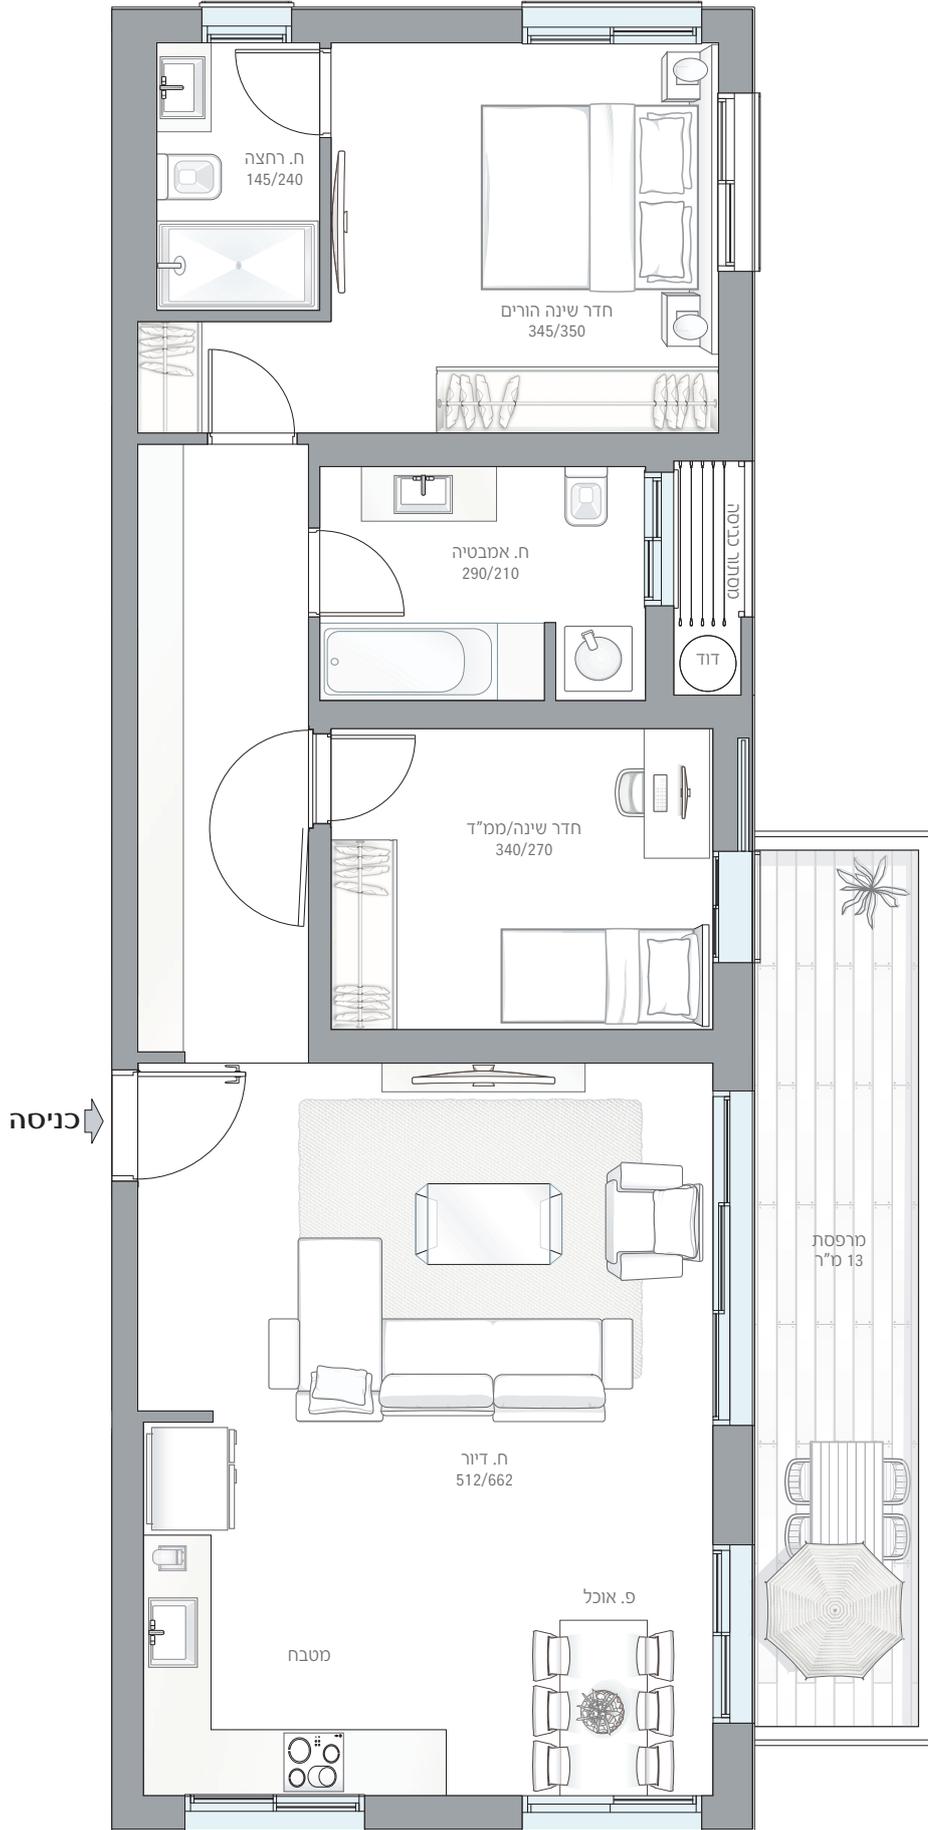

רח' הלסינקי