
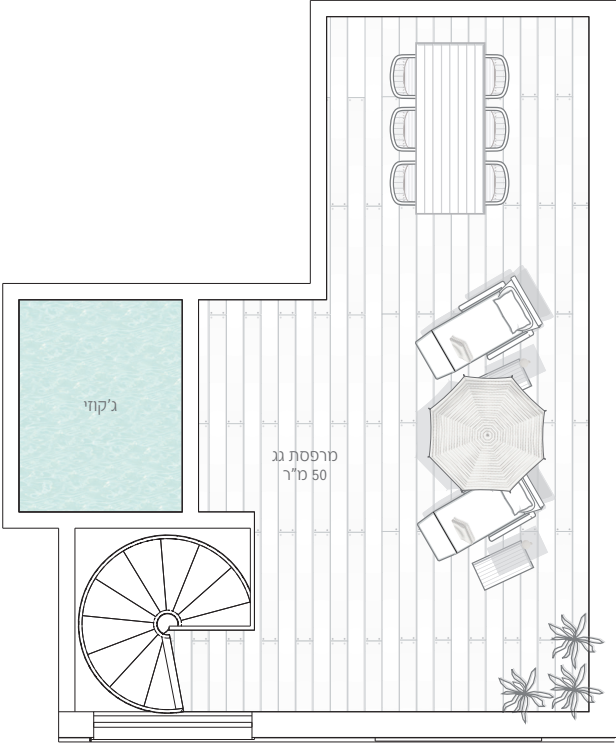


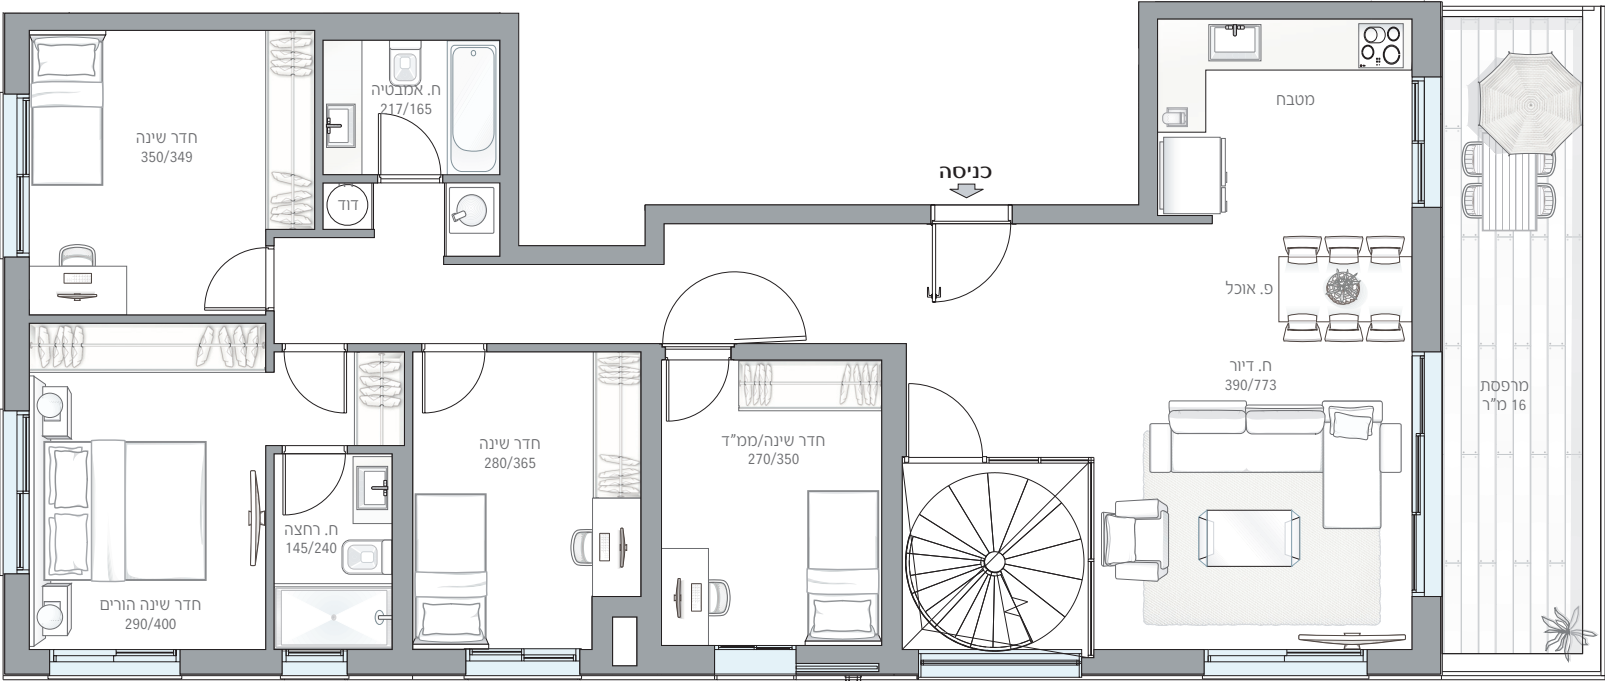

דירה מס' 23 | קומה 7


מס' חדרים: 5

שטח דירה: 124 מ"ר


שטח מורפסת: 16 מ"ר

שטח גג: 50 מ"ר

כיווני אוויר: דרום מערב מזרח

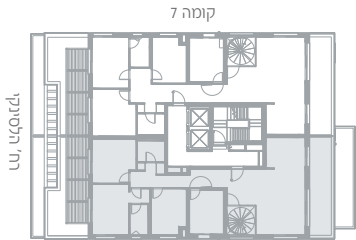

חלוקת חלל

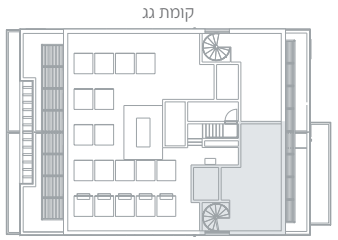

חלוקת חלל