


מס' חדרים: 5


שטח דירה: 118 מ"ר

שטח מרפסת: 13 מ"ר

כיווני אוויר: צפון מערב

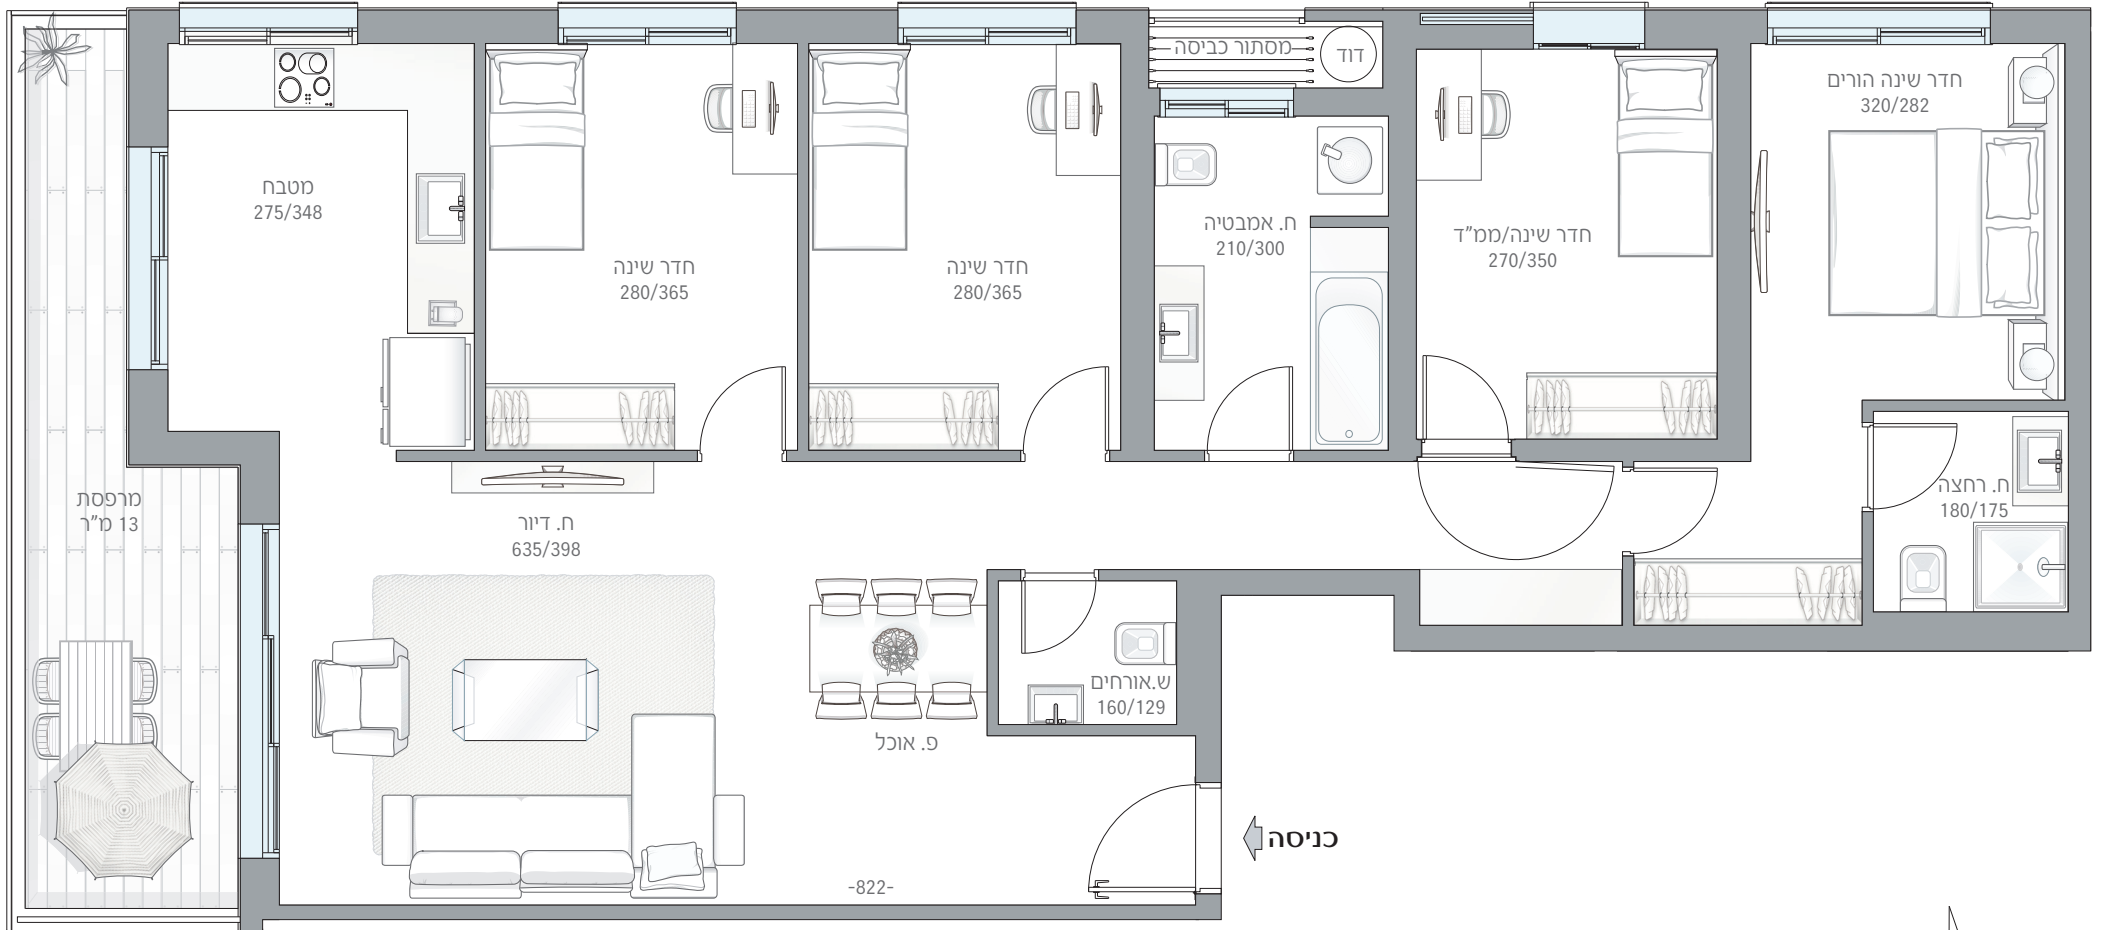

-822-

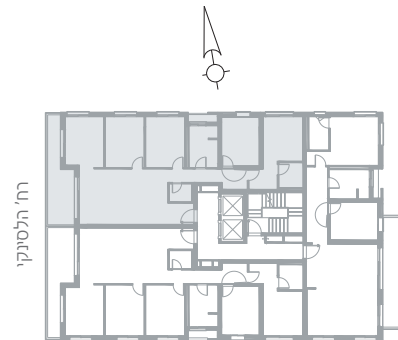

רח' הלסינקי