


שלמה המלך 89

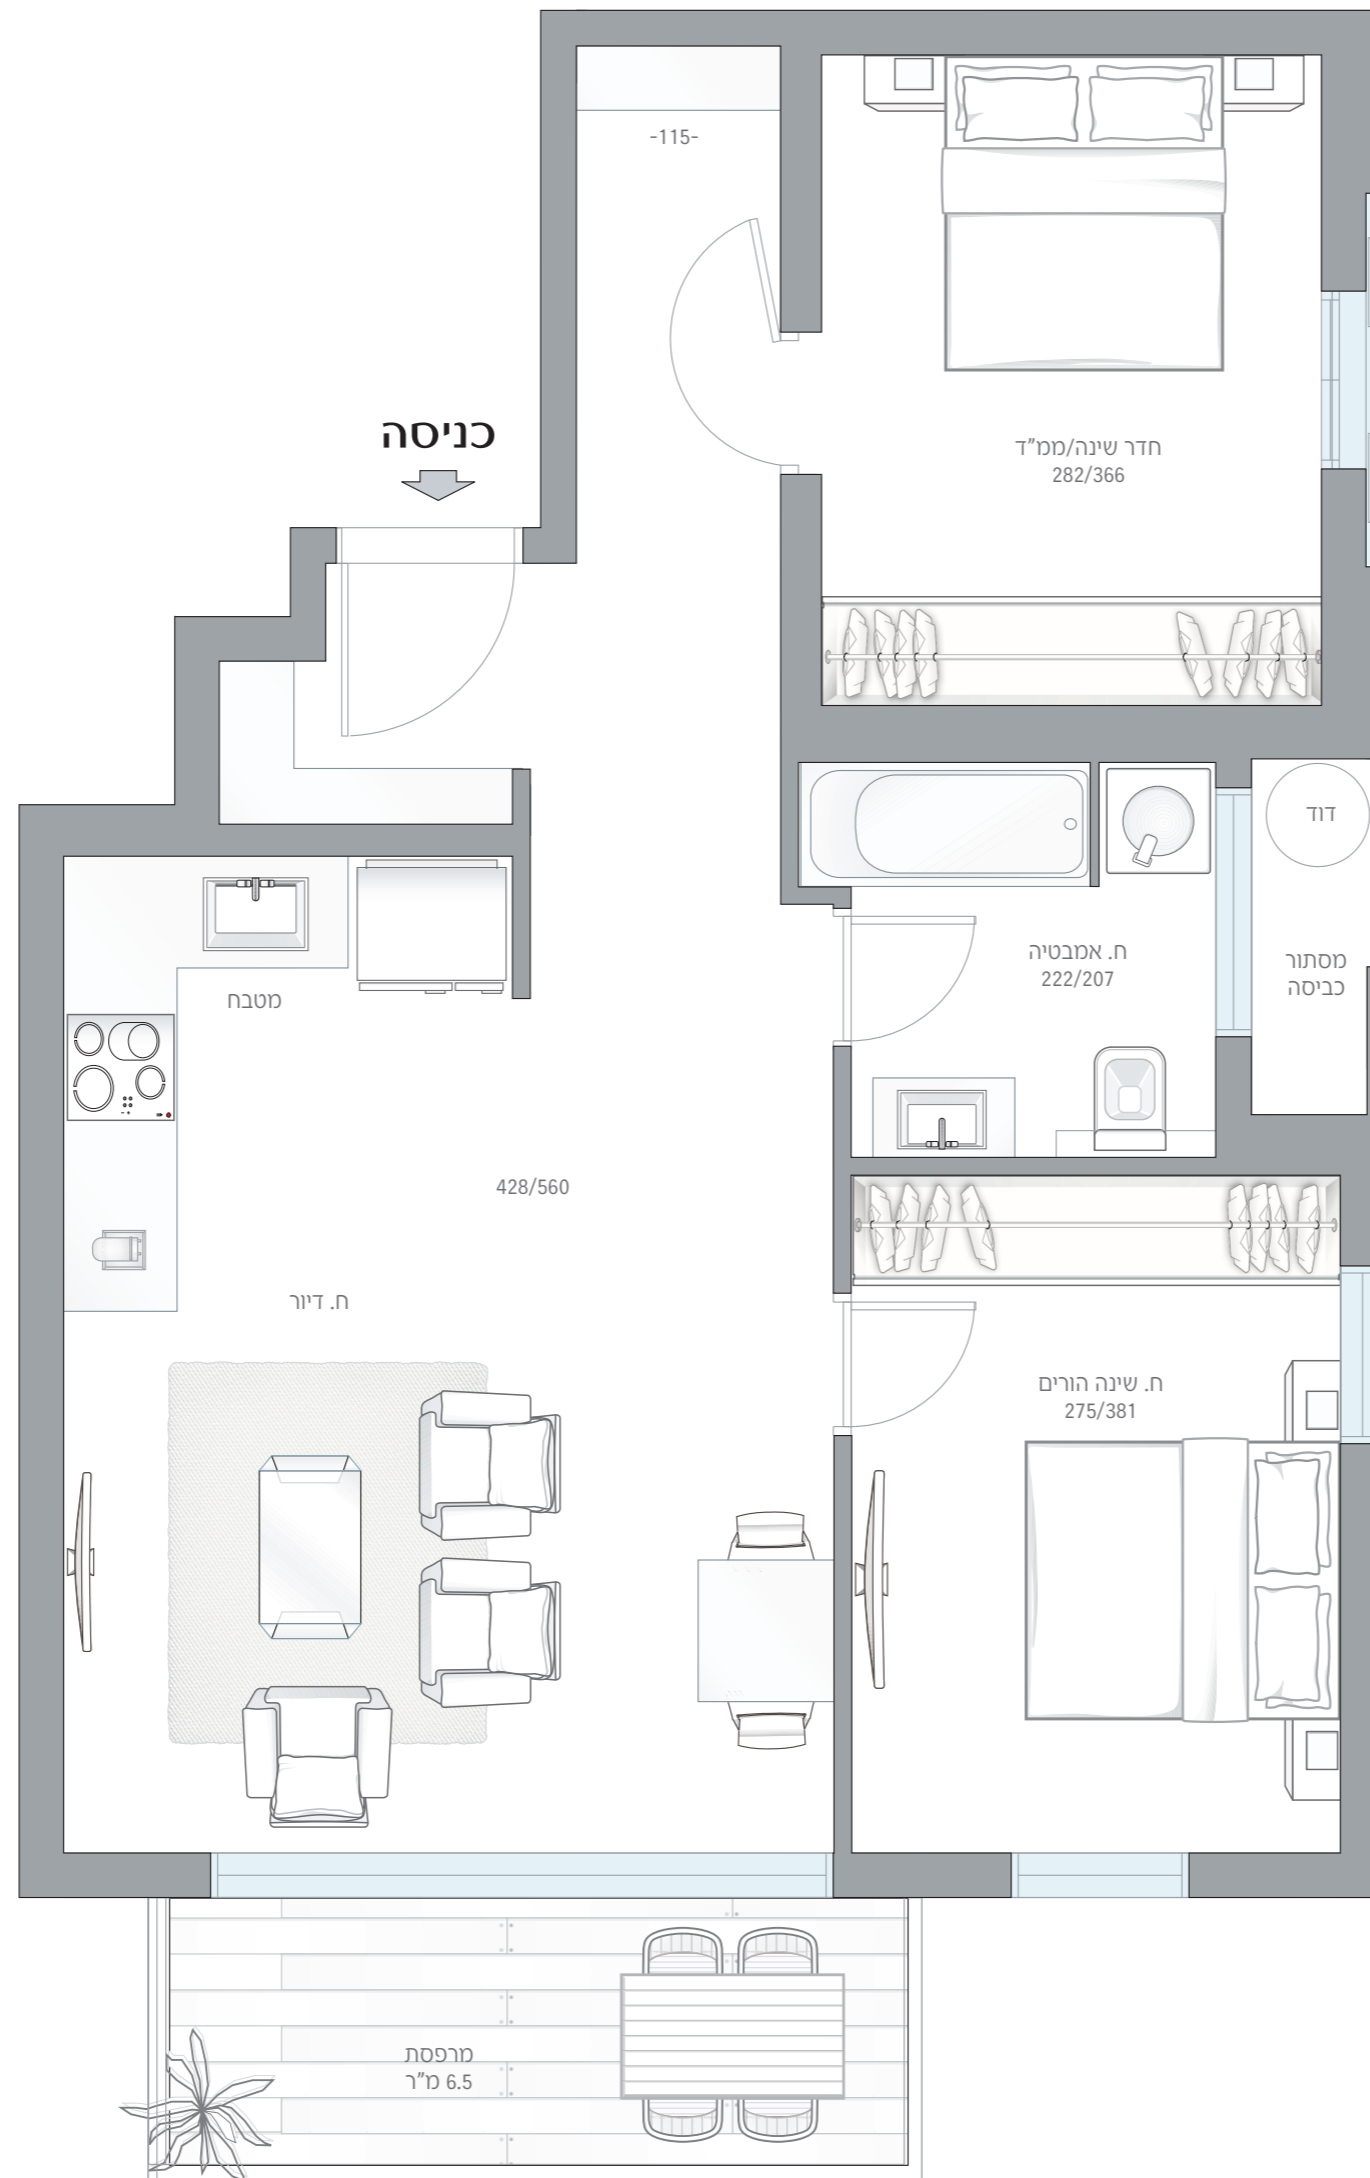

דירה מס' 16 | קומה 5

מס' חדרים: 3

שטח דירה: 68 מ"ר

שטח מרפסת: 6.5 מ"ר

כיווני אוויר: צפון מזרח

