
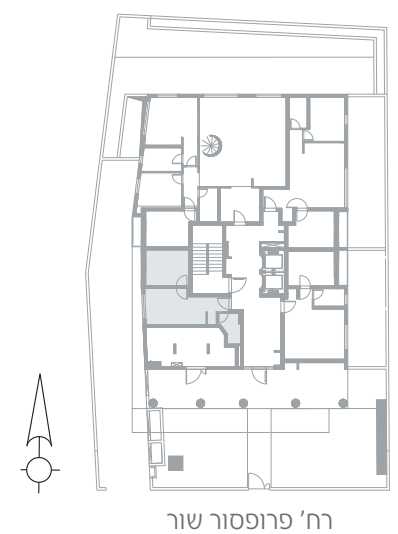


דירה מס' 2 | קומת קרקע

מס' חדרים: 2
שטח דירה: 35 מ"ר
כיווני אוויר: מערב

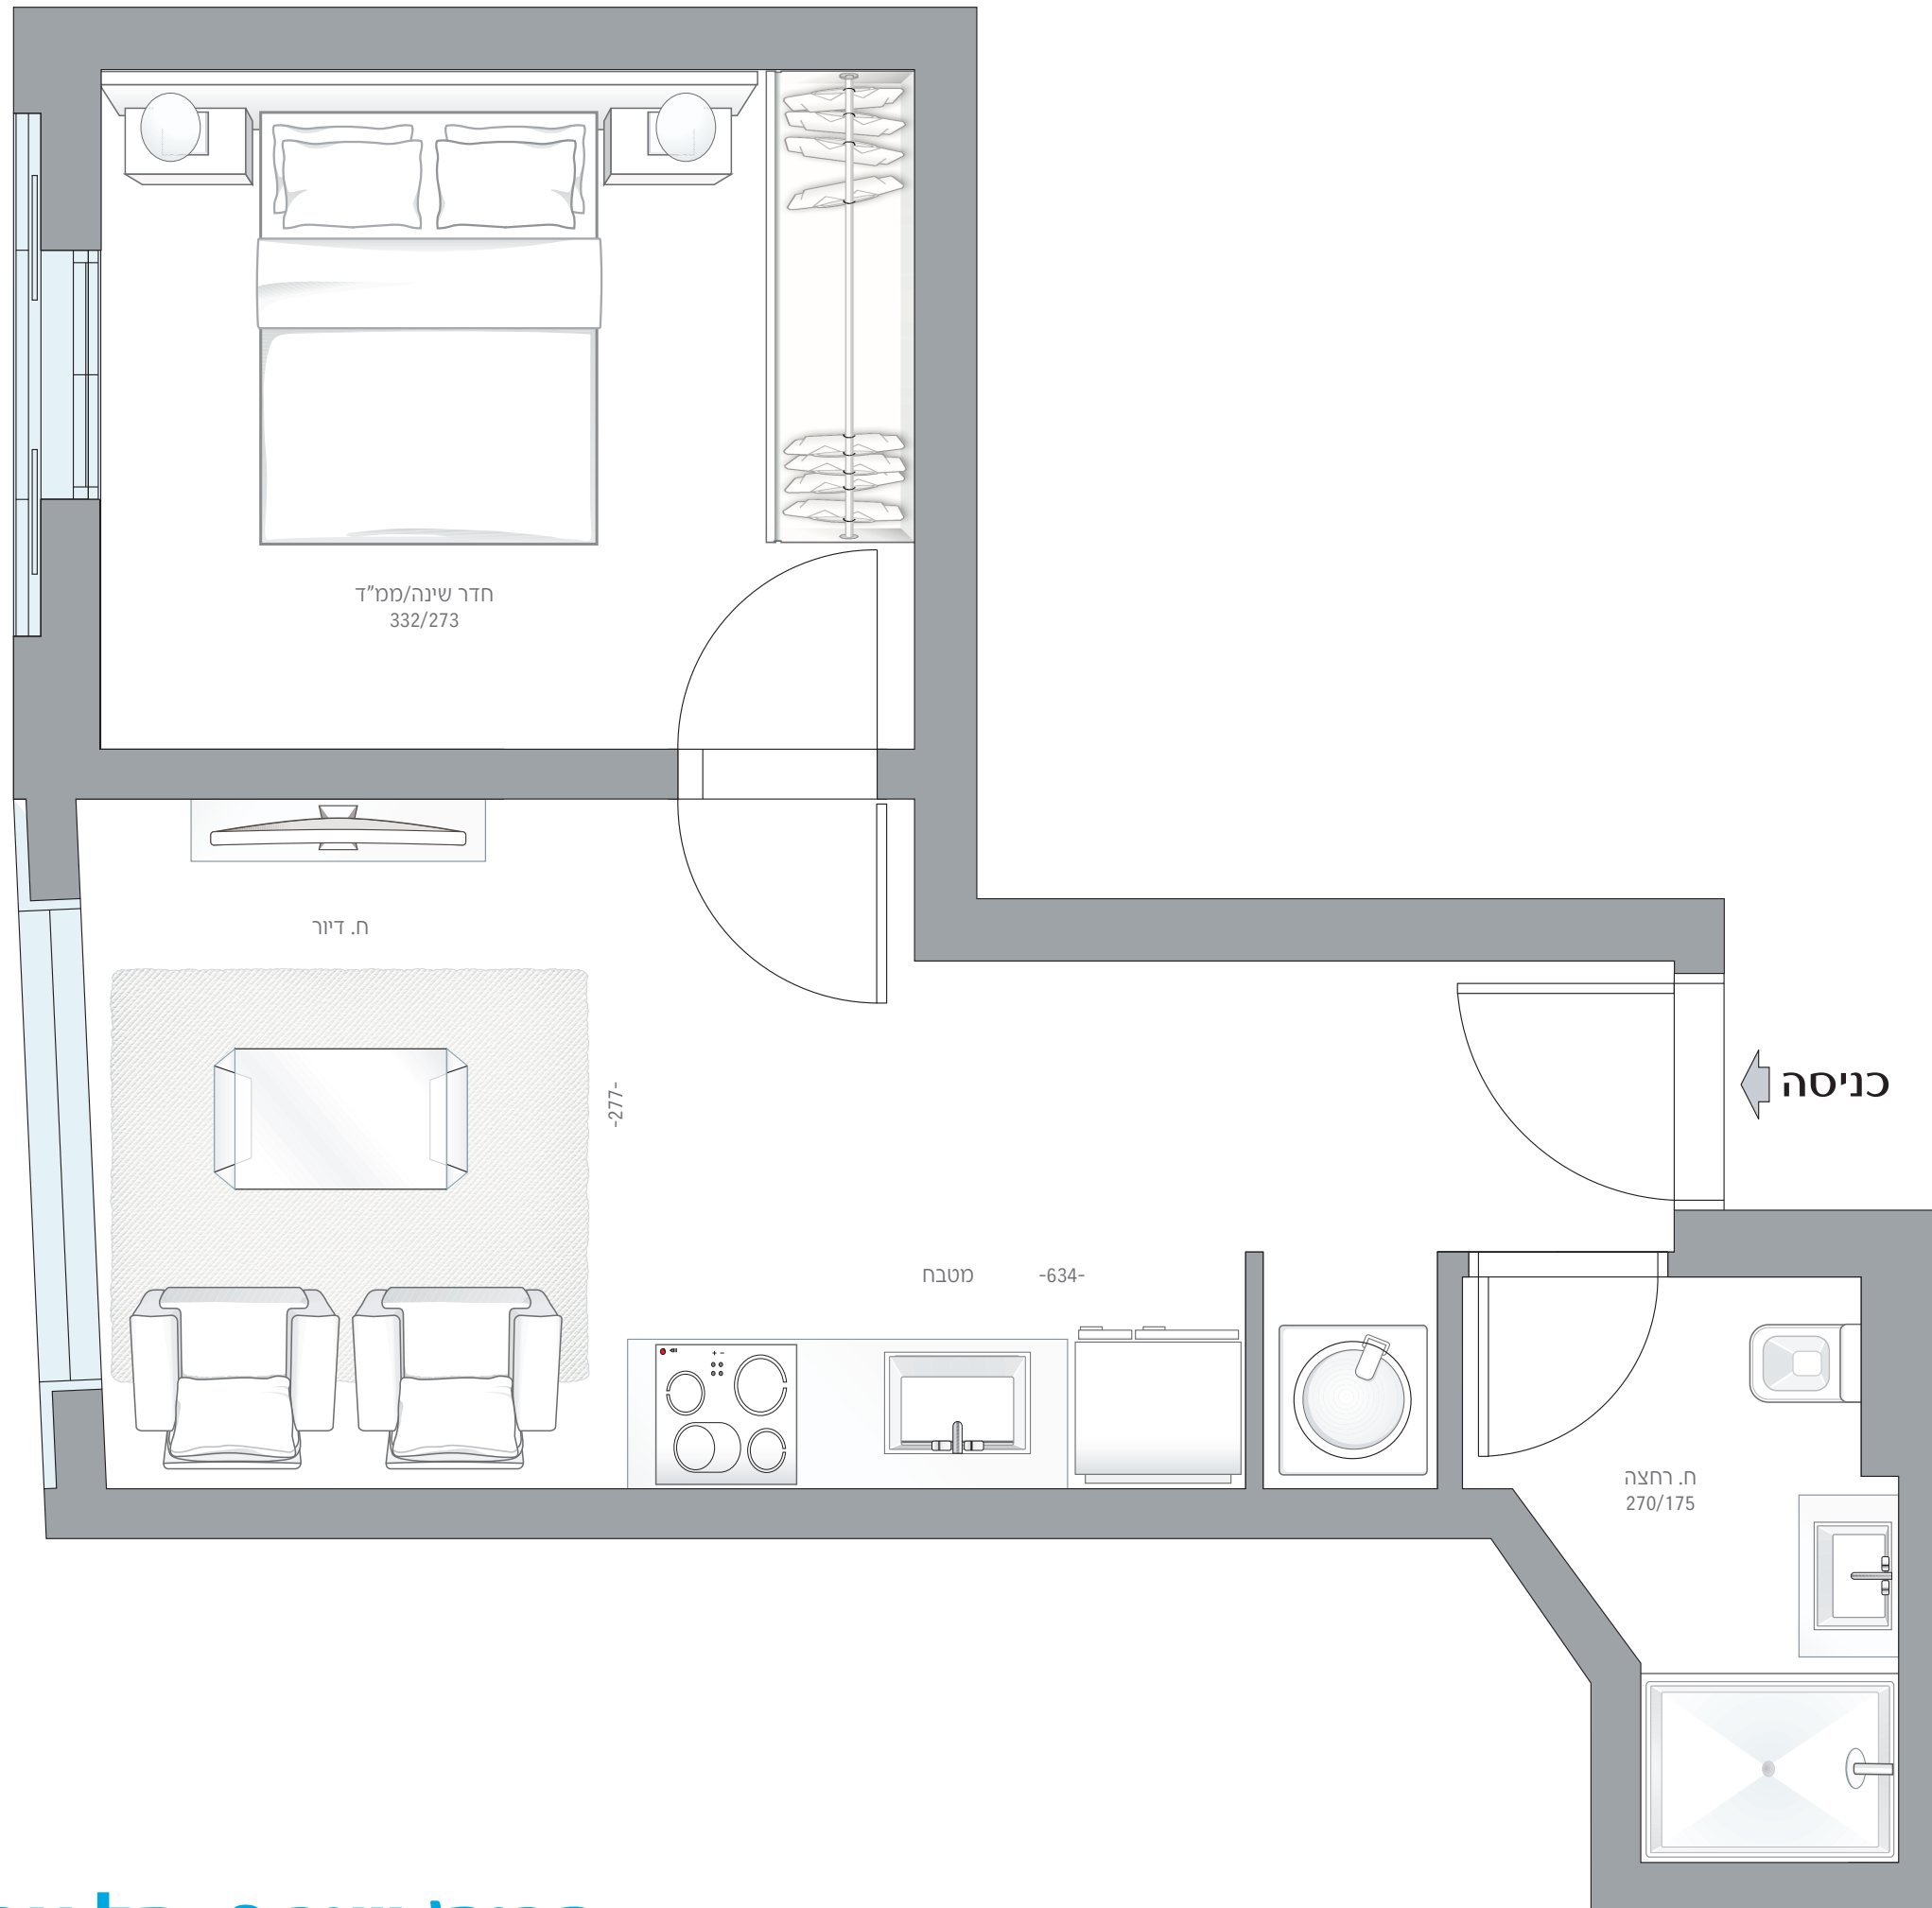

פרופ' שור 3, תל אביב