


דירה מס' 18 | קומה 5

מס' חדרים: 4


שטח דירה: 102 מ"ר

שטח מרפסת: 12 מ"ר

כיווני אוויר: דרום מערב מזרח

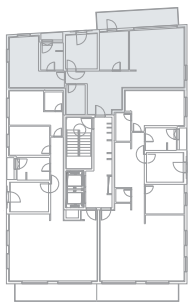

רח' זכרון יעקב

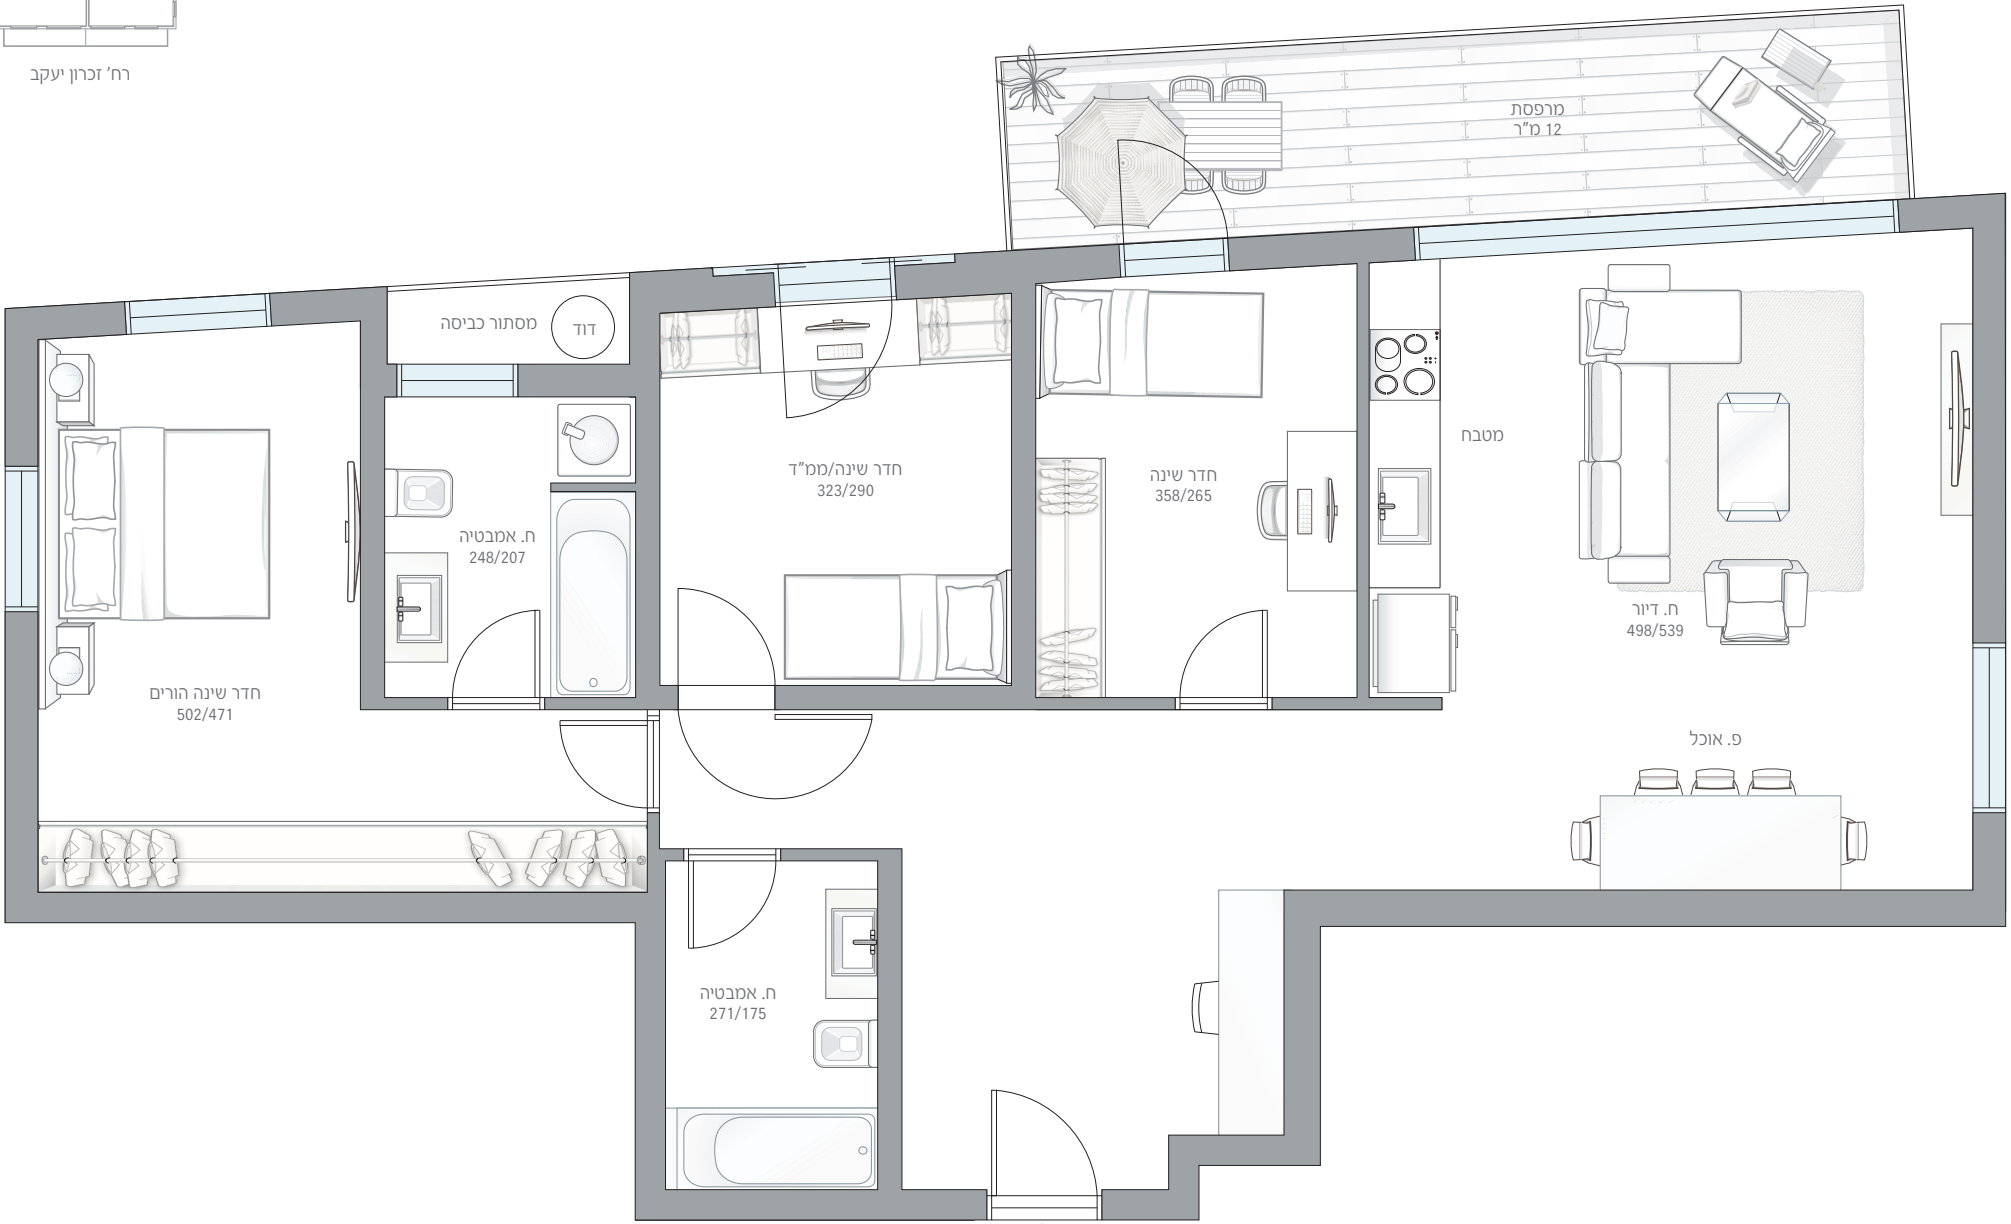

כניסה

זכרון יעקב 10