





דירה מס' 28 | קומה 7

מס' חדרים: 5

שטח דירה: 149 מ"ר

שטח מרפסות: 25 מ"ר + 68 מ"ר

כיווני אוויר: צפון מערב מזרח

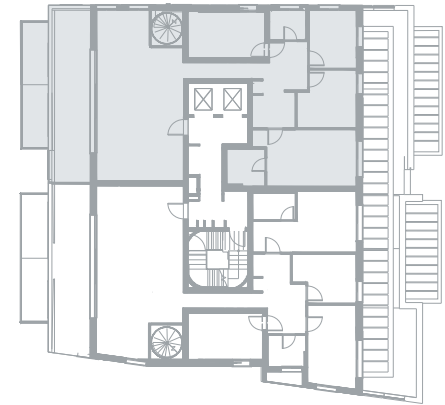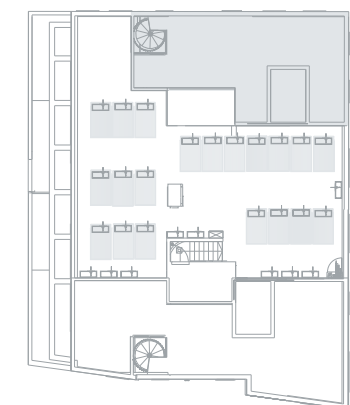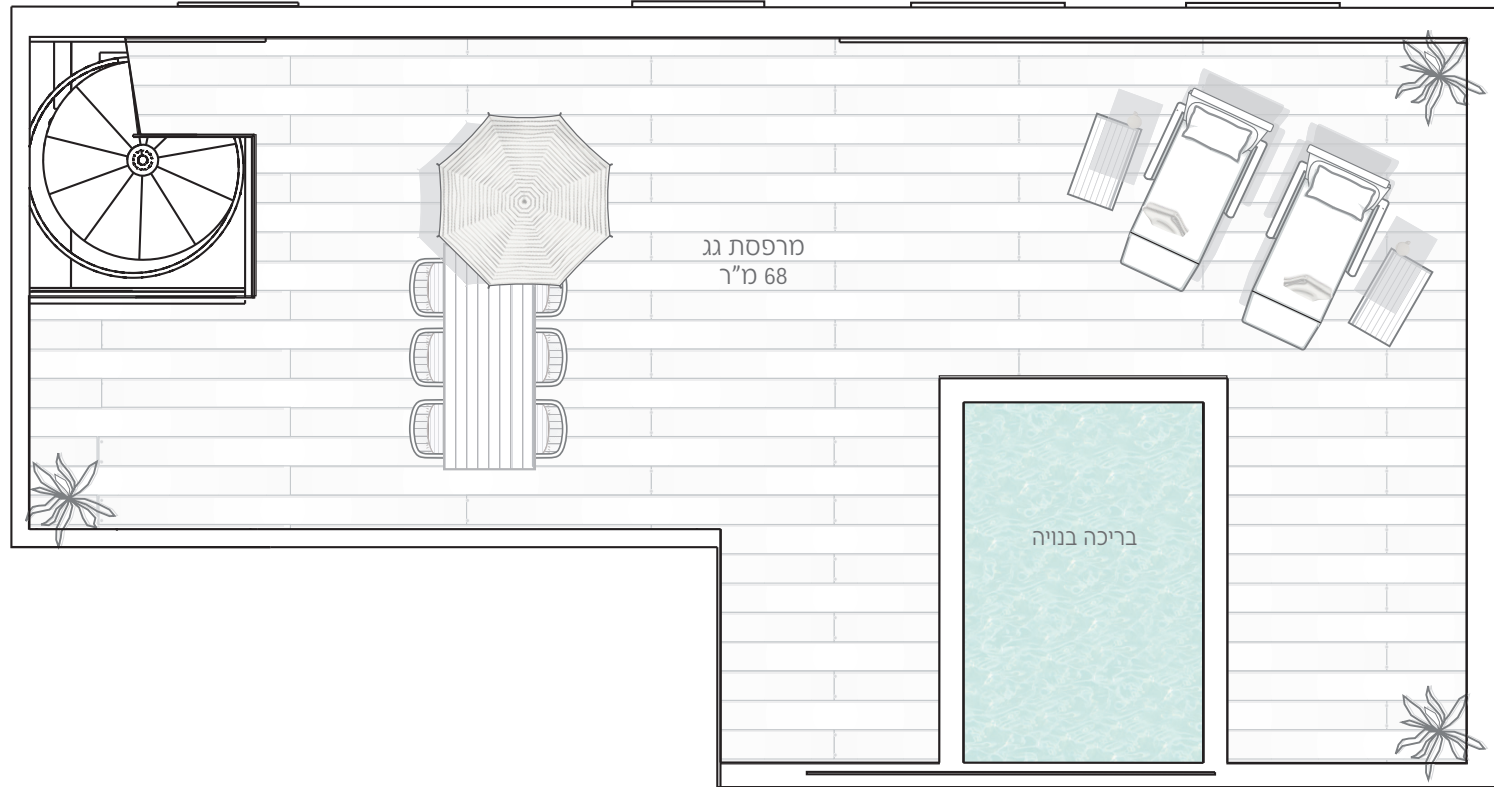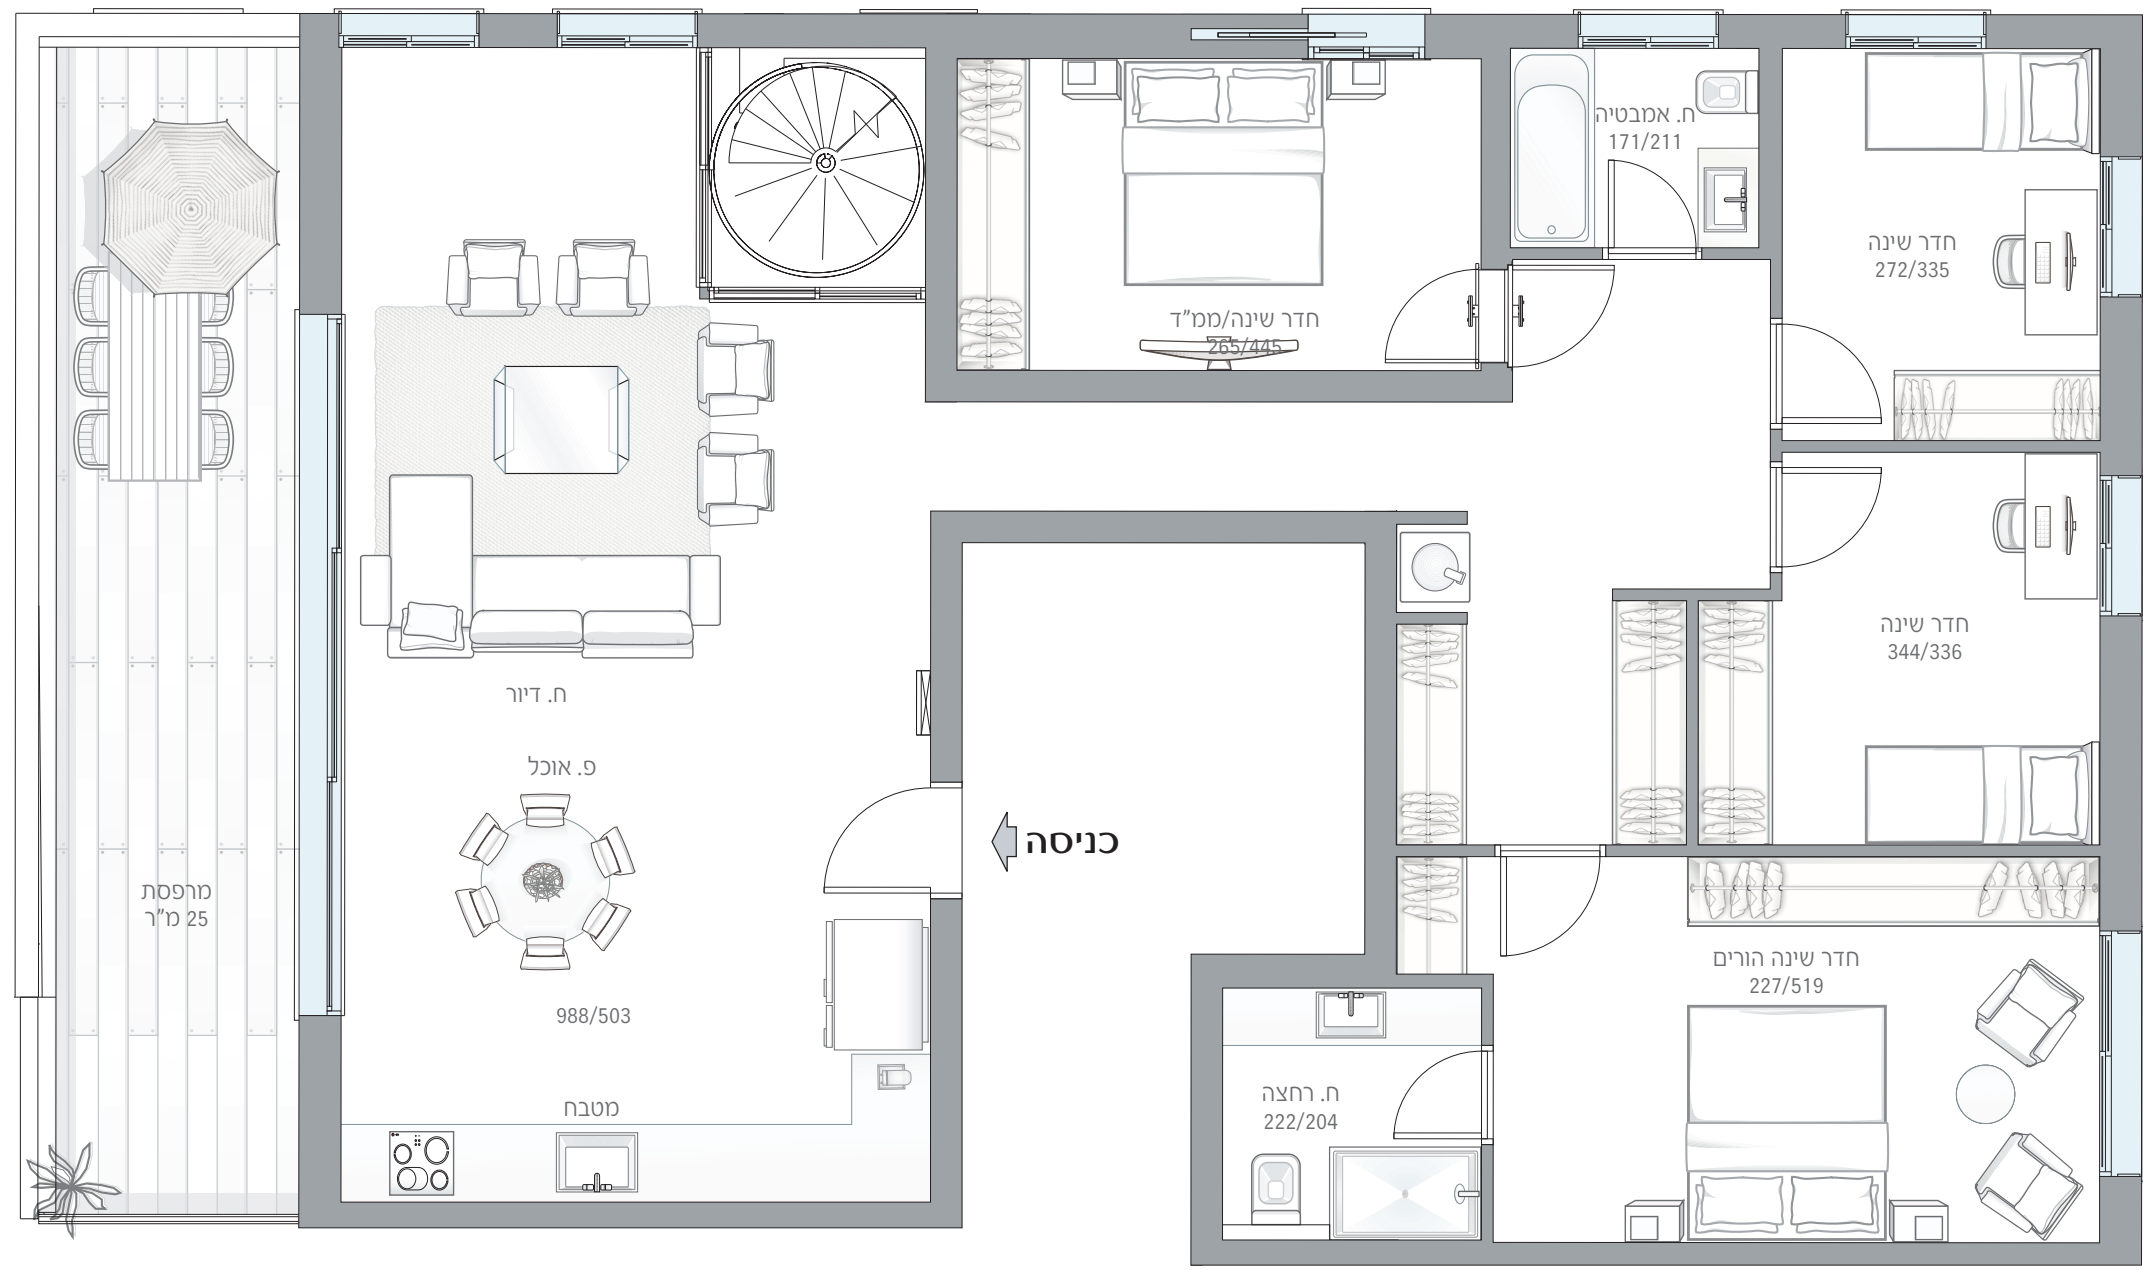

רח' ביילטמור

רח' ביילטמור