




דירה מס' 29 | קומה 7

מס' חדרים: 5



שטח דירה: 149 מ"ר

שטח מרפסות: 24.5 מ"ר + 93 מ"ר

כיווני אוויר: דרום מערב מזרח

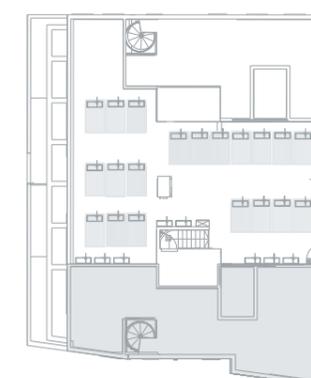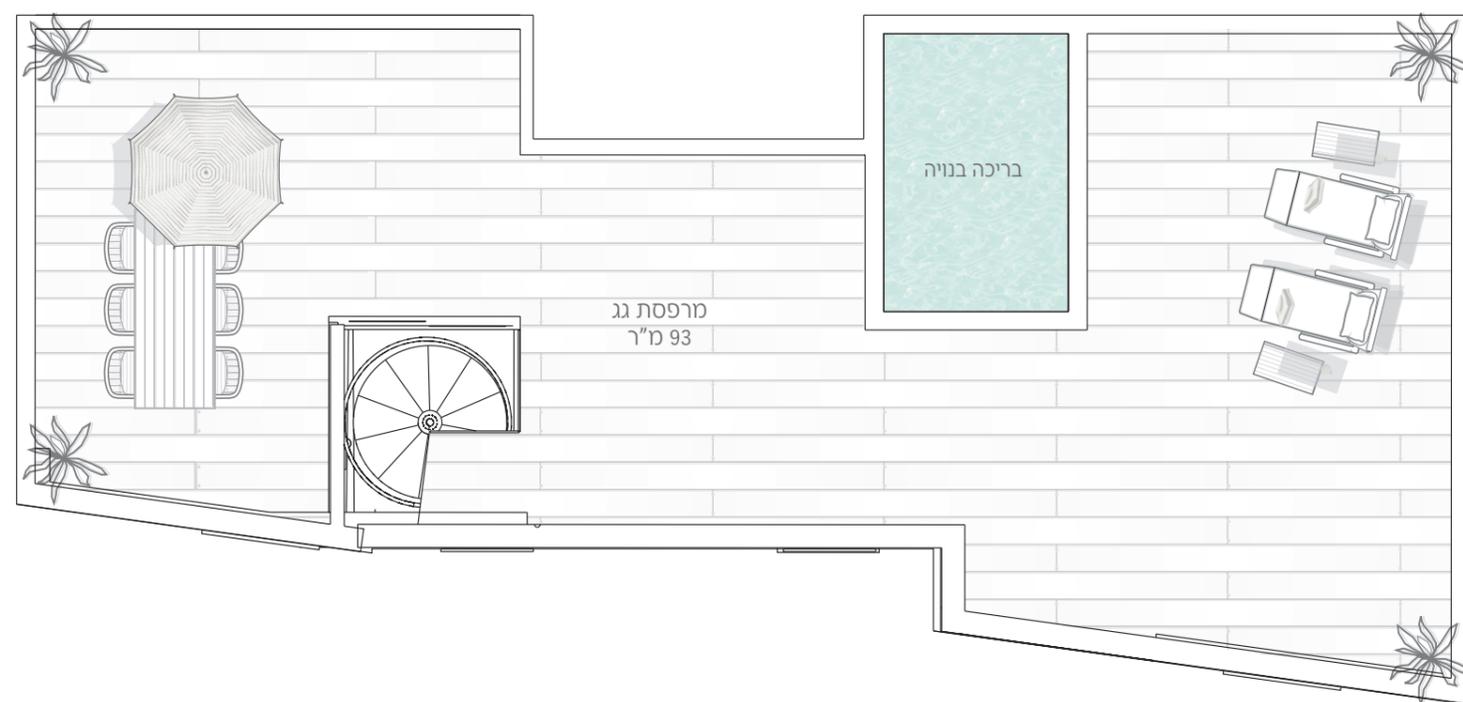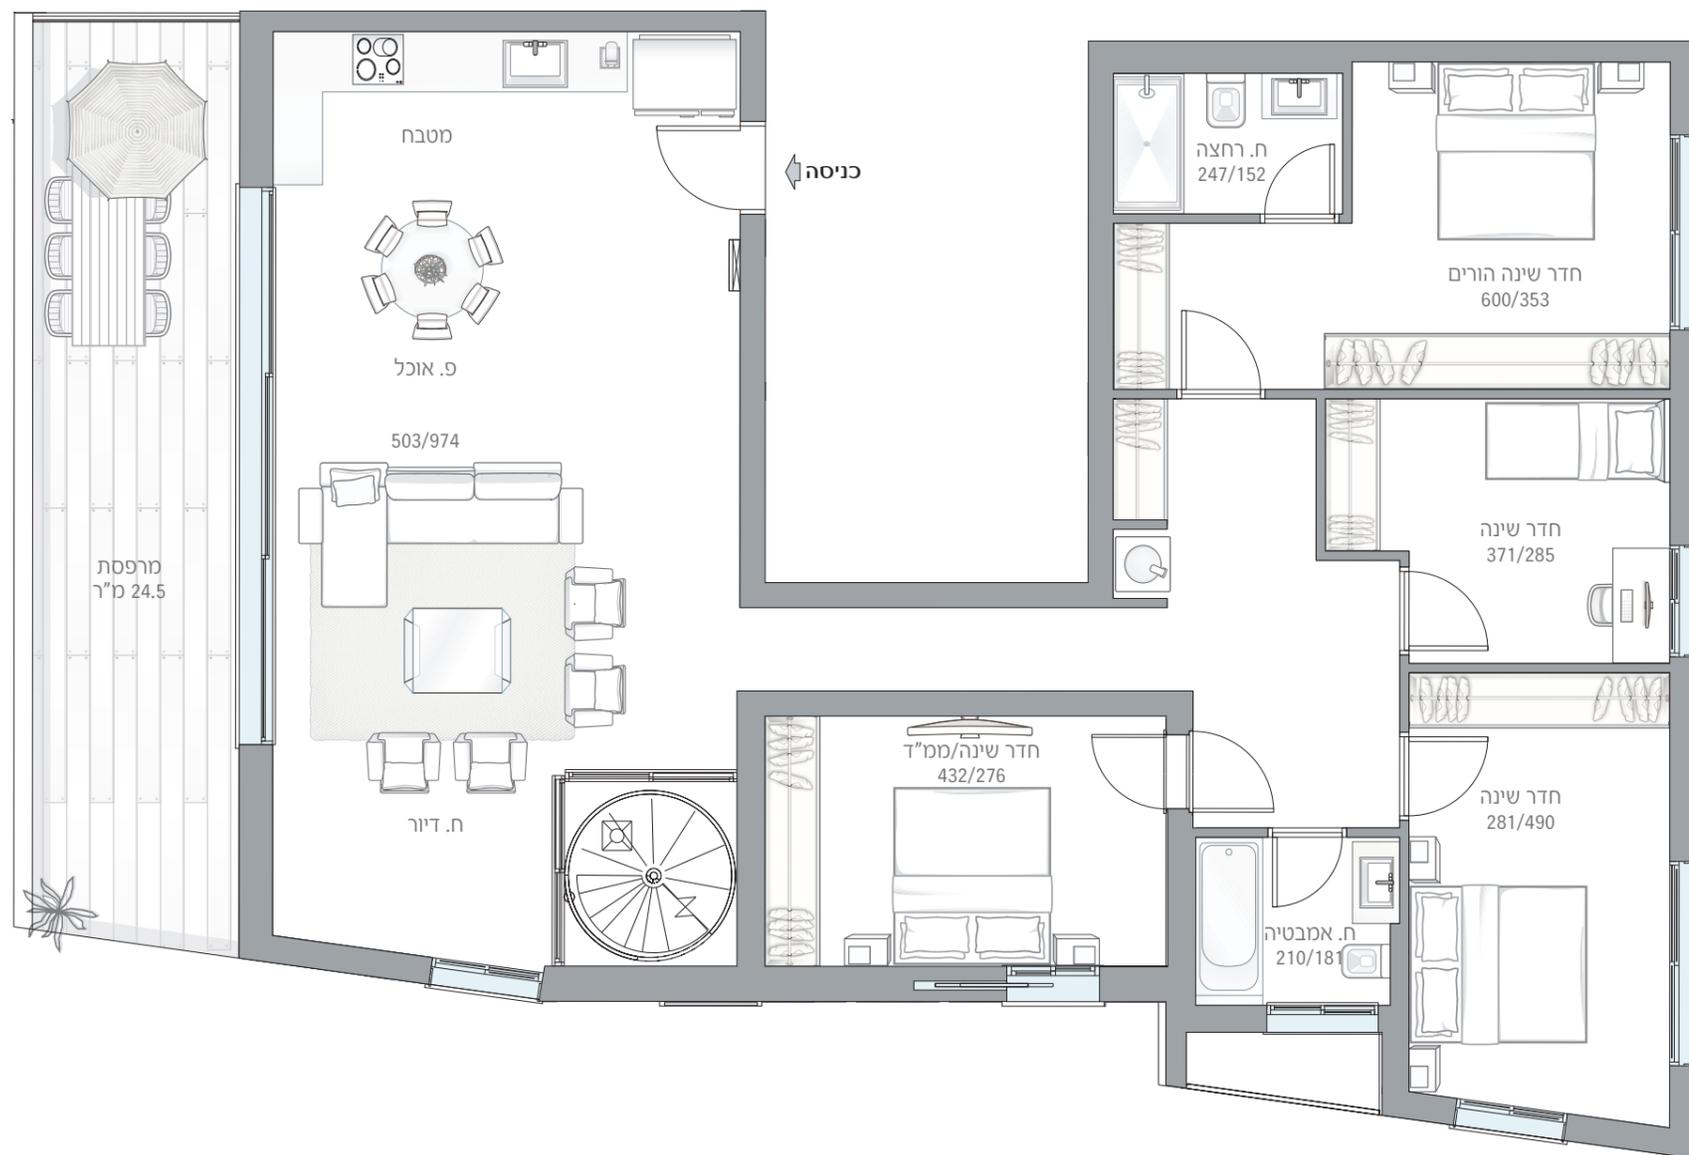

רח' בילסטור

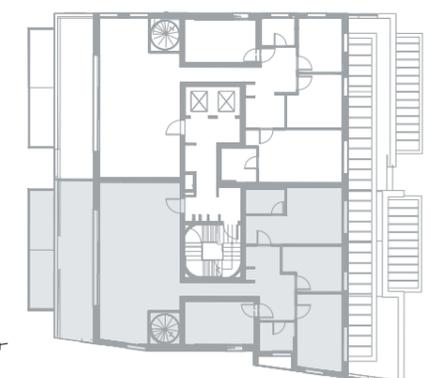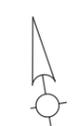

רח' בילסטור