

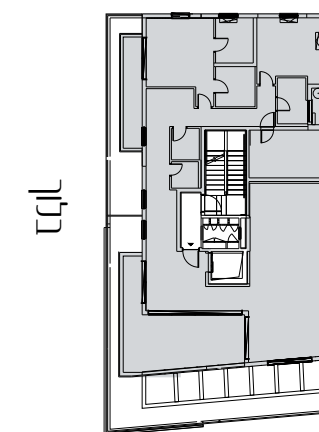


בלוך 30
 דירת 4 חדרים
 דירה מס' 19

19	דירה מס'
4	חדרים
כל הכיוונים	כיווני אוויר
7	קומה
162 מ"ר	שטח דירה
8 + 27 מ"ר	שטח מרפסות

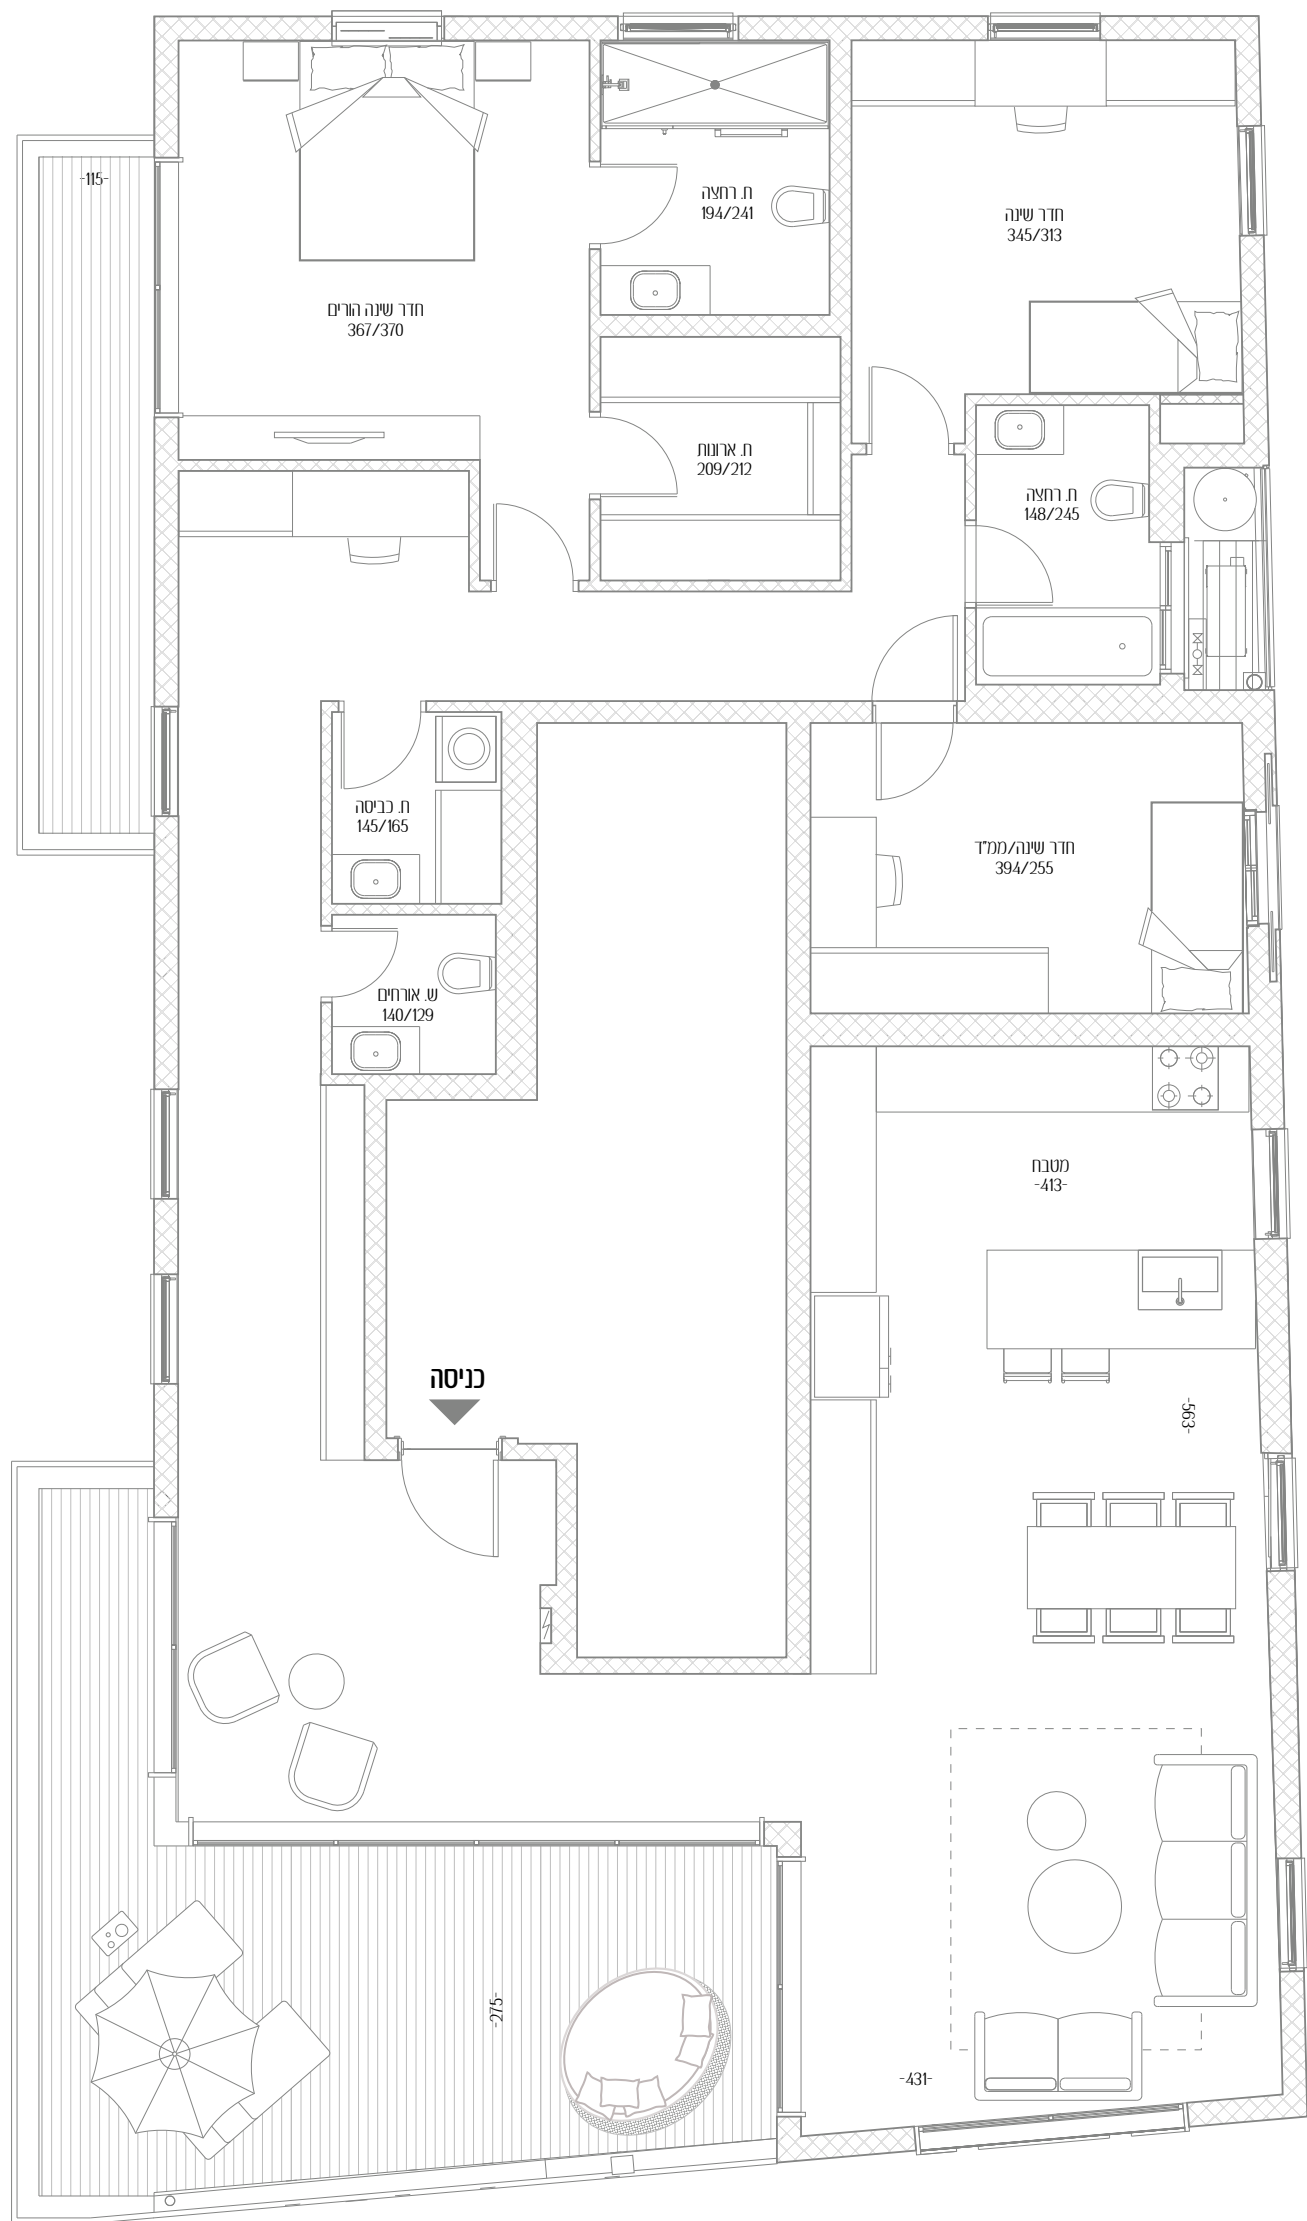

בלוך

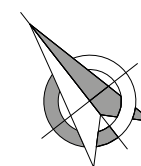

סוטין