
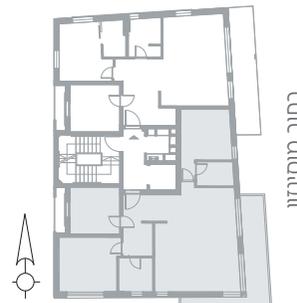


מס' חדרים: 4

שטח דירה: 102 מ"ר

שטח מרפסת: 14 מ"ר

כיווני אוויר: מזרח דרום מערב

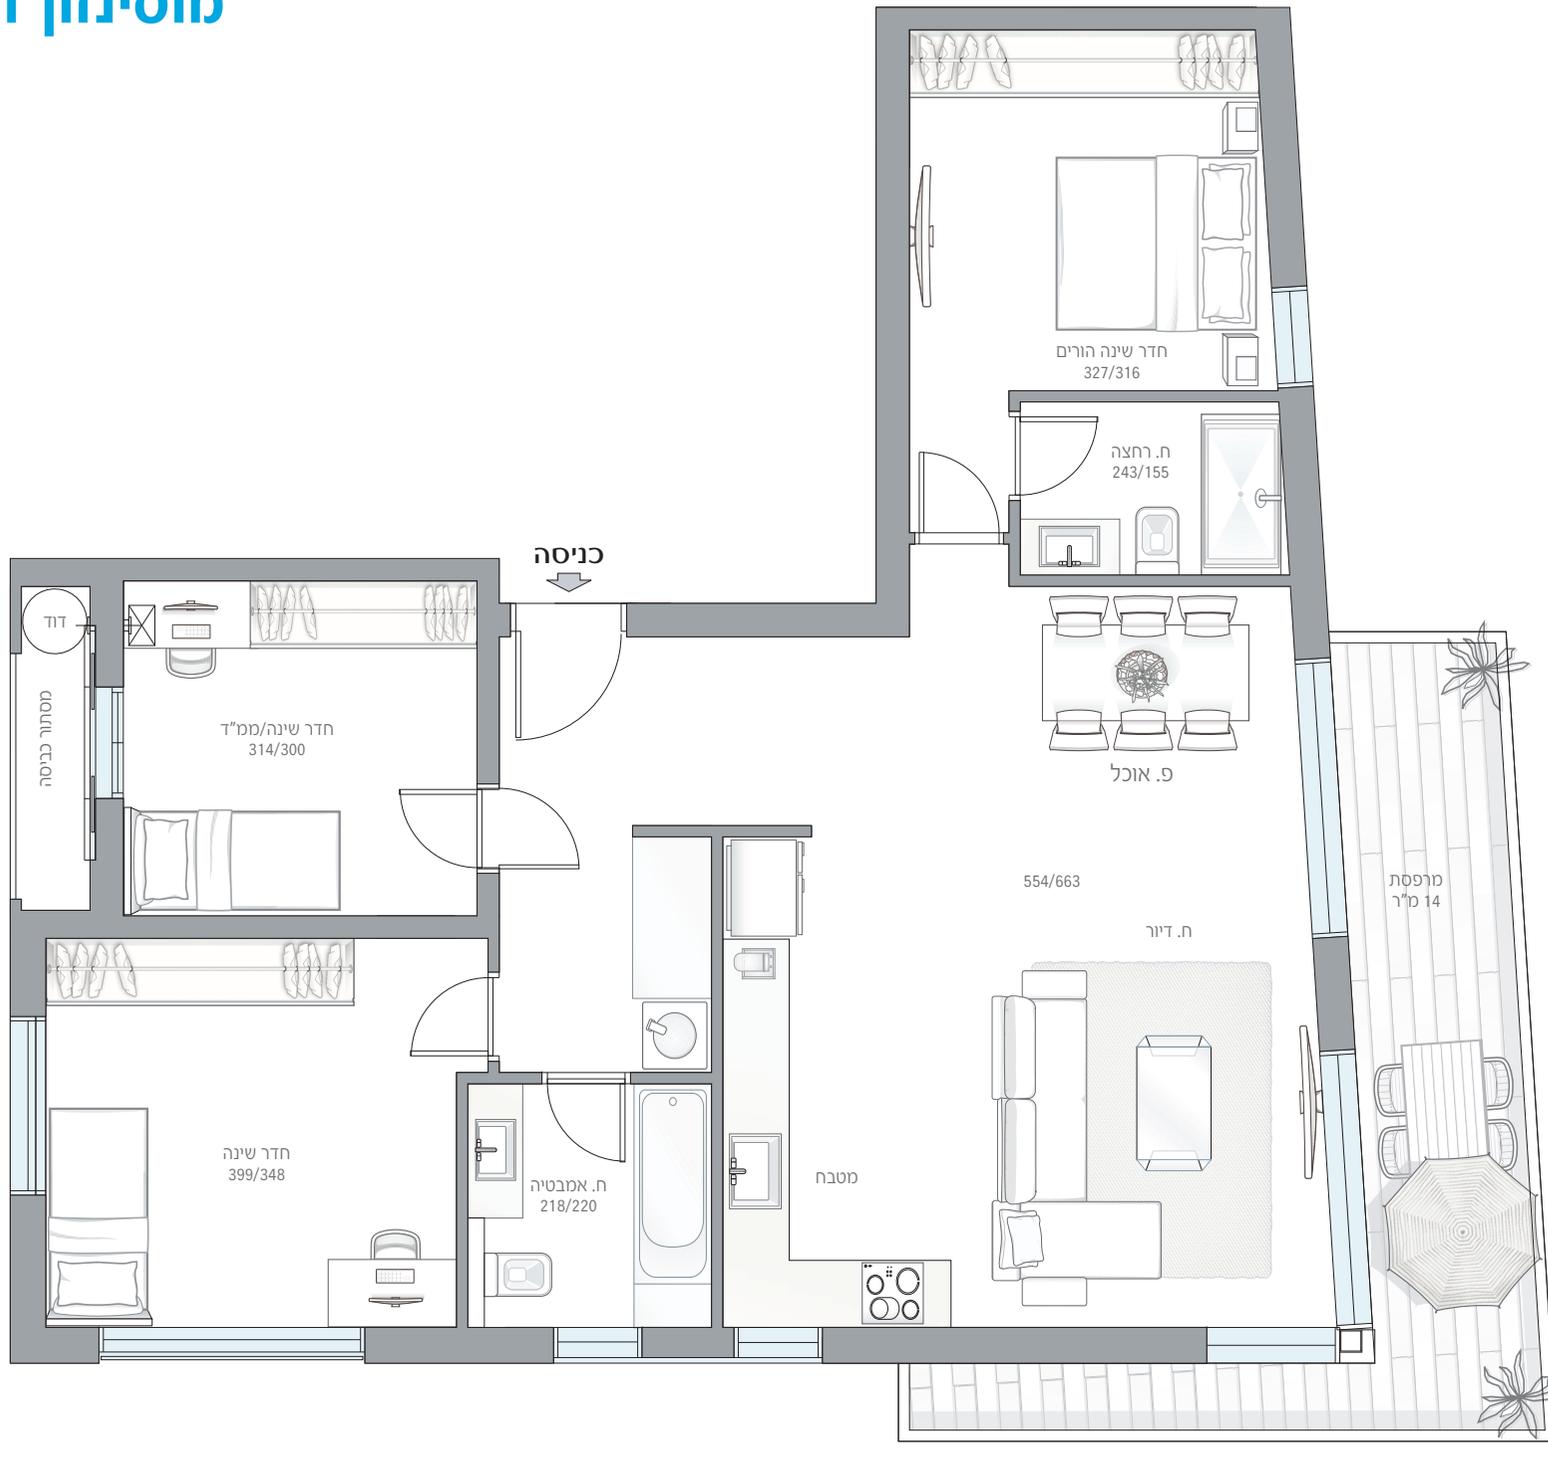

רחוב מוסינזון