


מס' חדרים: 3

שטח דירה: 91 מ"ר

שטח מרפסת: 13 מ"ר

כיווני אוויר: מזרח צפון מערב

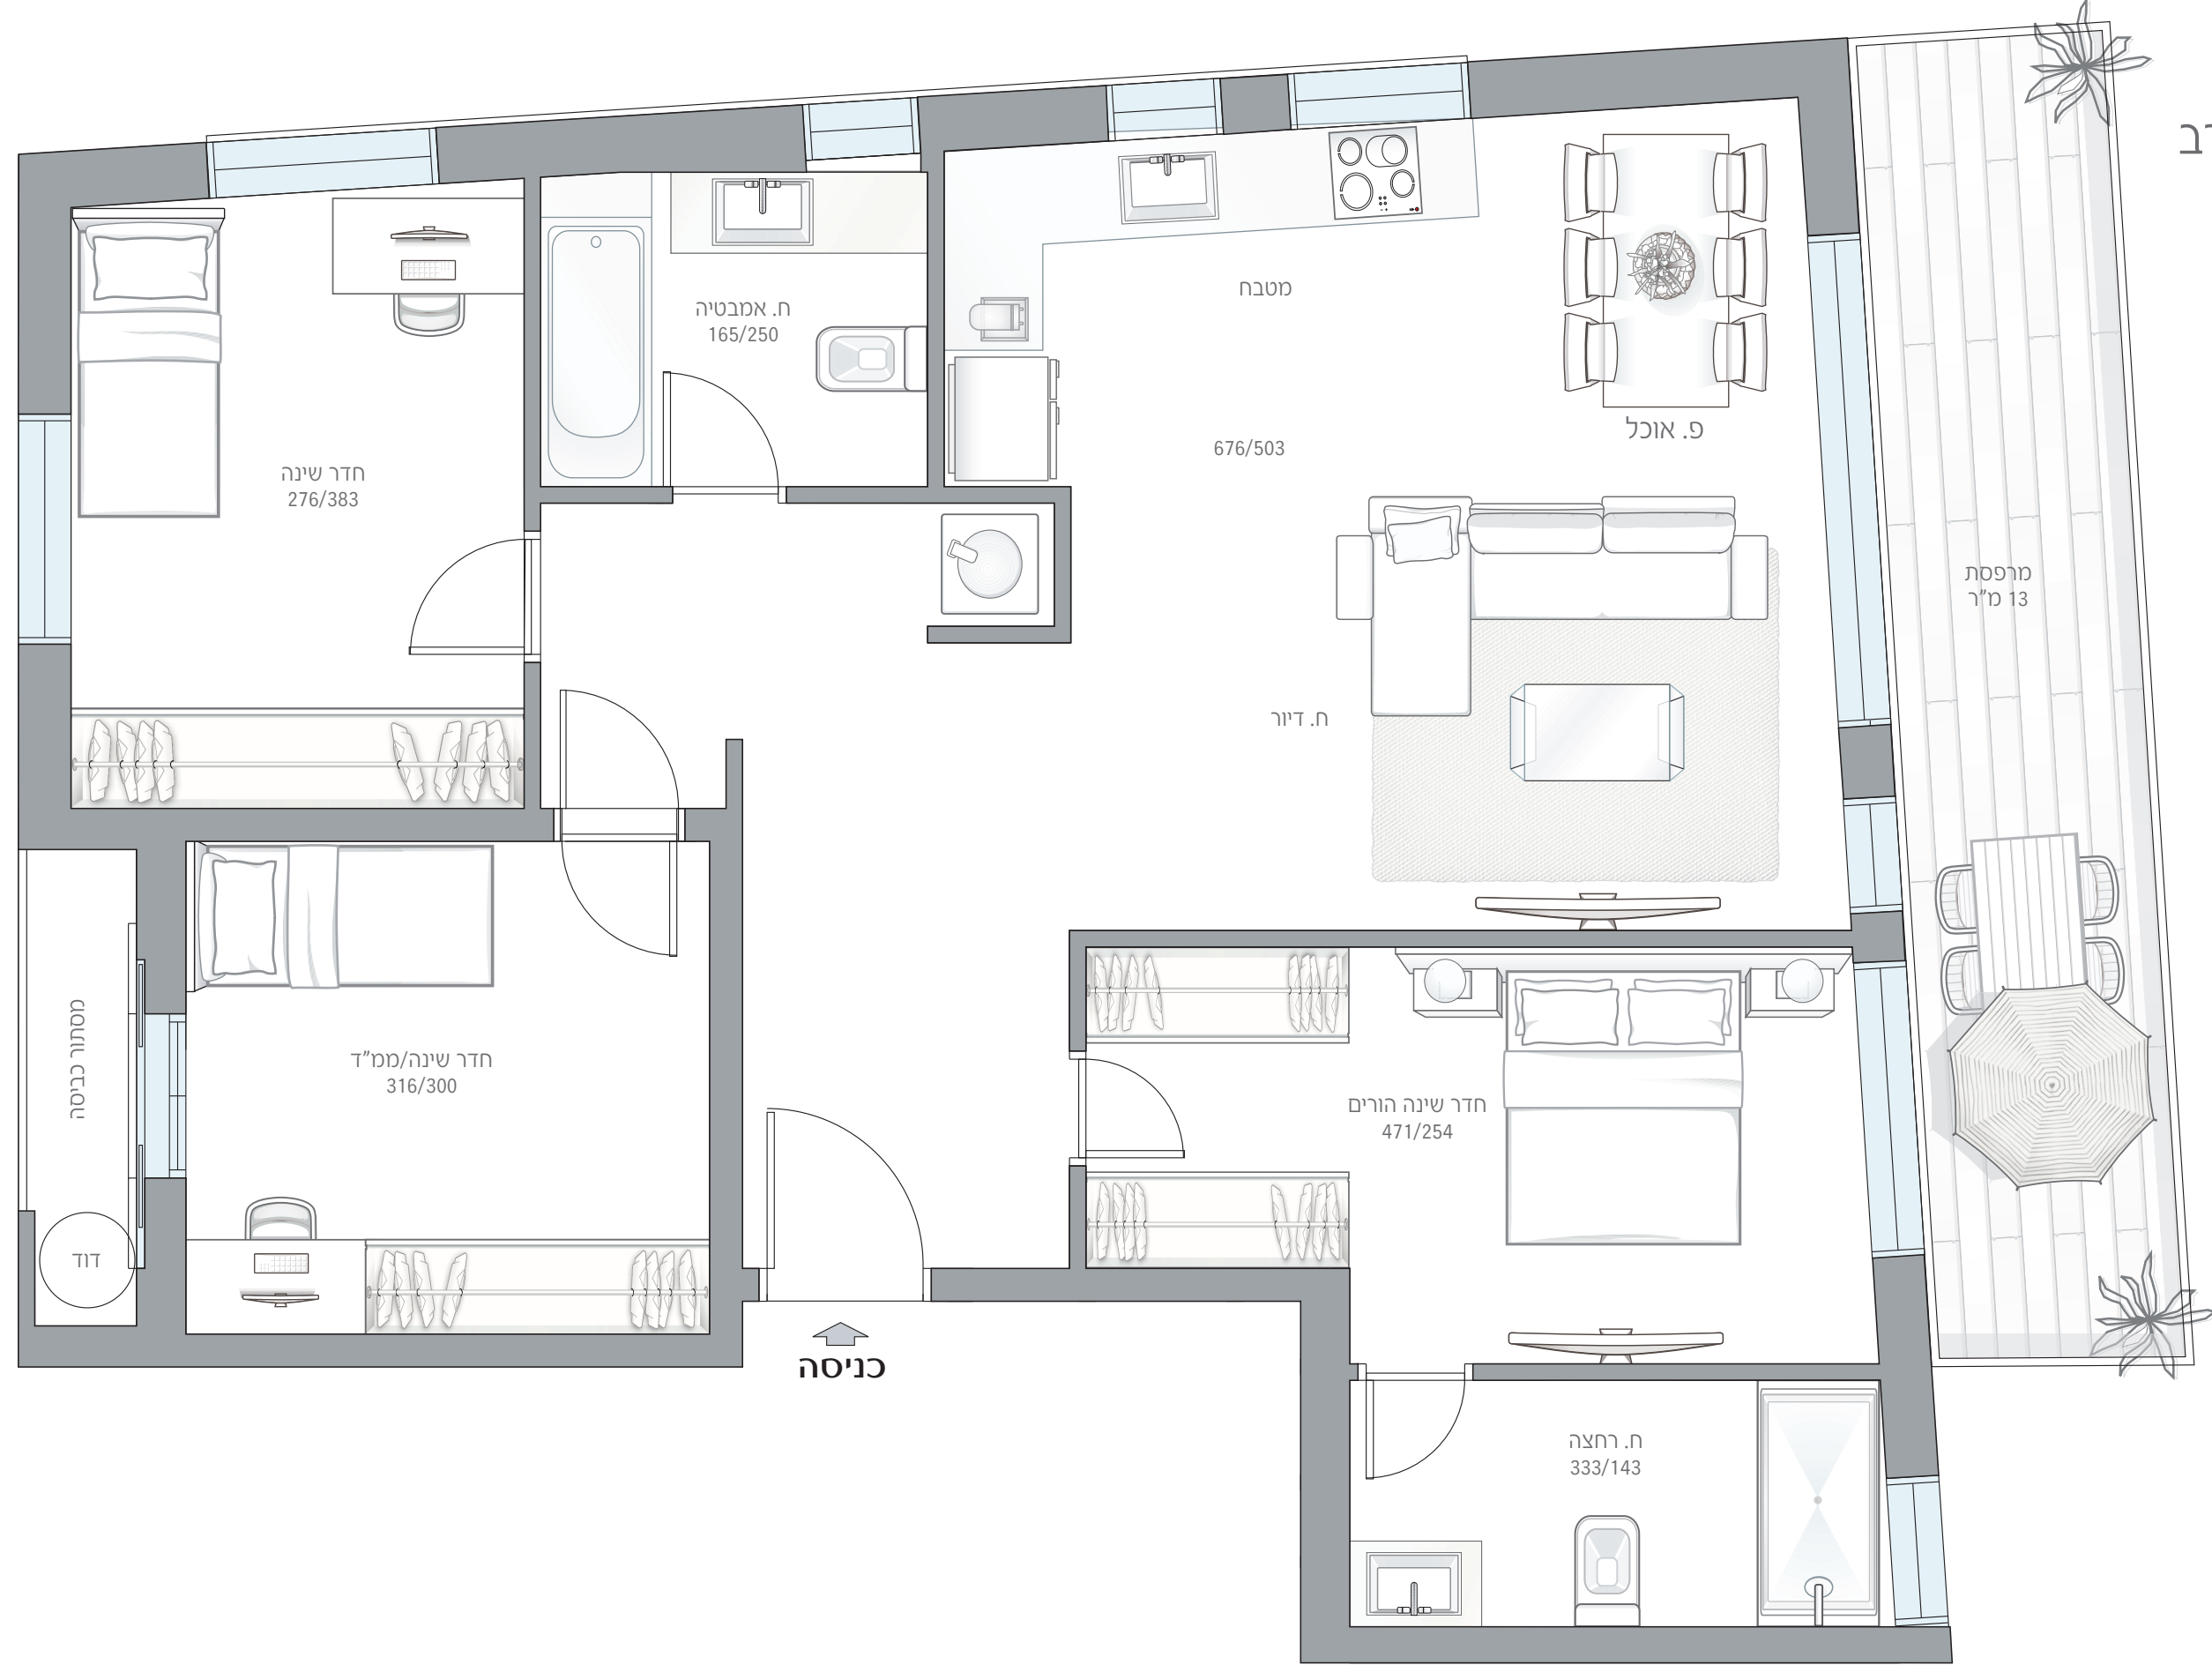

רחוב מוסינזון