




דירה מס' 2 | קומת קרקע + מרתף

מס' חדרים: 2

שטח דירה: 39 מ"ר + 38 מ"ר

שטח חצר: 28 מ"ר

כיווני אוויר: דרום מערב

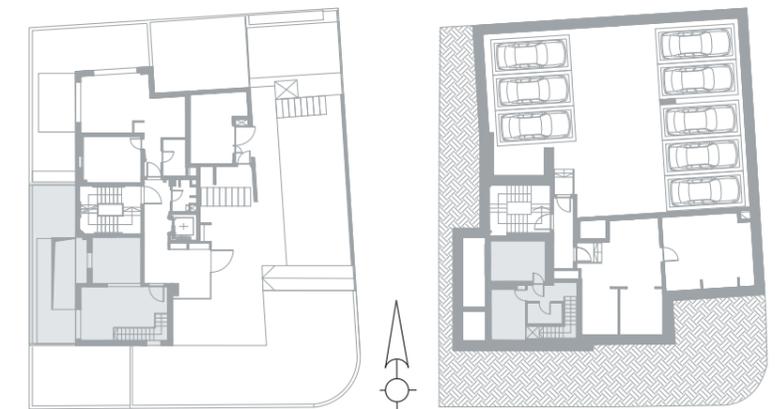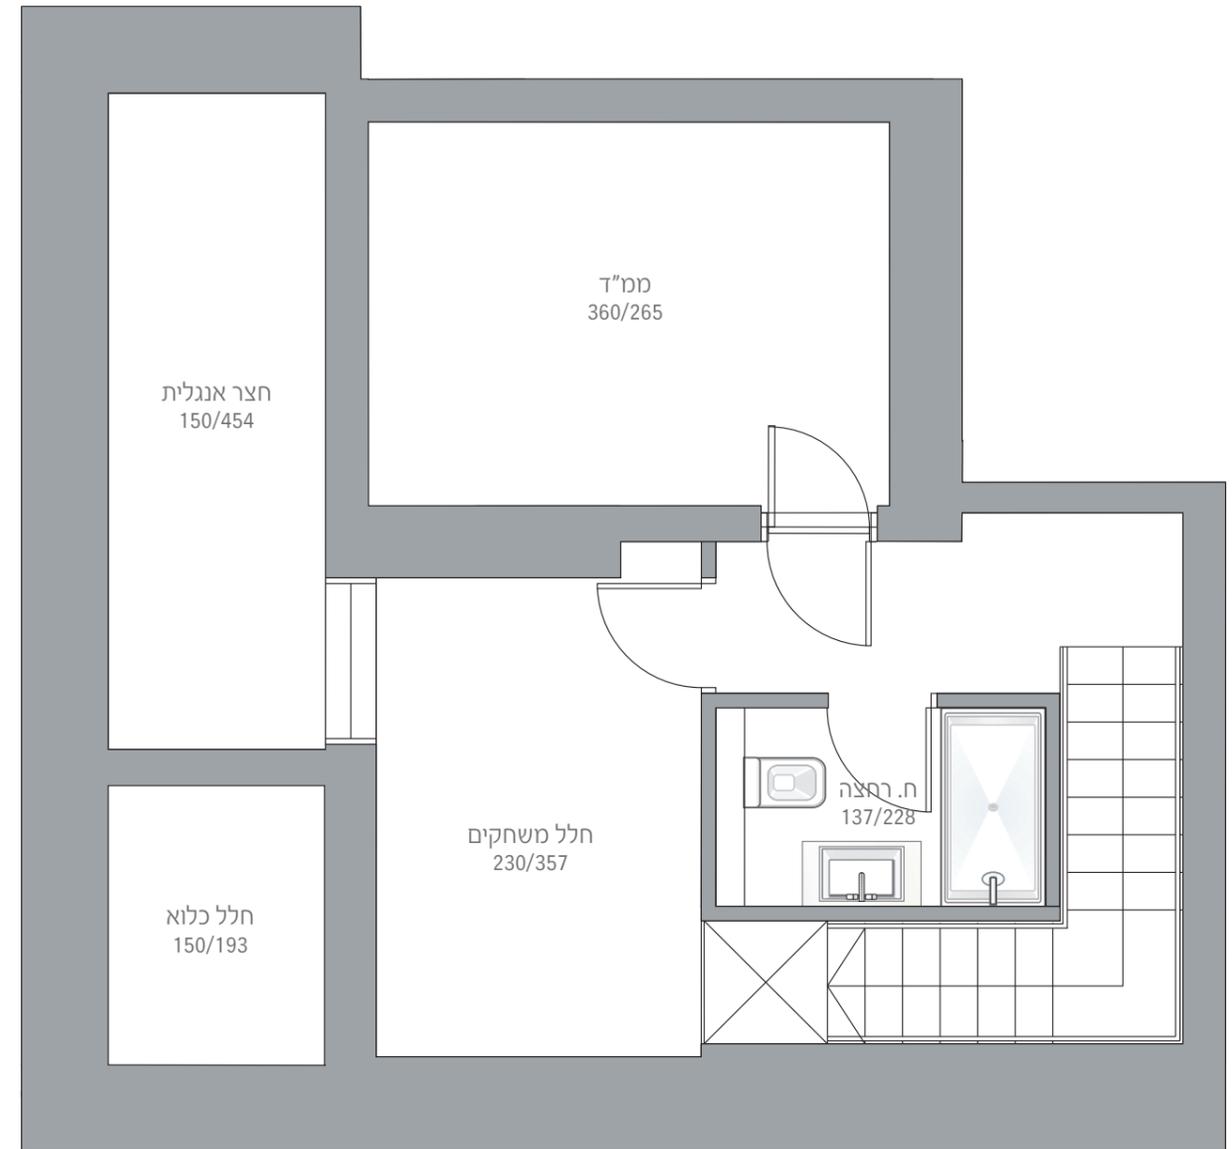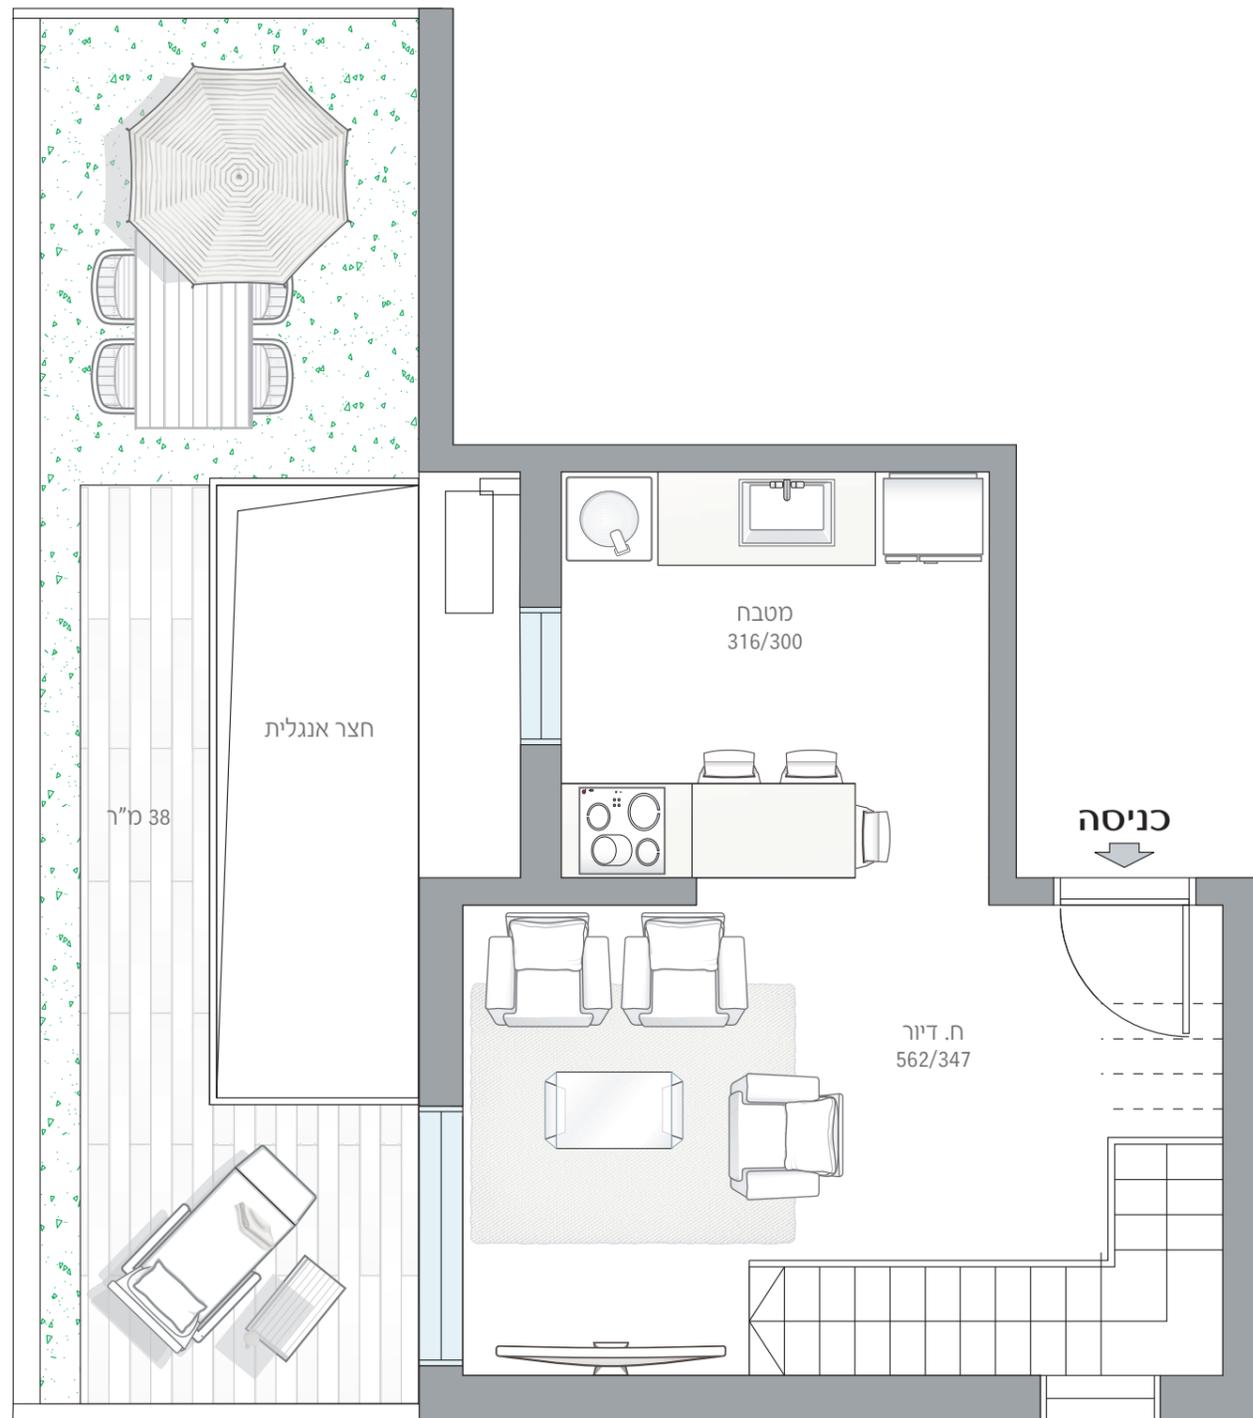

רחוב מוסינזון