

שלמה המלך 89



דירה מס' 3 | קומה 1

מס' חדרים: 4

שטח דירה: 100 מ"ר

שטח מרפסת: 14 מ"ר

כיווני אוויר: דרום מערב צפון

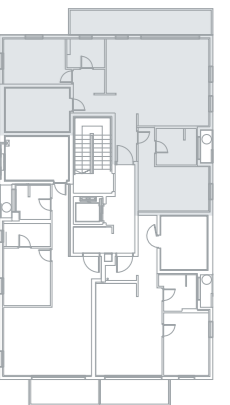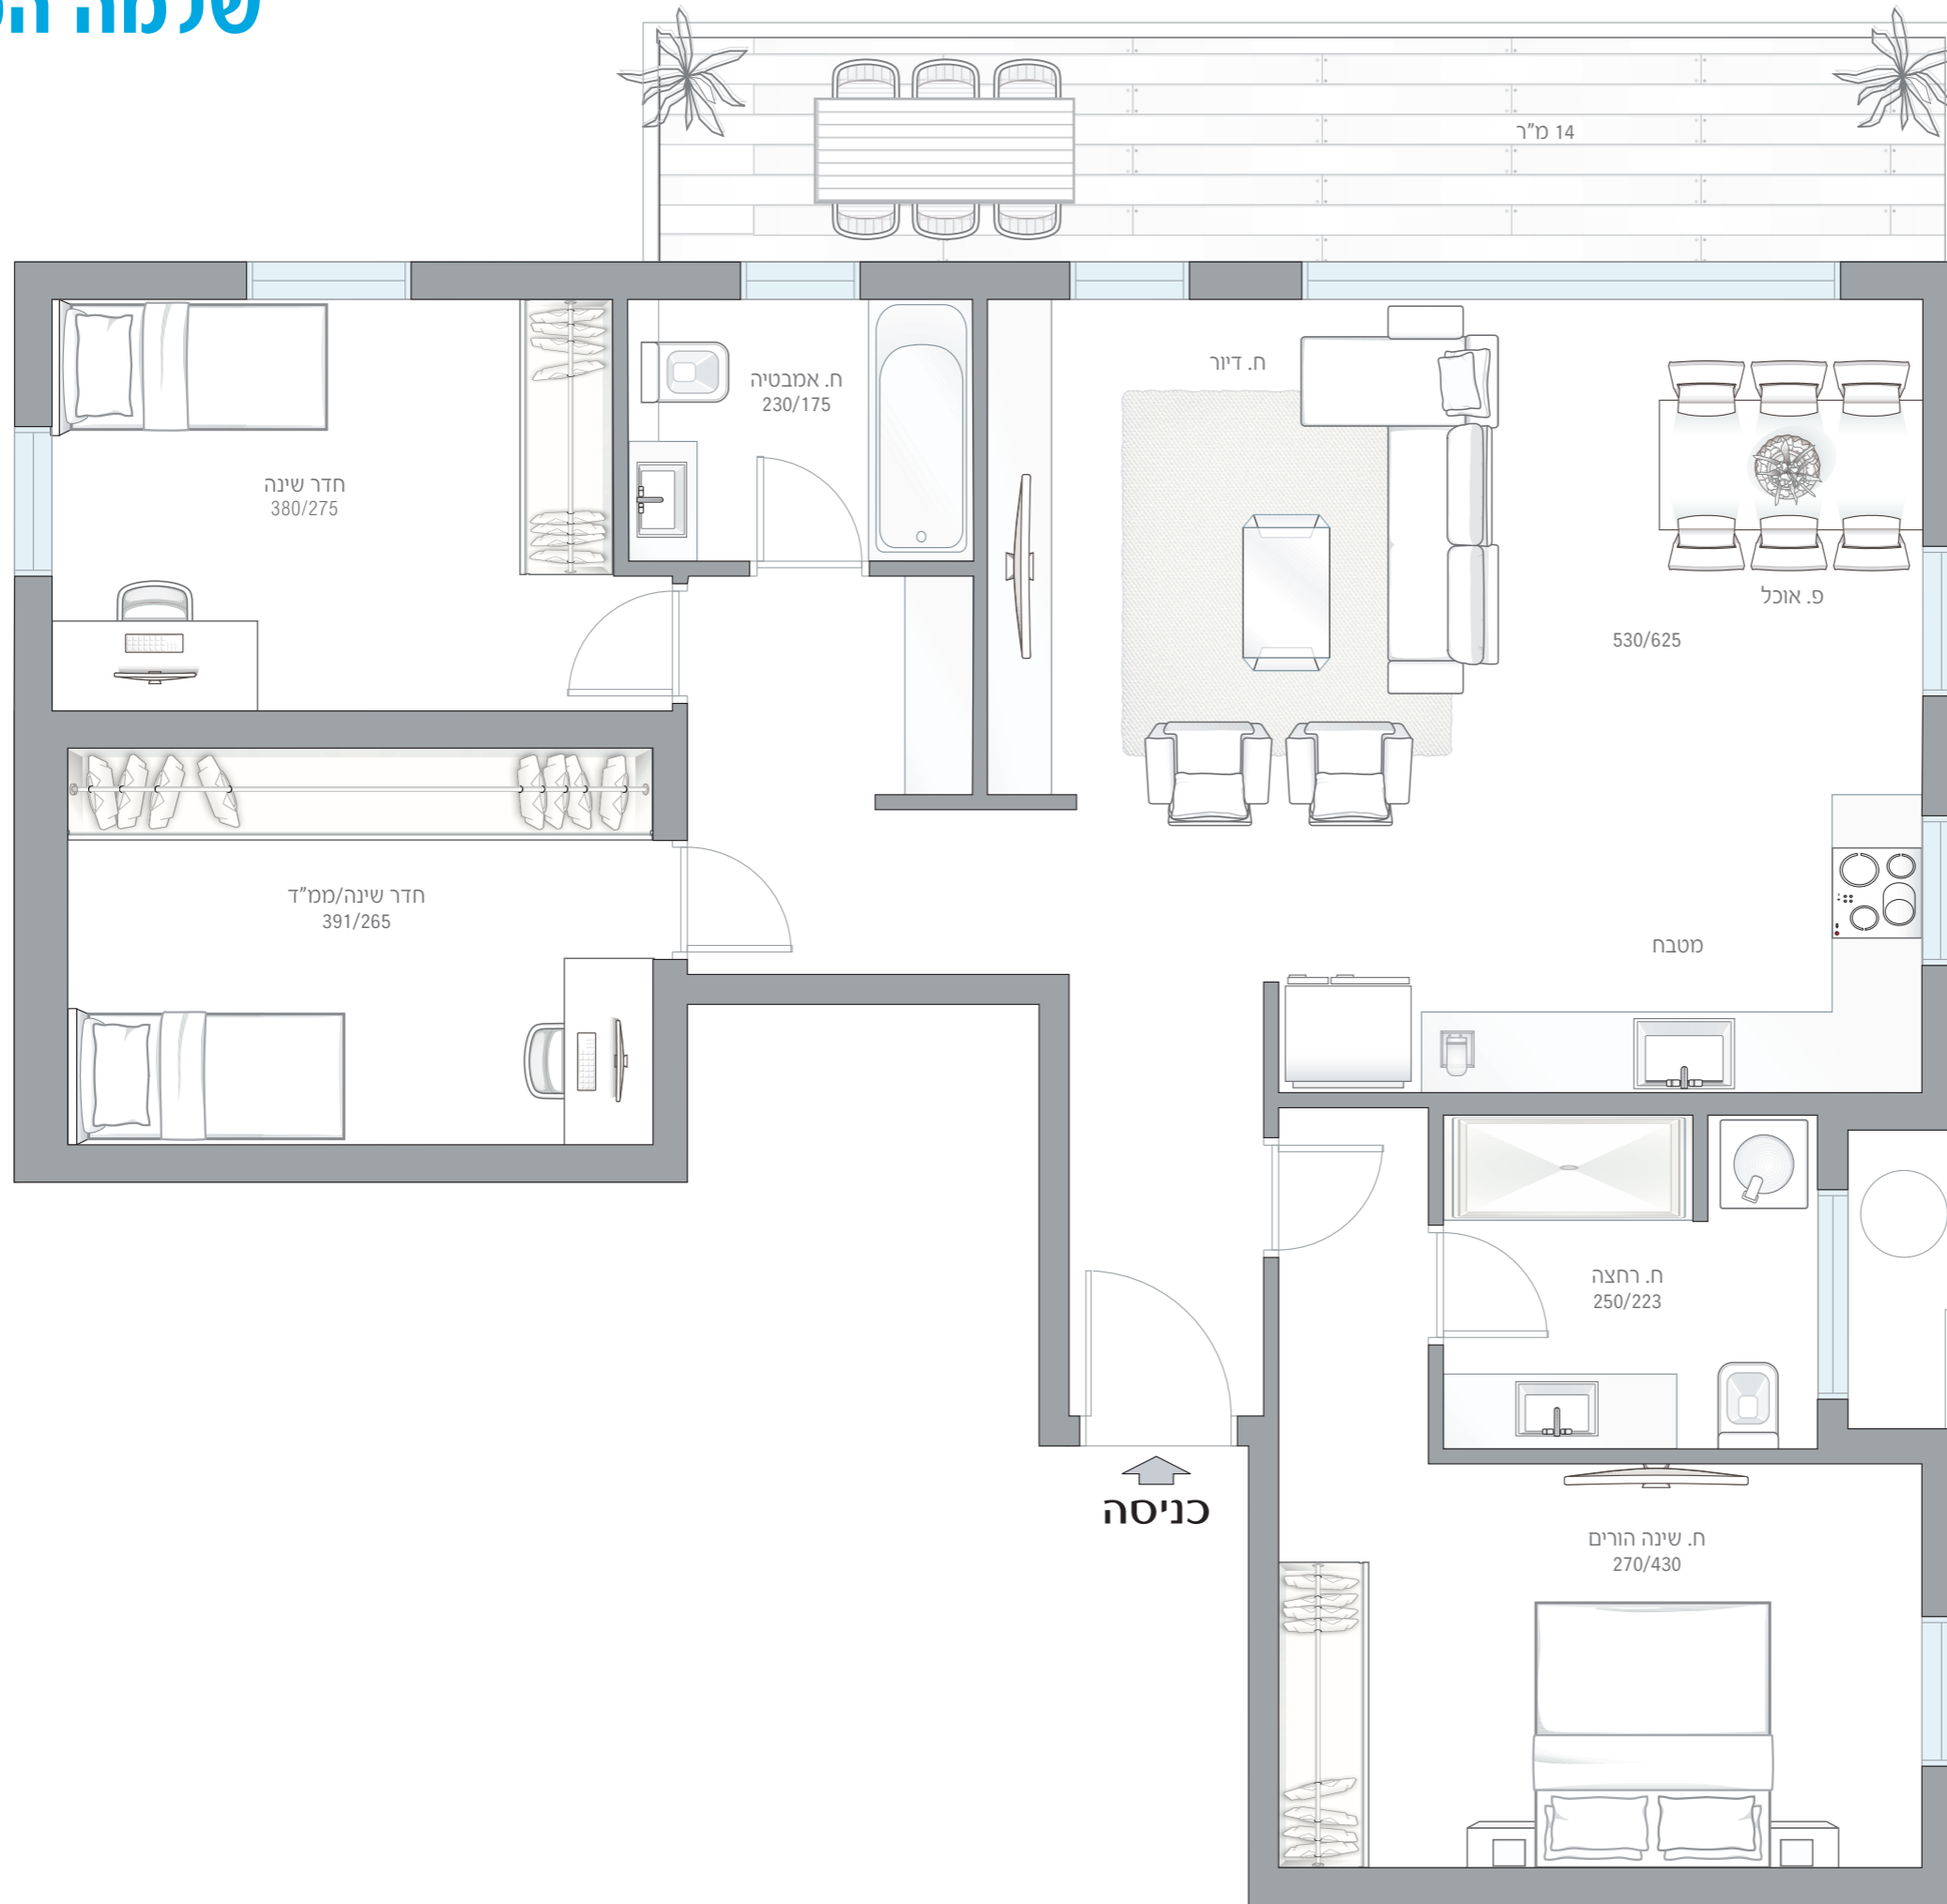

רח' שלמה המלך