


שלמה המלך 89

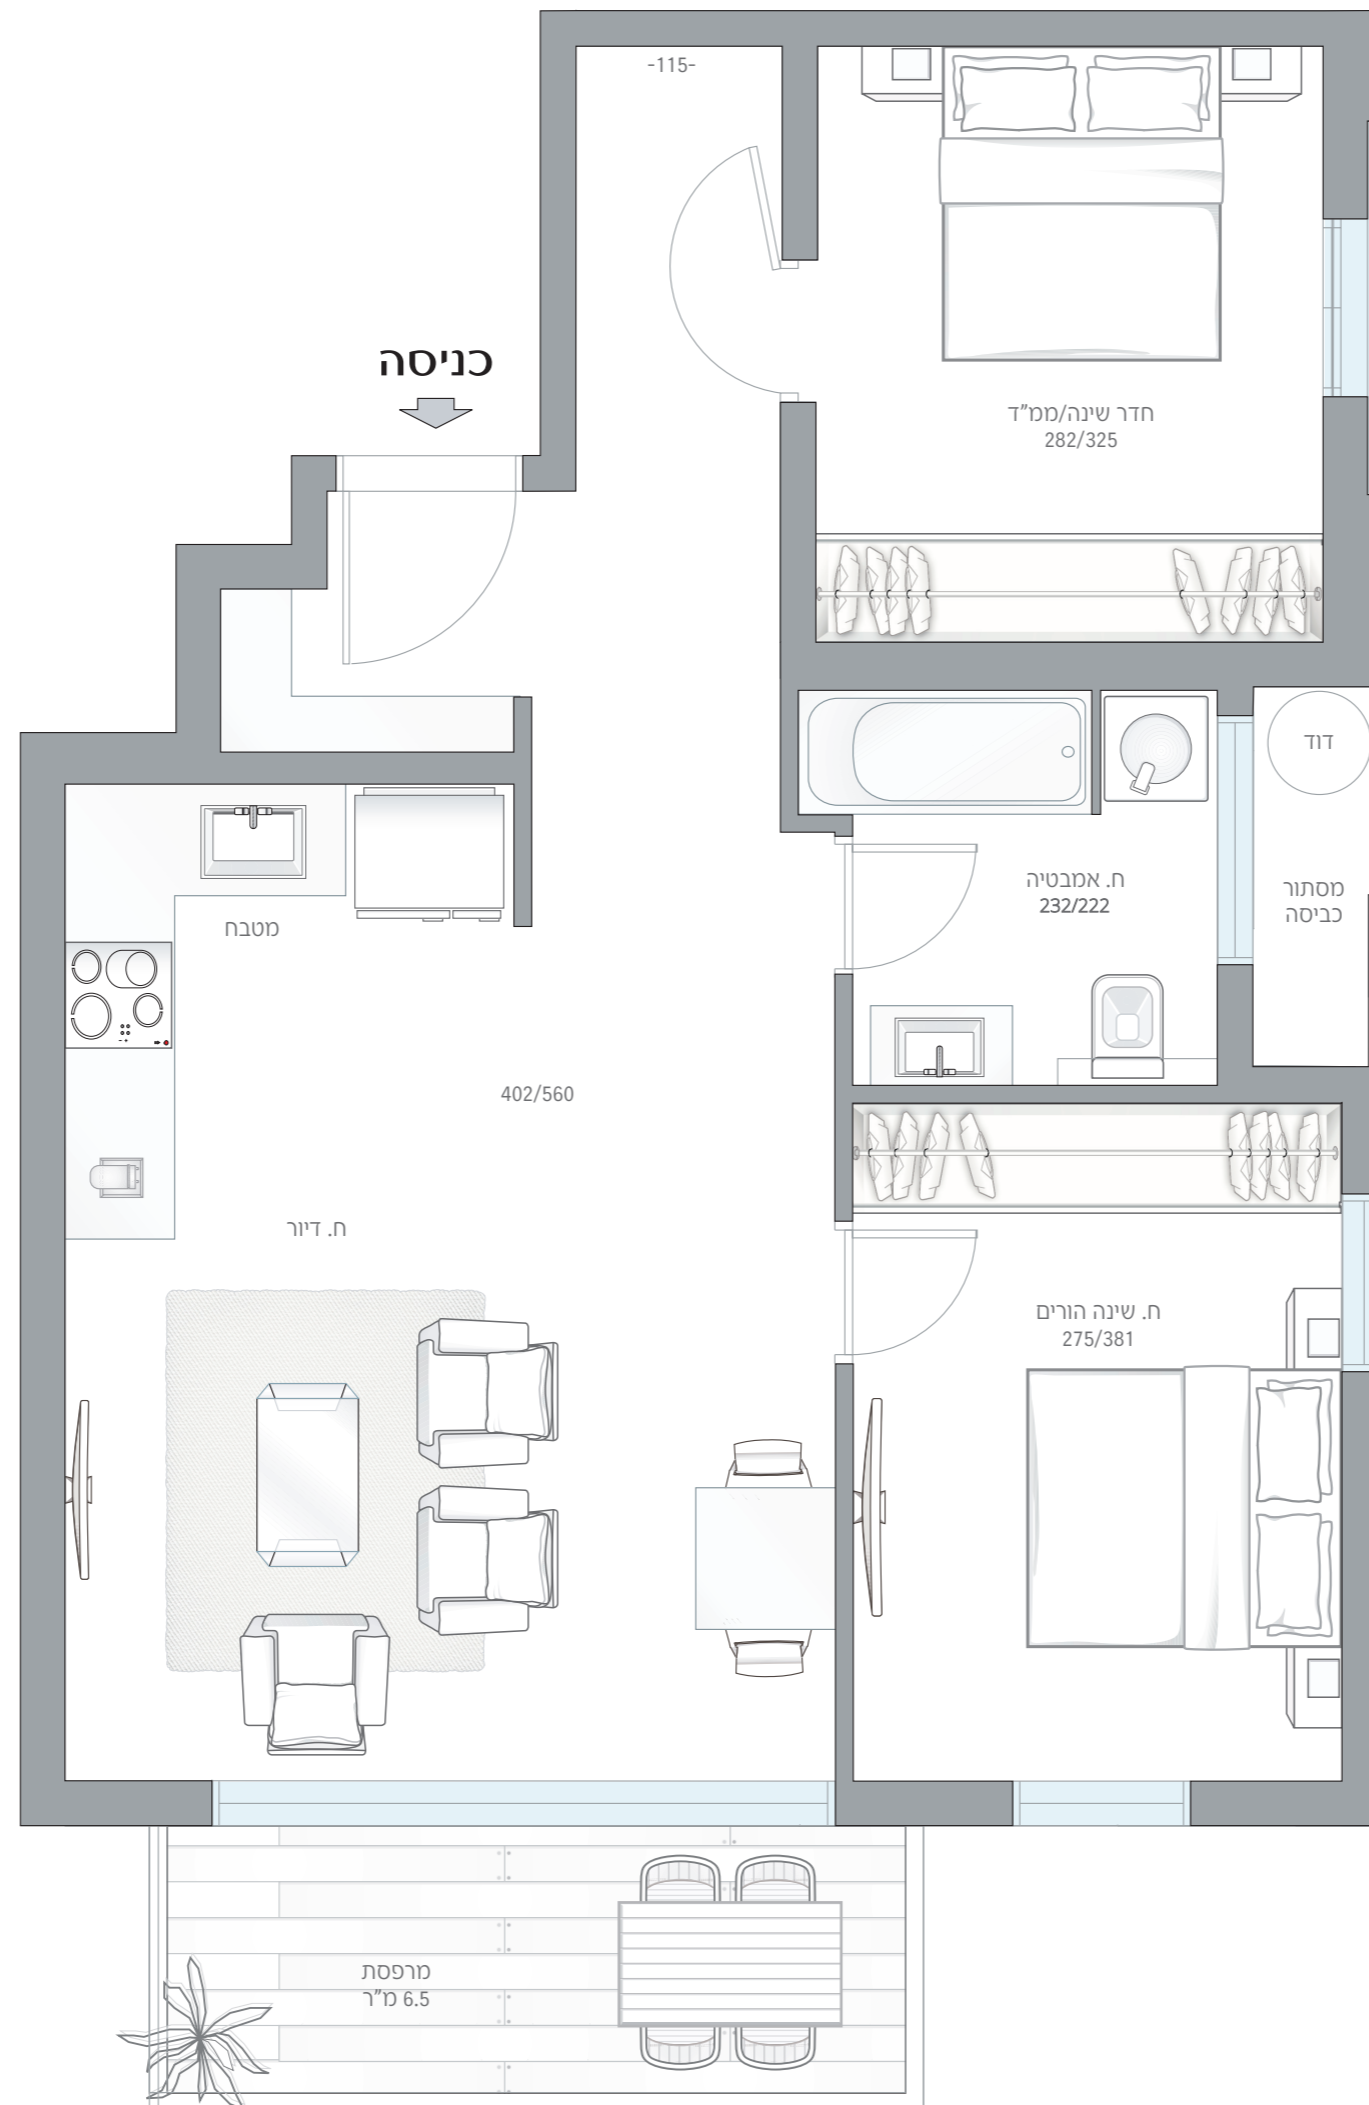


דירה מס' 4 | קומה 1

מס' חדרים: 3

שטח דירה: 64 מ"ר

שטח מרפסת: 6.5 מ"ר

כיווני אוויר: צפון מזרח

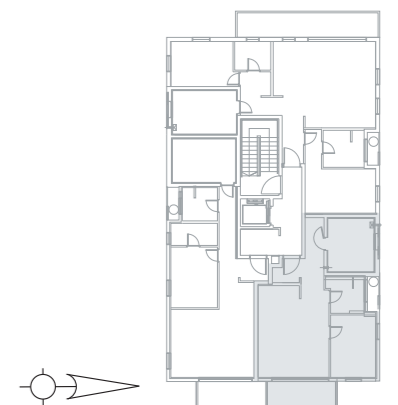

רח' שלמה המלך