
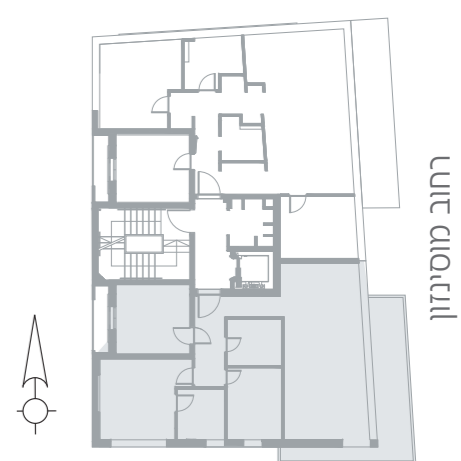


מס' חדרים: 3.5

שטח דירה: 87 מ"ר

שטח מרפסת: 14 מ"ר

כיווני אוויר: מזרח דרום מערב

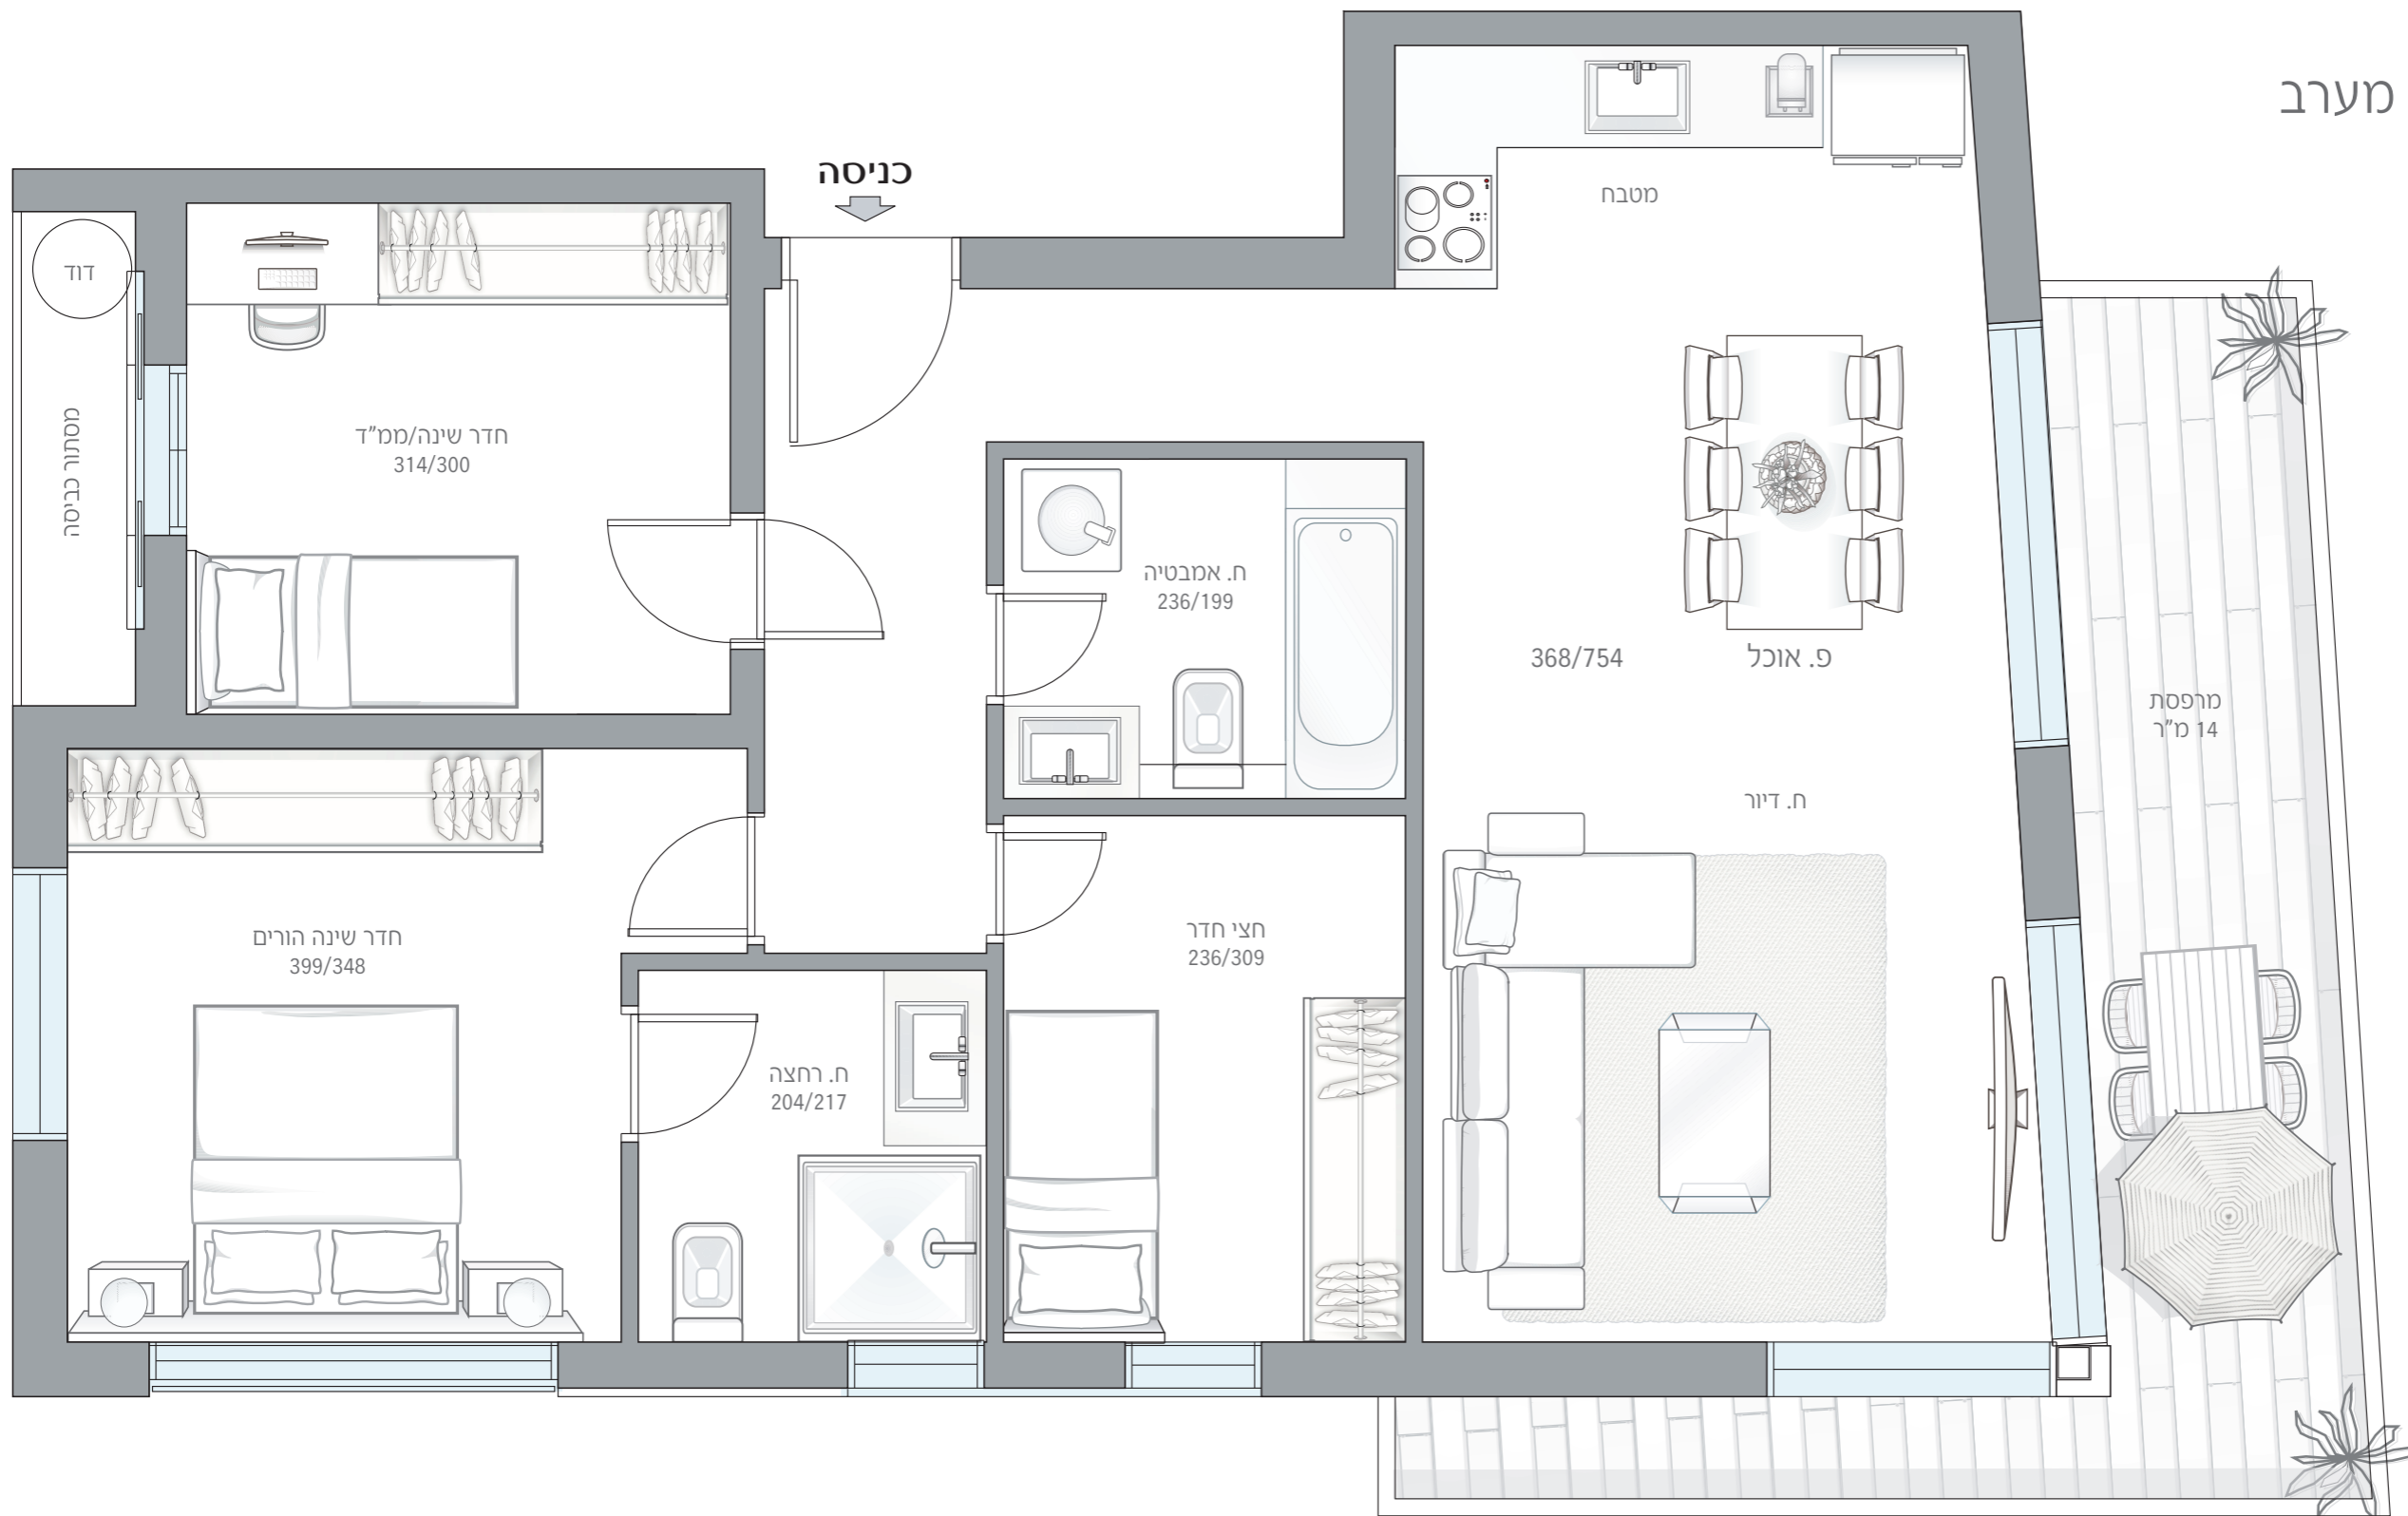

רחוב מוסינזון