




קומה: 7 + ג	דירה מס.
מספר חדרים: 5	22
שטח: 145 מ"ר	
שטח מרפסות: 24+2 מ"ר	
שטח גג: 58 מ"ר	
כיוון אירי: דרום, מזרח, מערב	

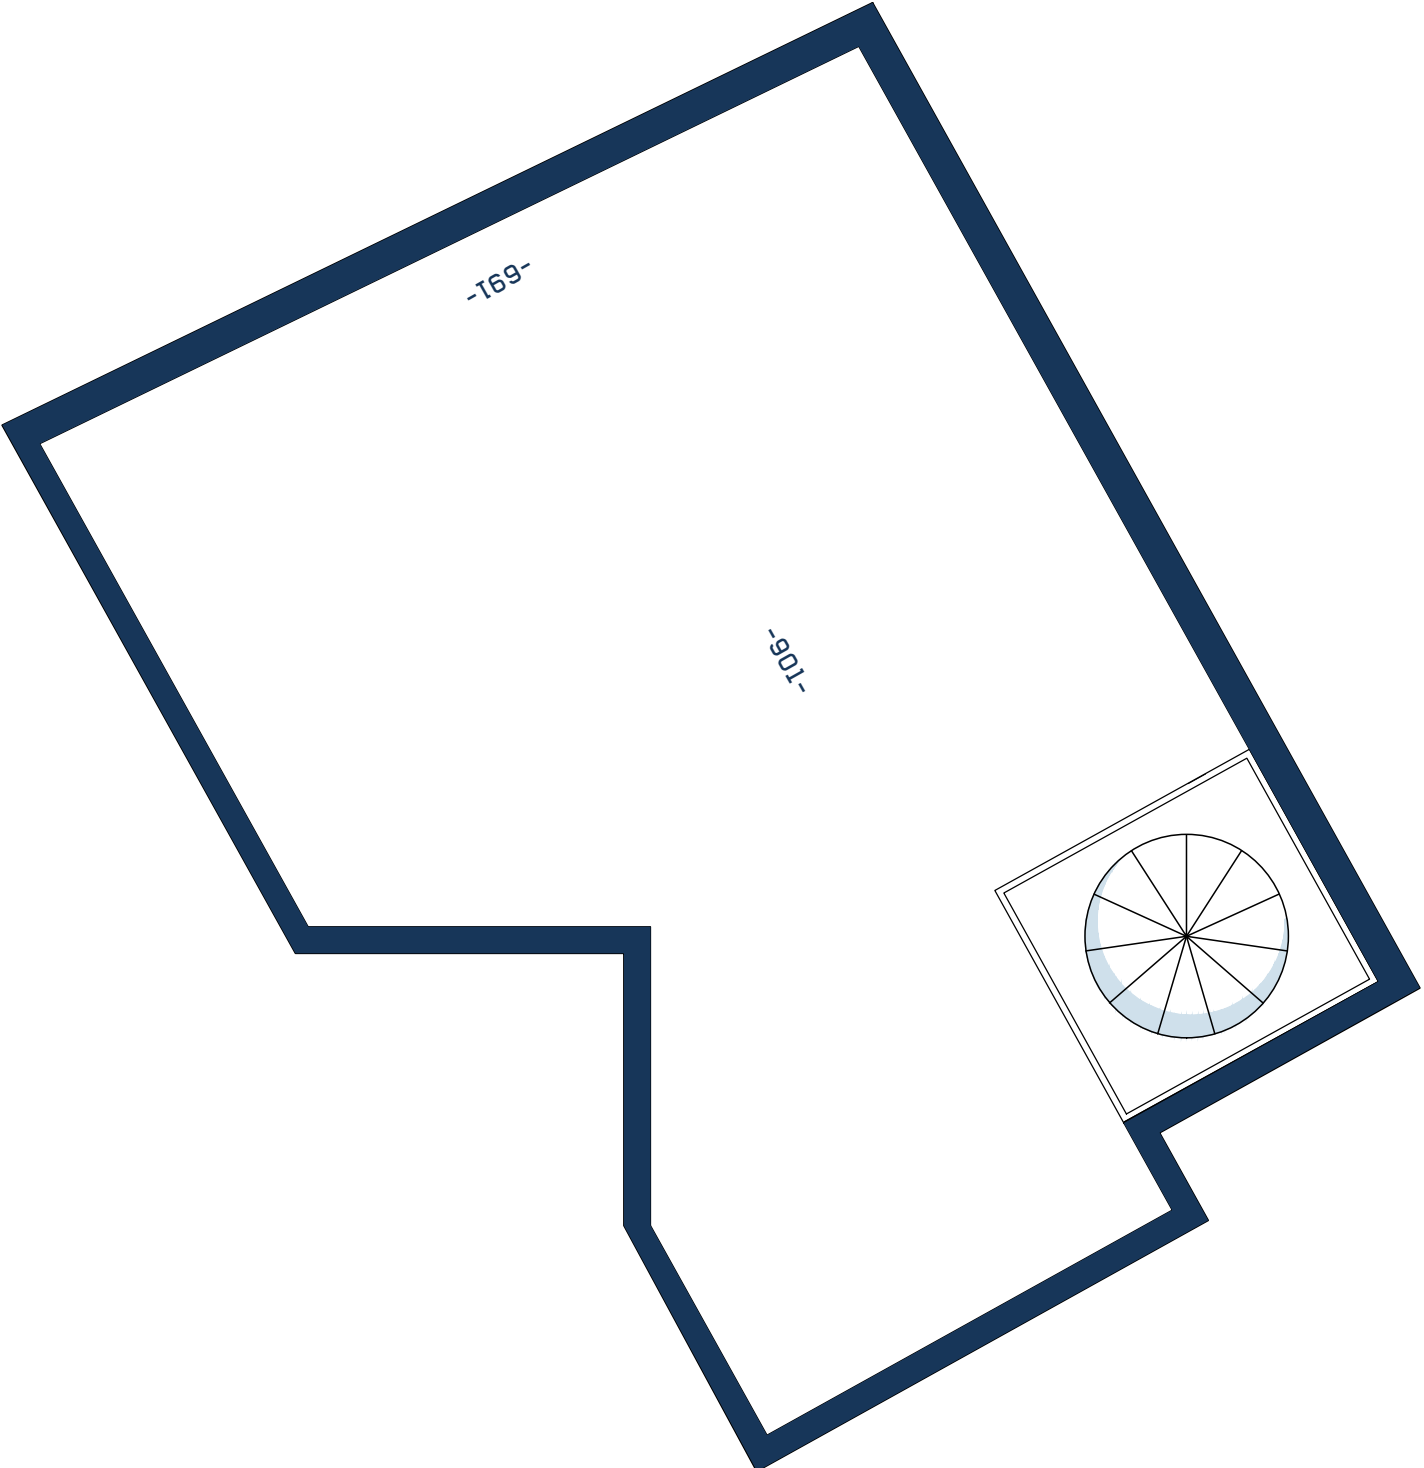