


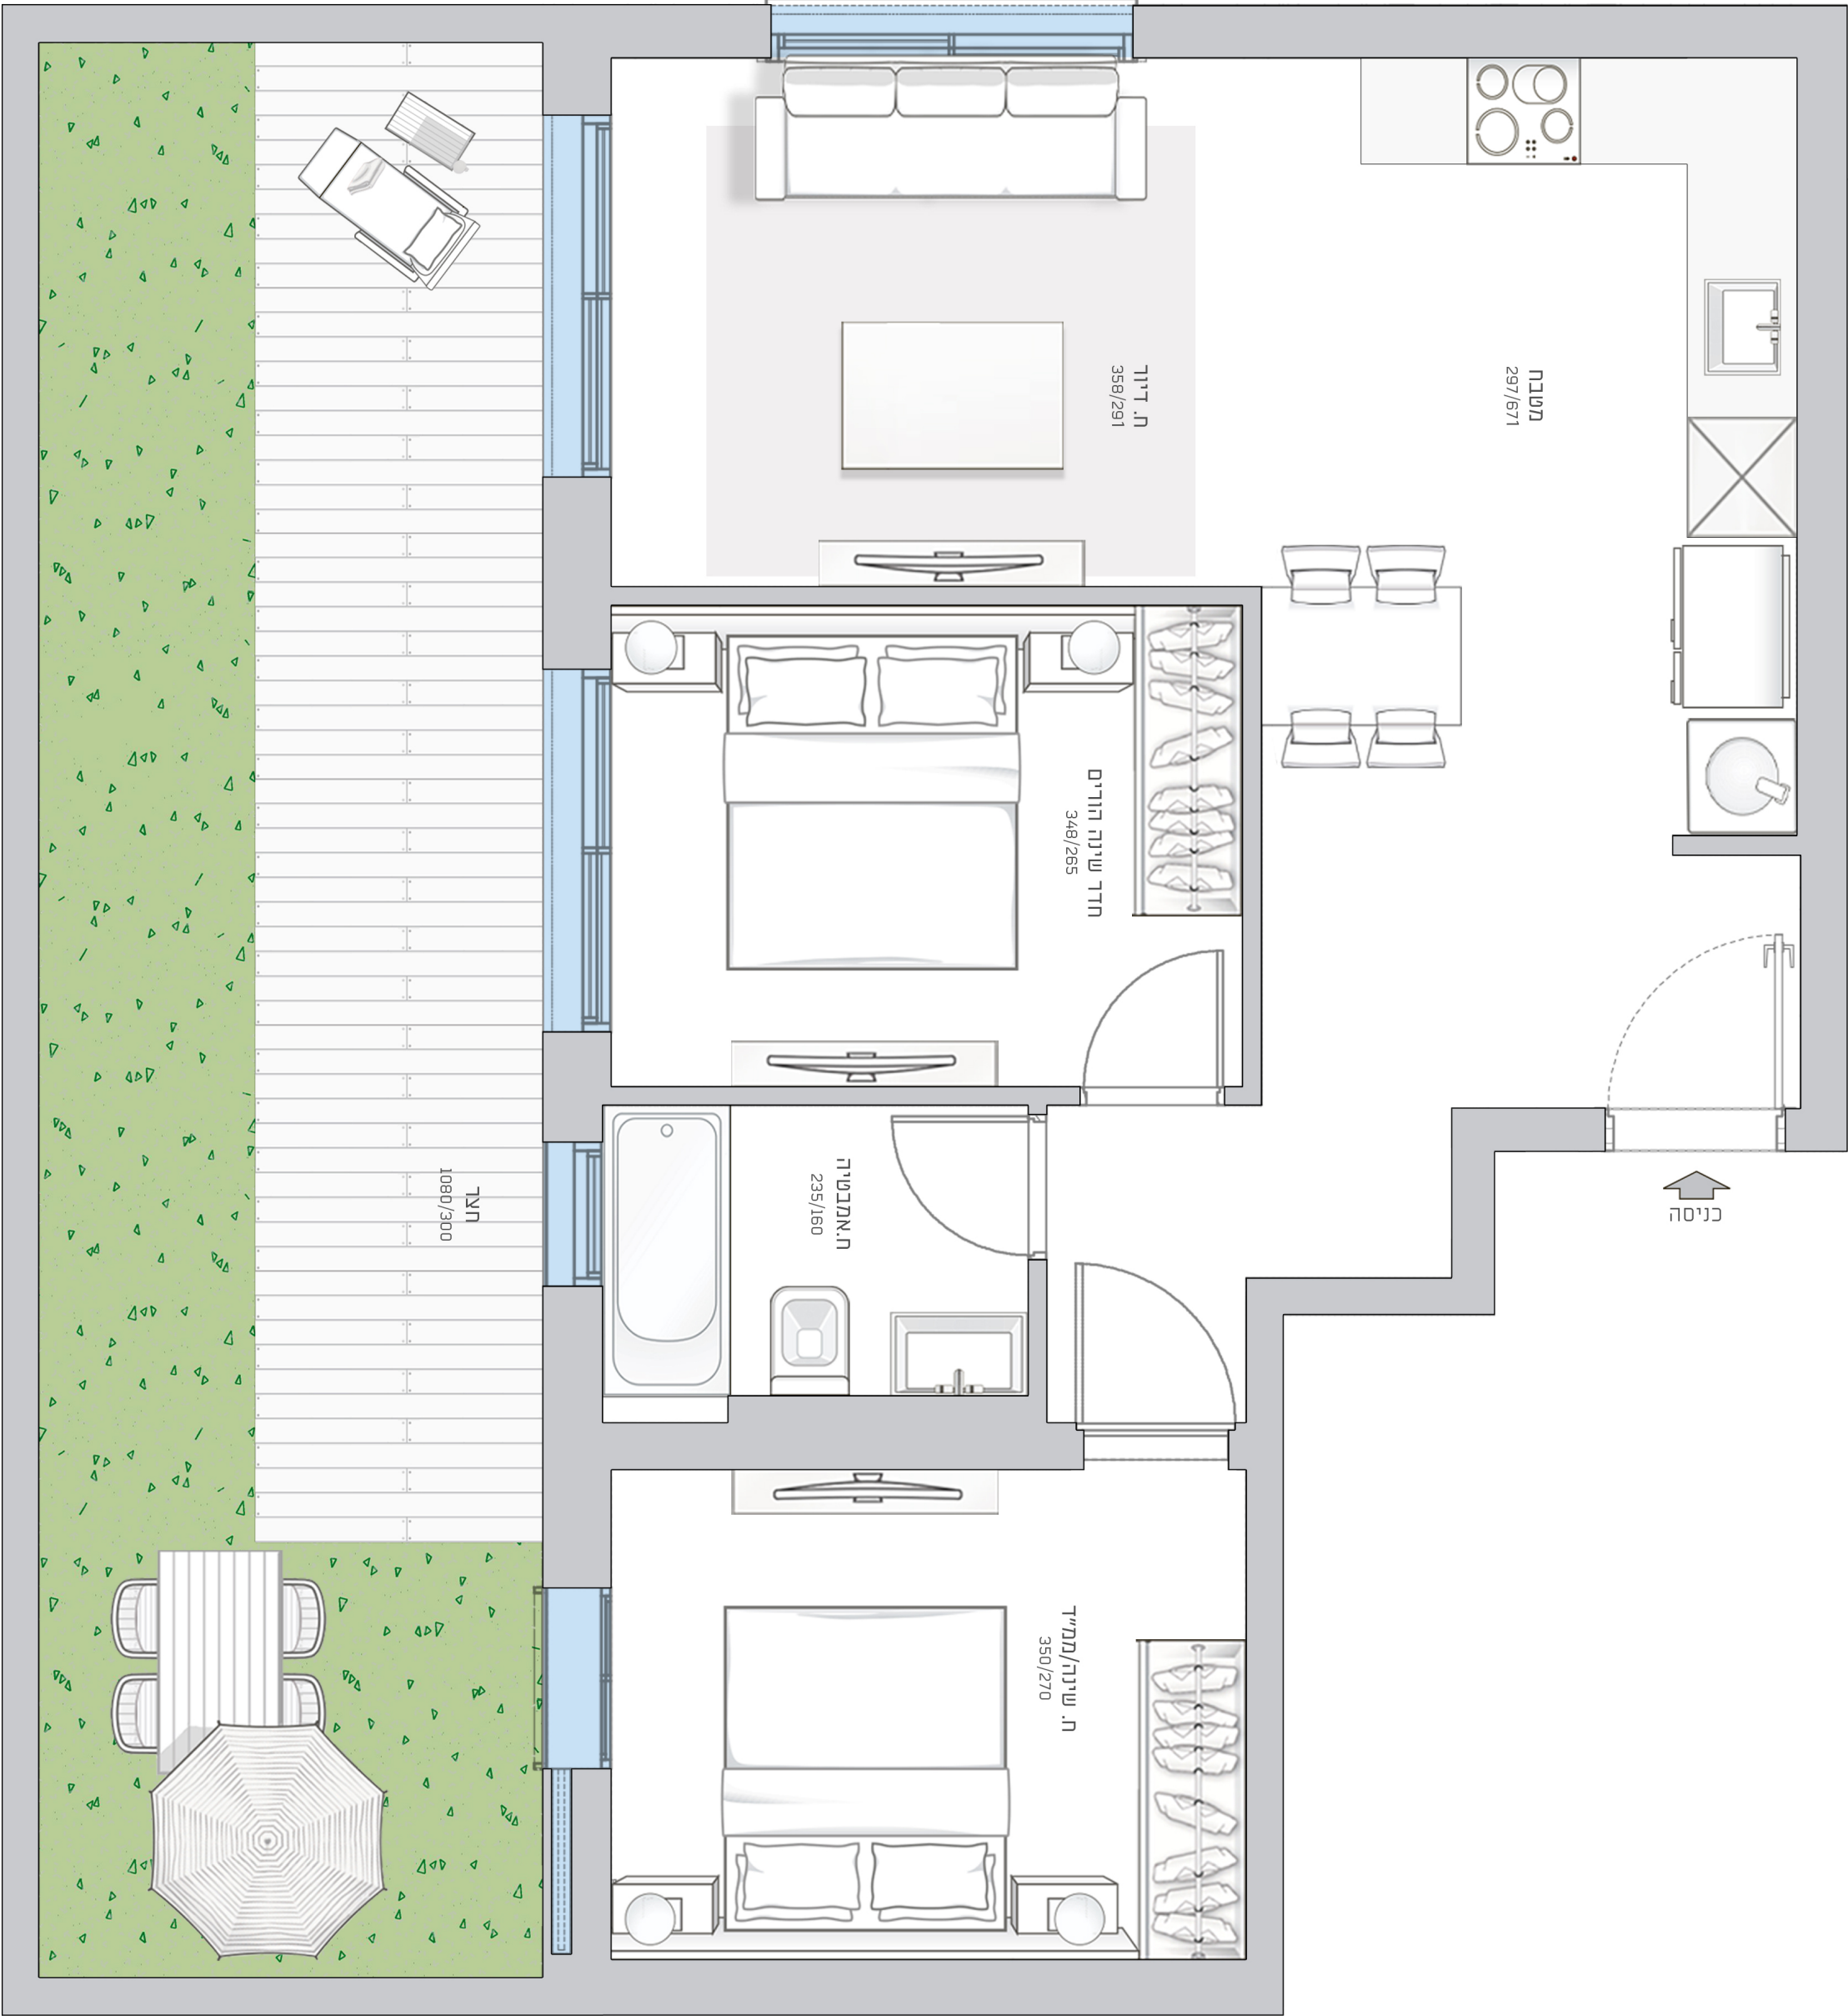

קומה: קרקע	דירה מס. 01
מספר חדרים: 2	
שטח: 64 מ"ר	
שטח גינה: 33 מ"ר	
כיווני אוויר: דרום מערב	
מיקום: חדרית	

יקזניסלס, יטר

