

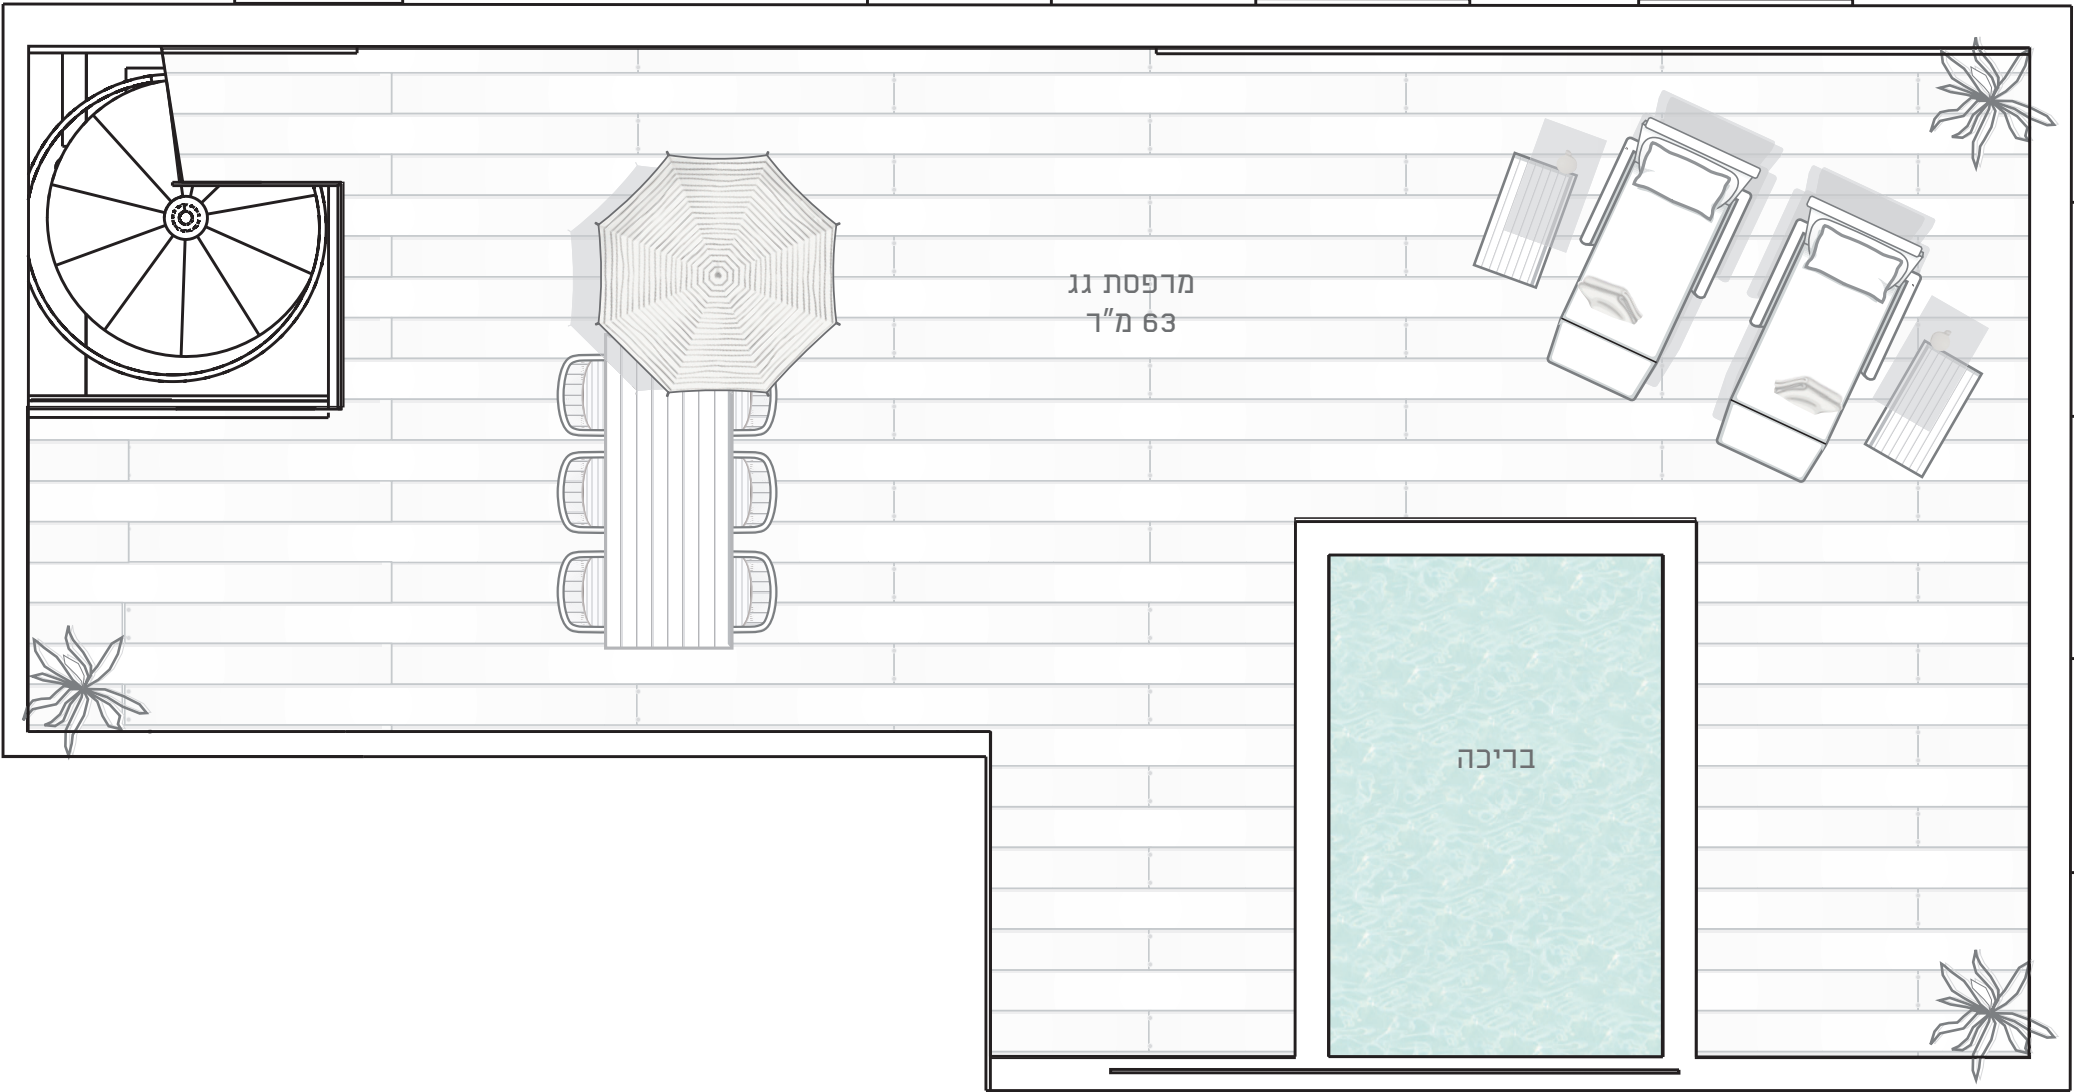
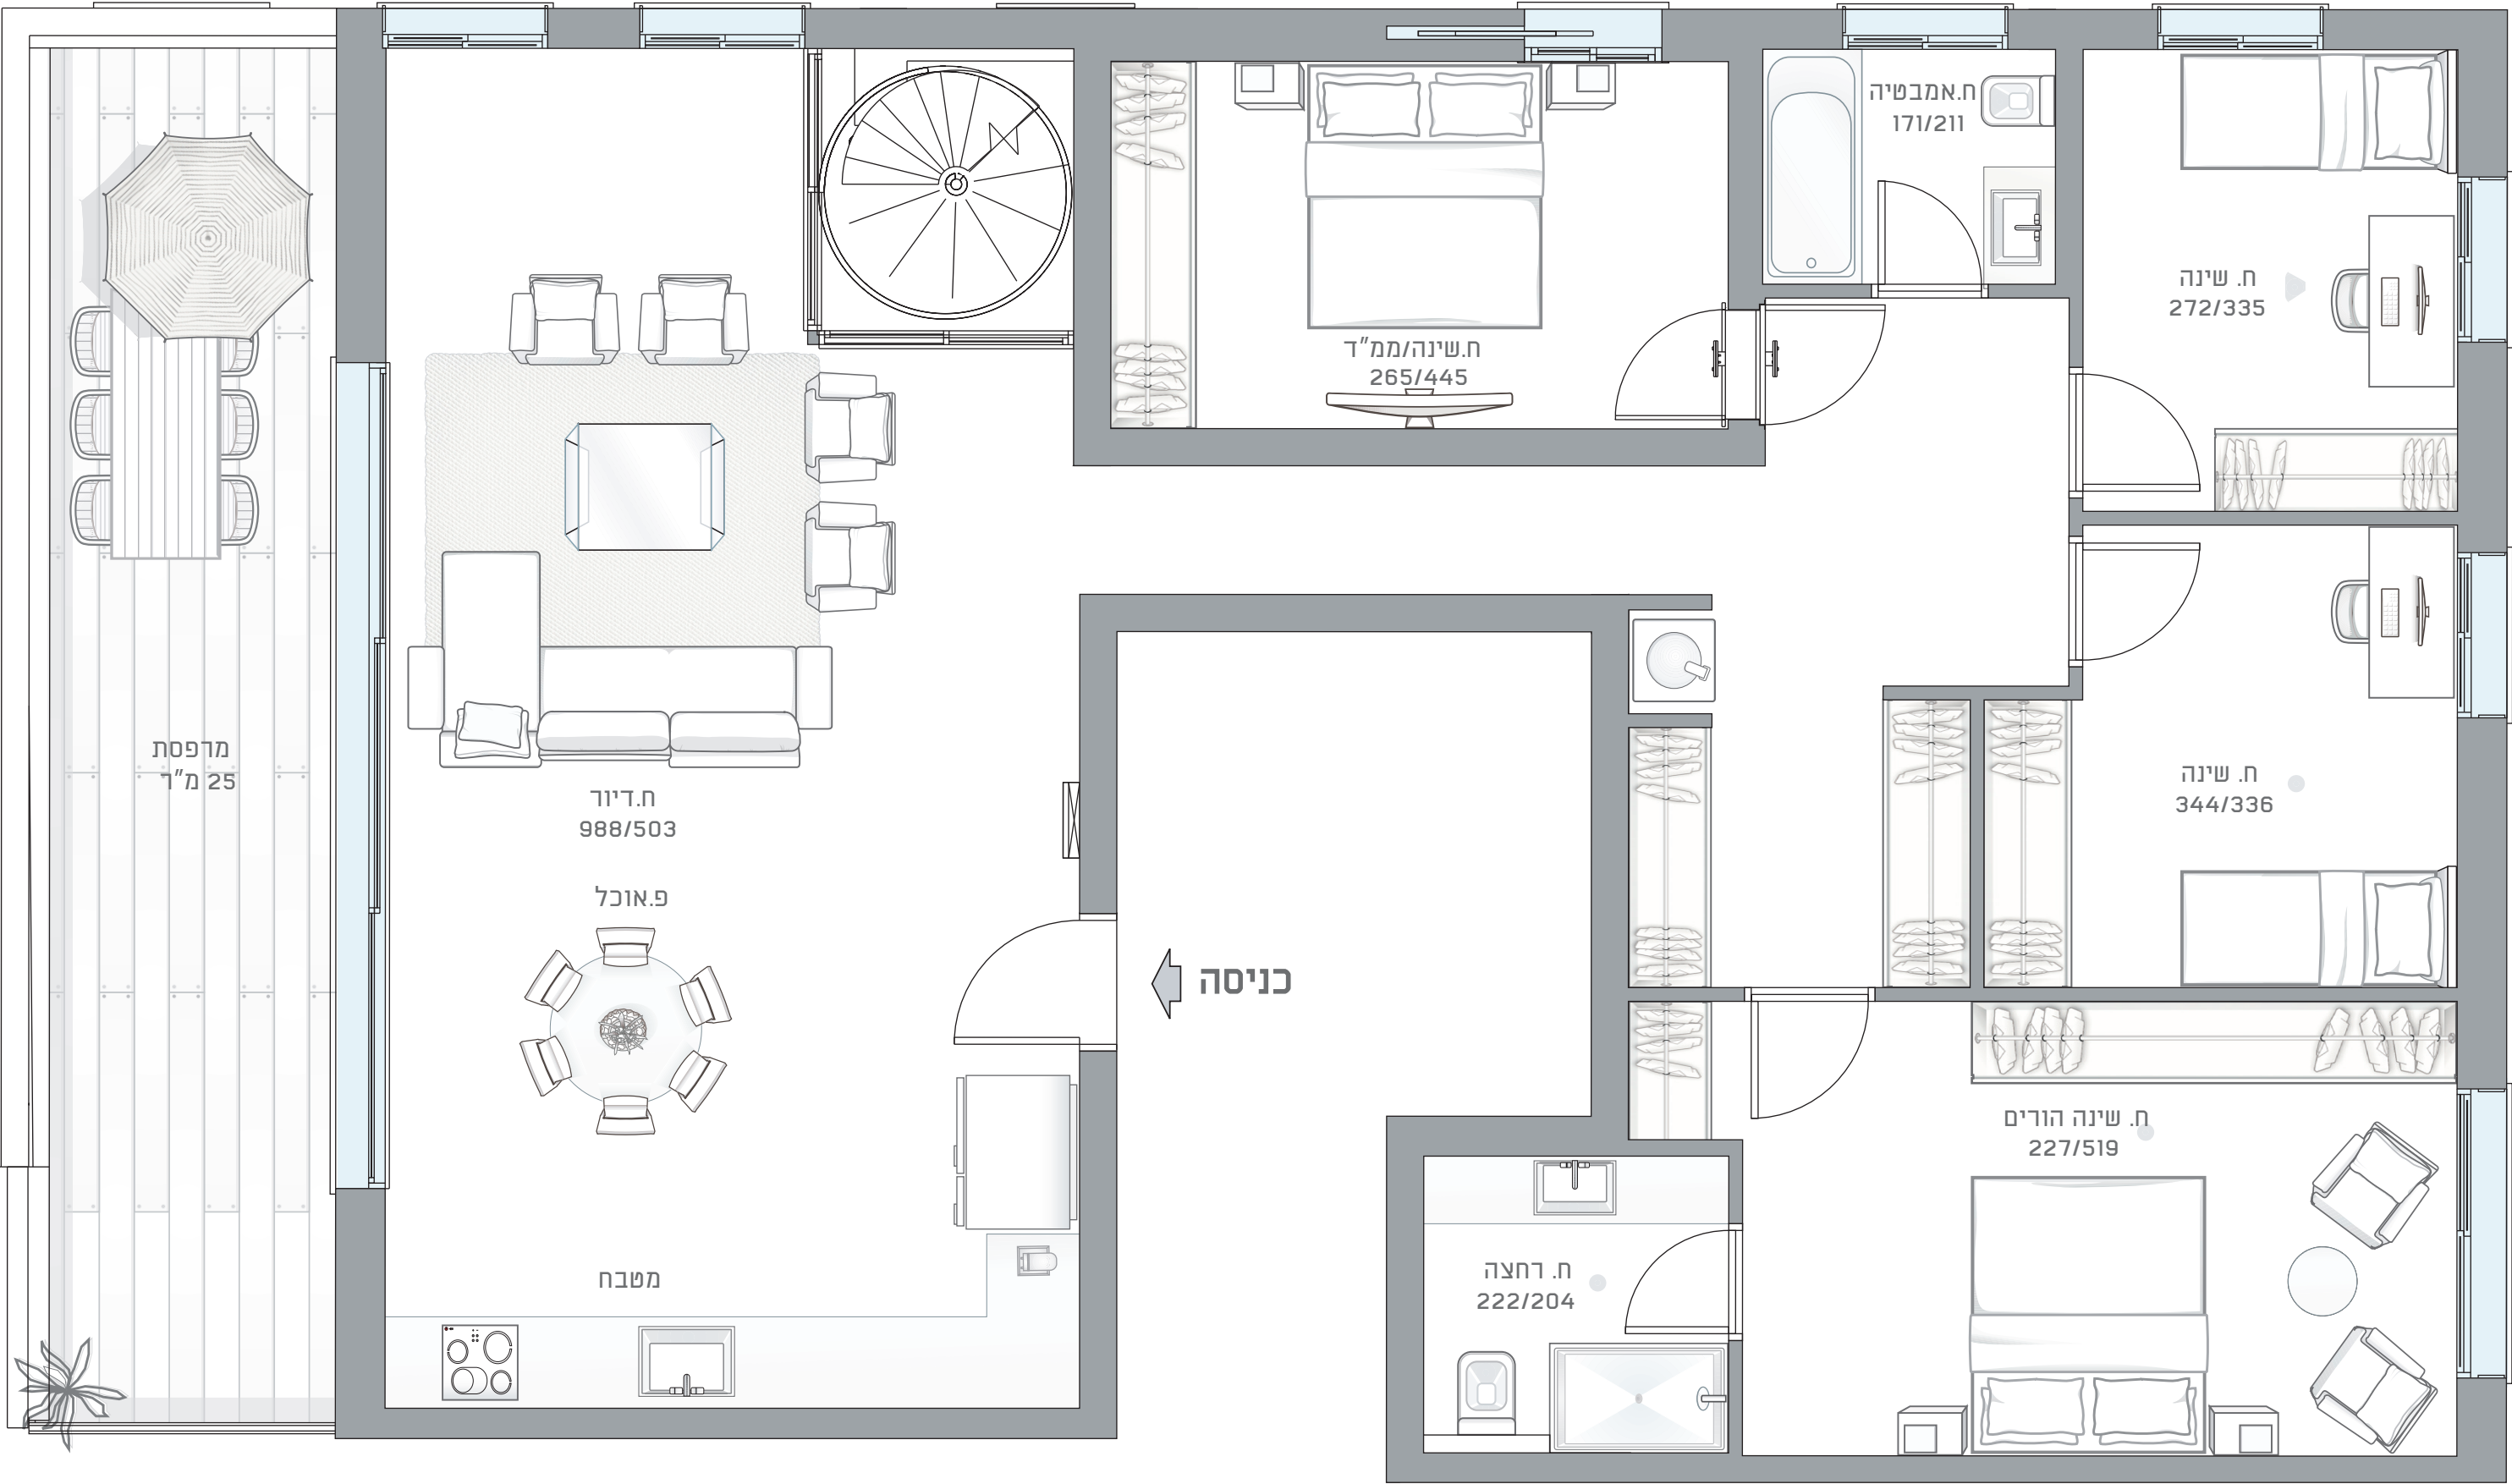


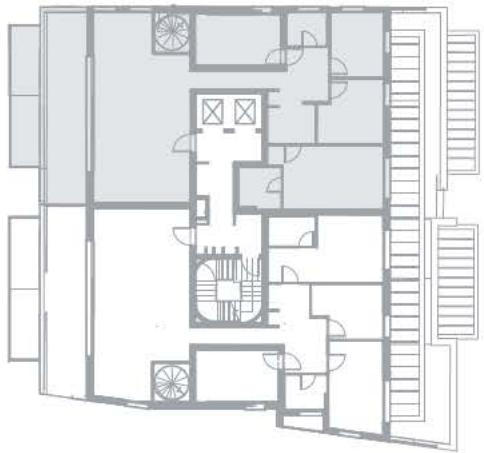

דירה מס.

28

קומה: 7
מספר חדרים: 5
שטח: 148.5 מ"ר
שטח גינה: 25 מ"ר + 63 מ"ר
כיווני אוויר: צפון מזרח מערב

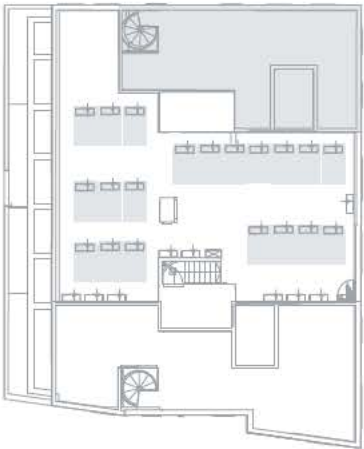

רח' בילטמור