
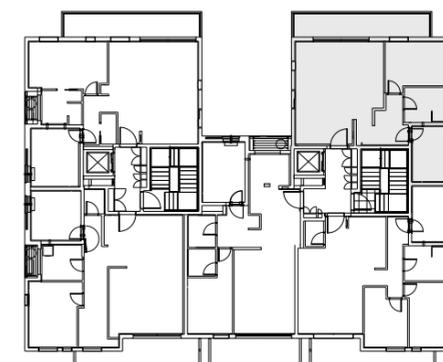


פומבדיתא 20-22
דירת 3 חדרים
דירה מס' 30

30	דירה מס'
3	חדרים
צפון - דרום - מזרח	כיווני אוויר
5	קומה
79 מ"ר	שטח דירה
14 מ"ר	שטח מרפסת

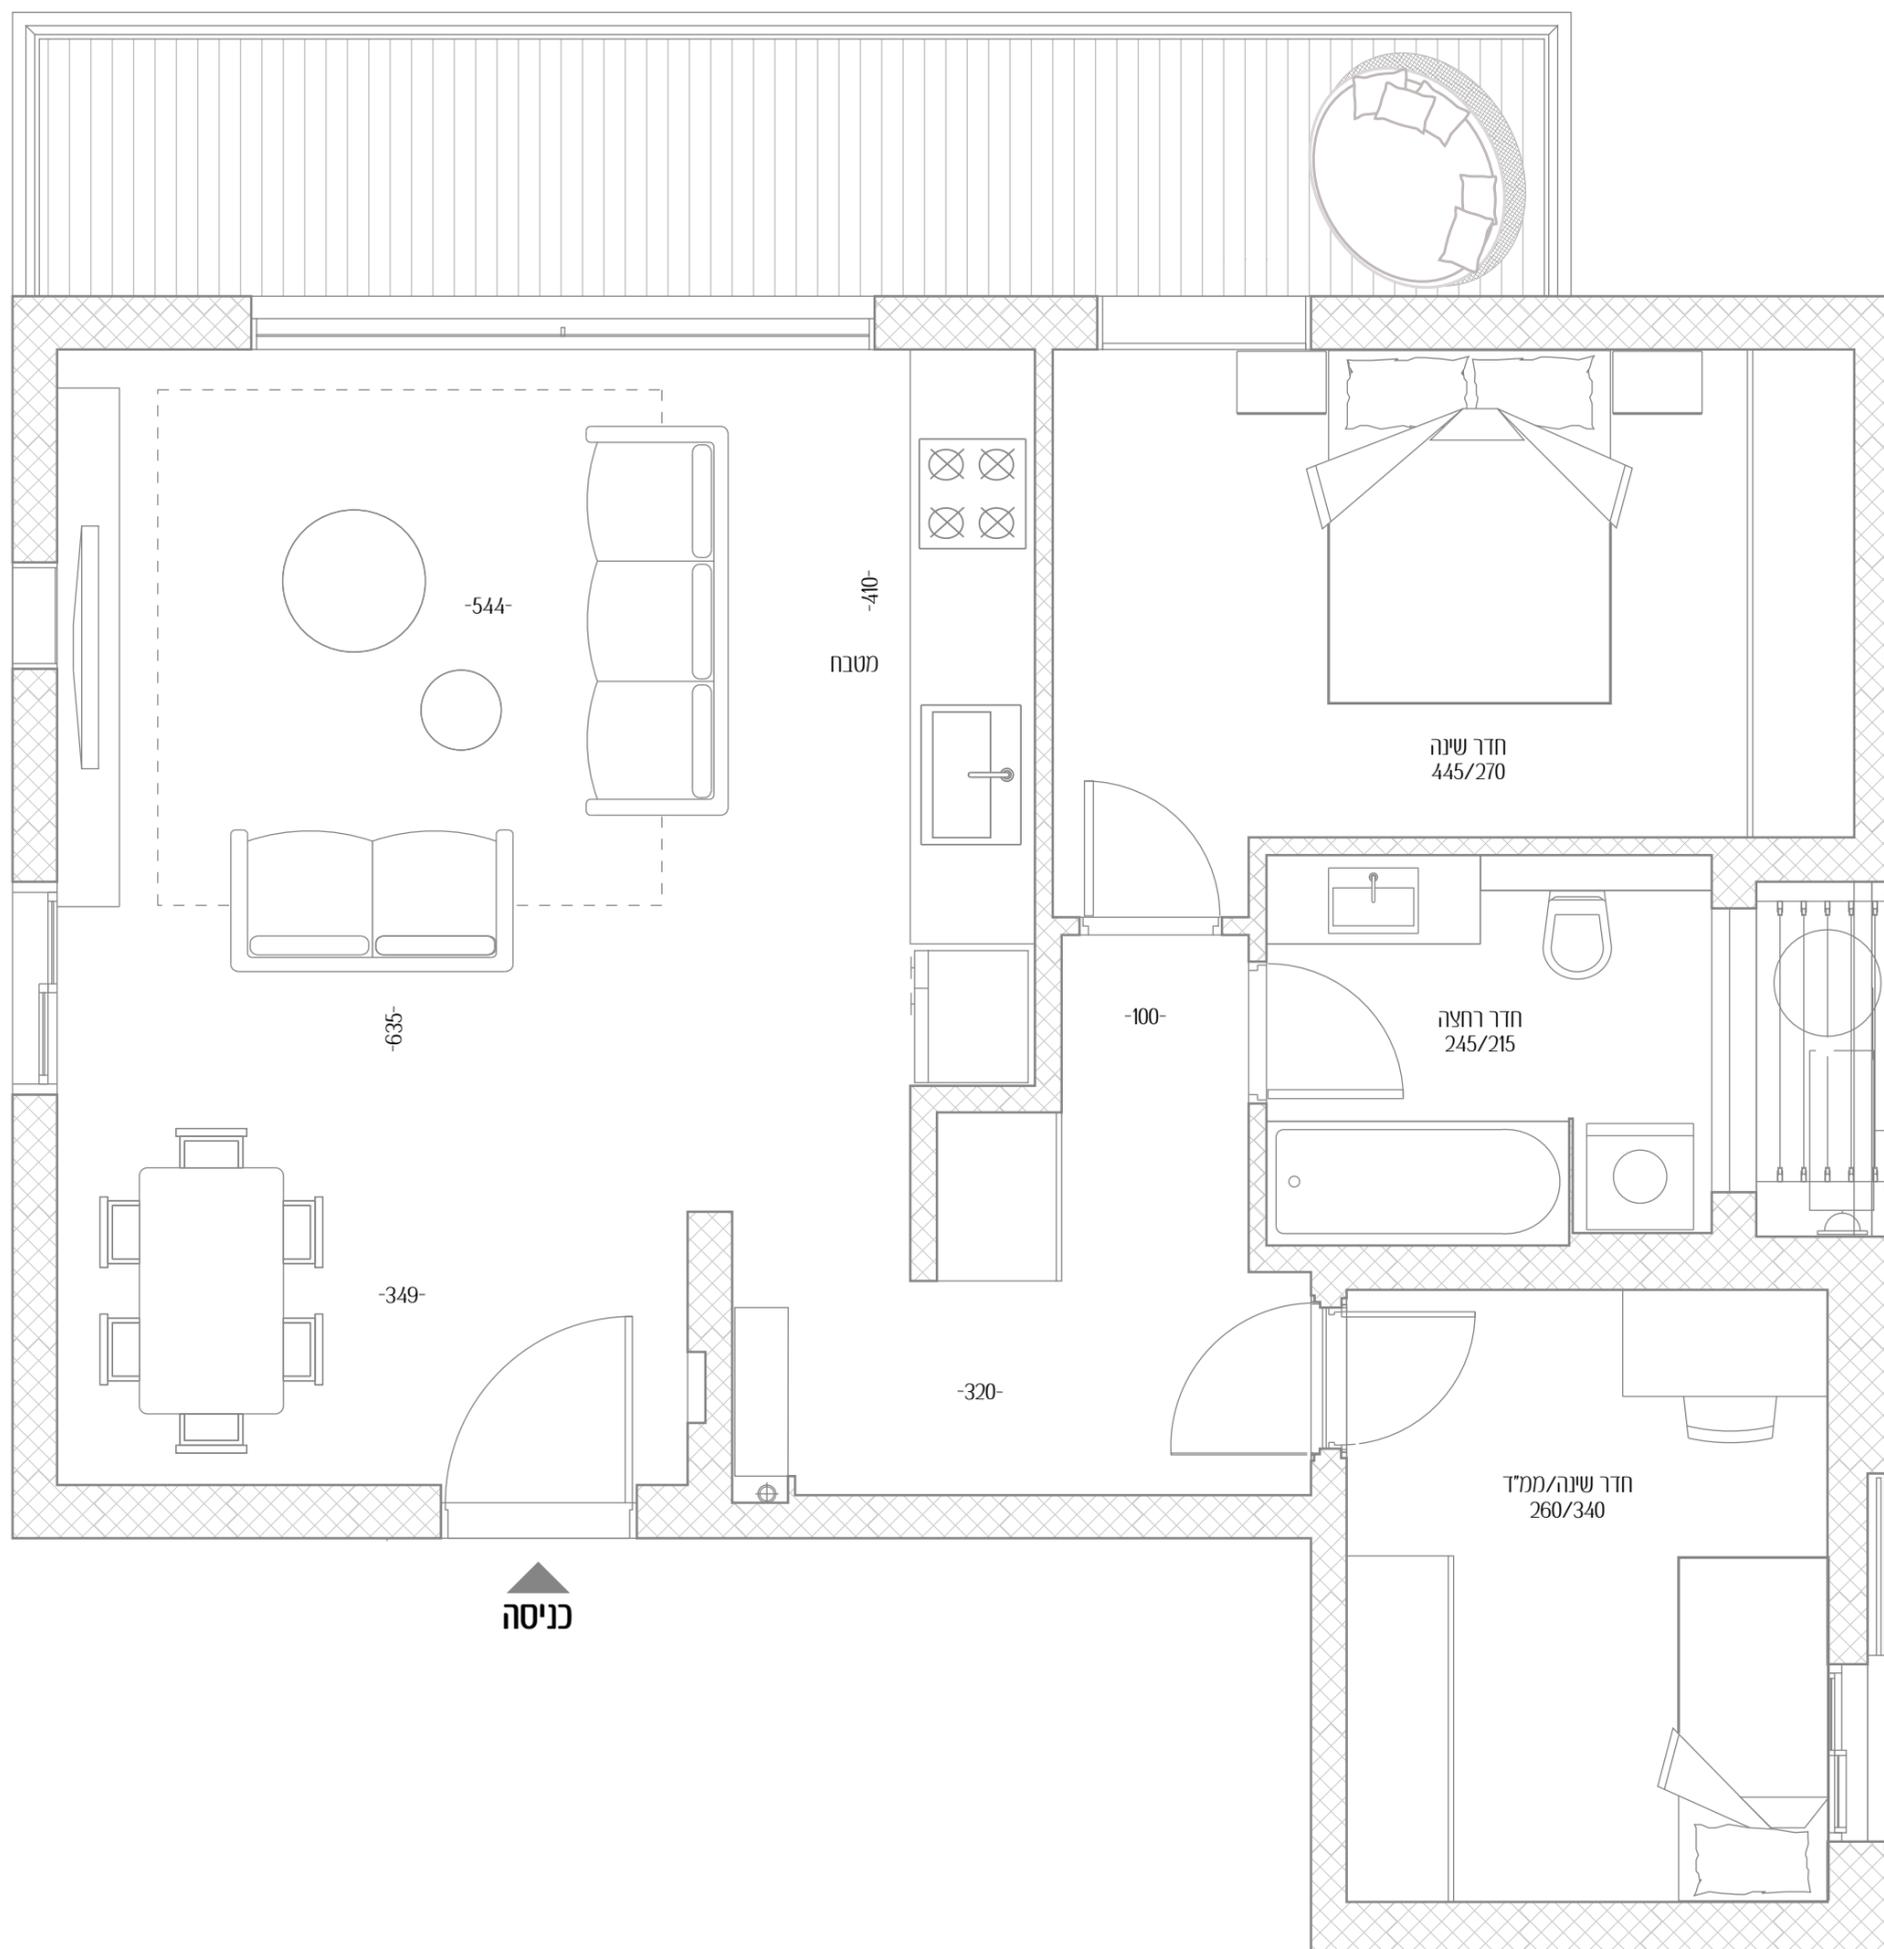

פומבדיתא