



דירה מס' 4

מס' חדרים: 5 | בנין 14

קומה 1

שטח דירה: 126 מ"ר

שטח מרפסת: 14 מ"ר

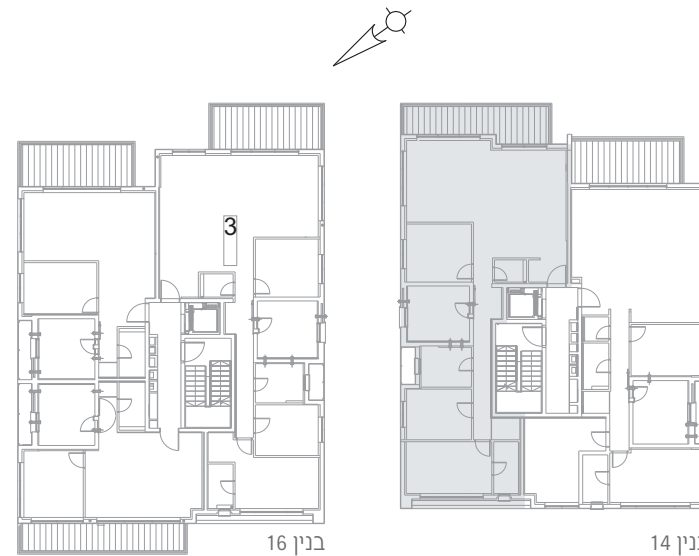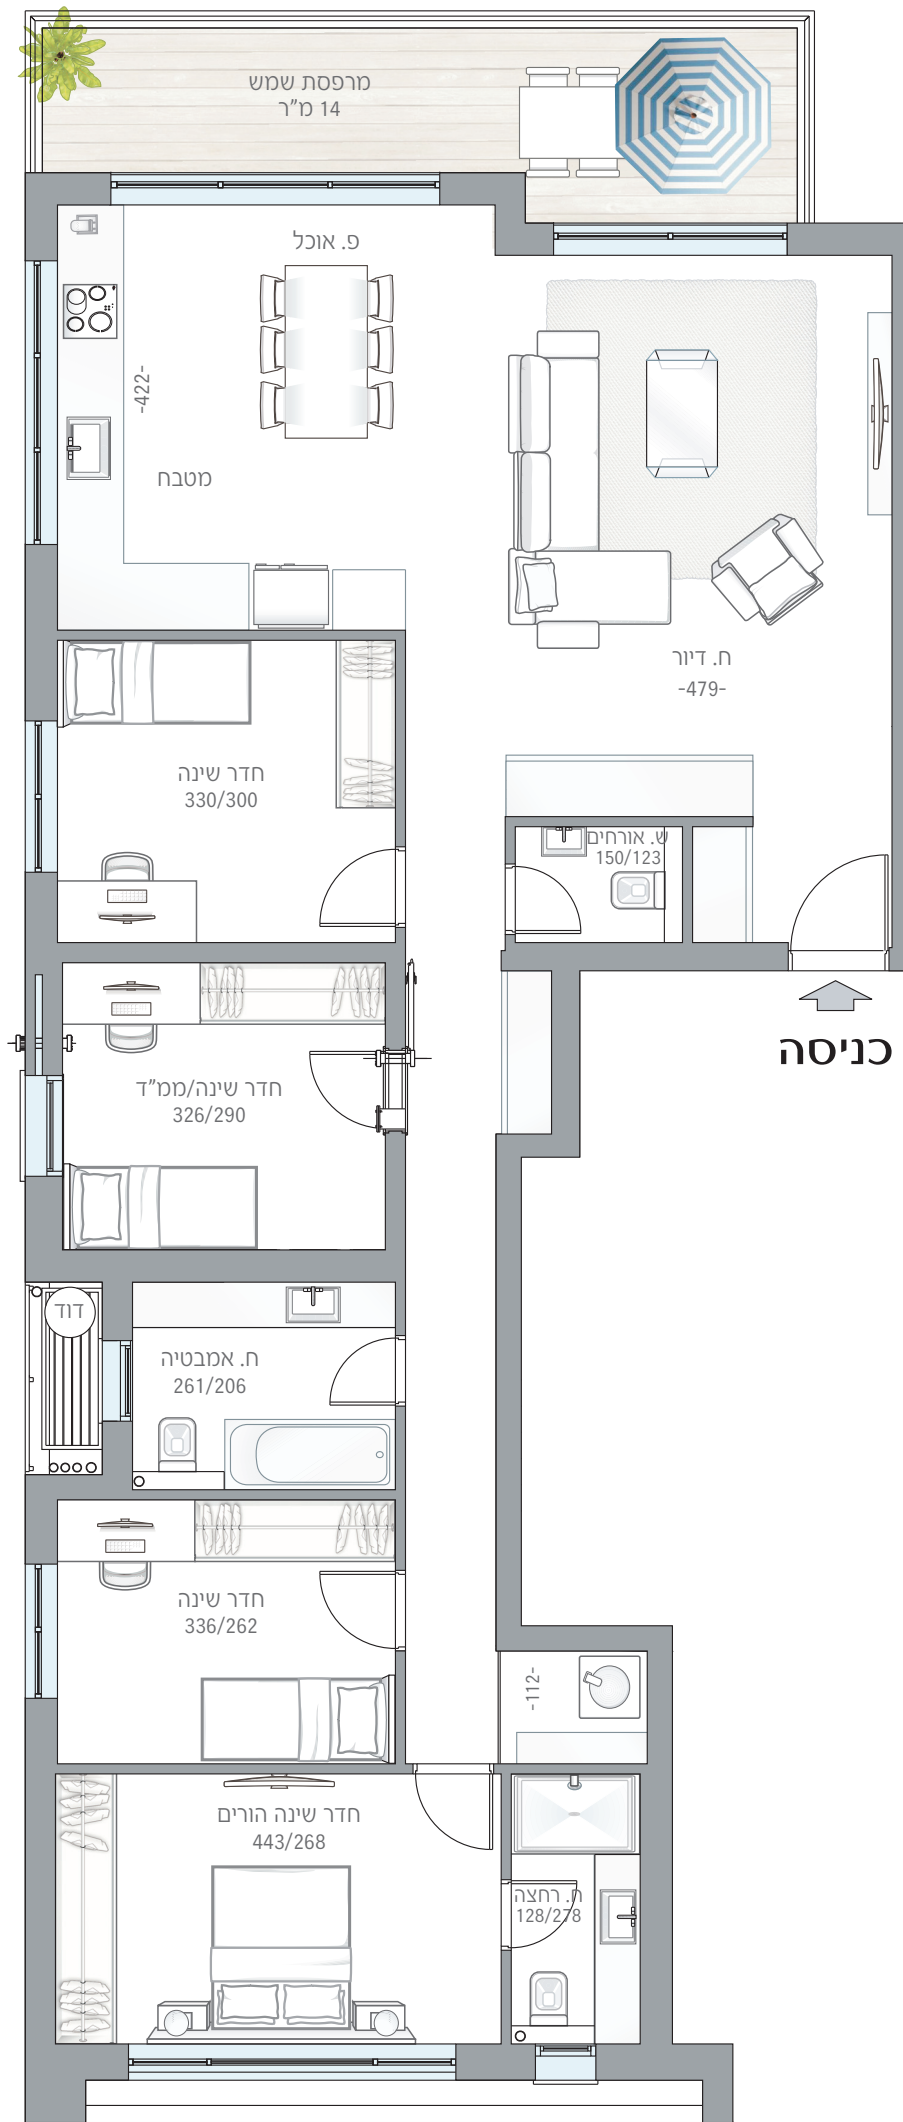

עולי הגרדום 14-16