
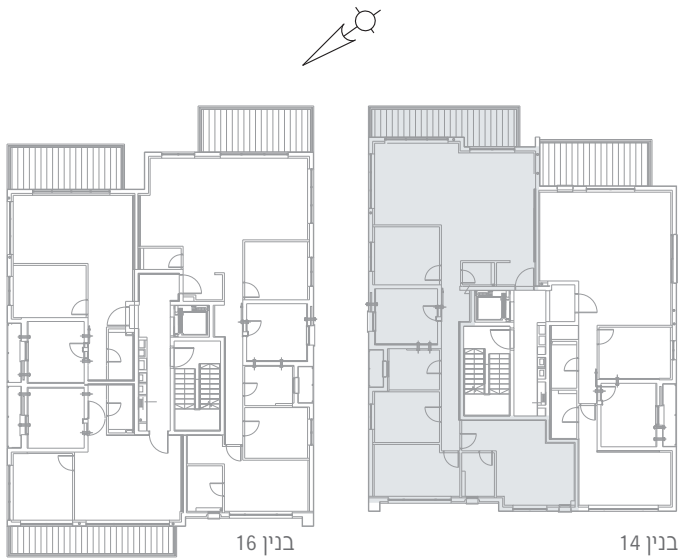


דירה מס' 8

מס' חדרים: 6 | בנין 14
קומה 3
שטח דירה: 126 מ"ר
שטח מרפסת: 14 מ"ר

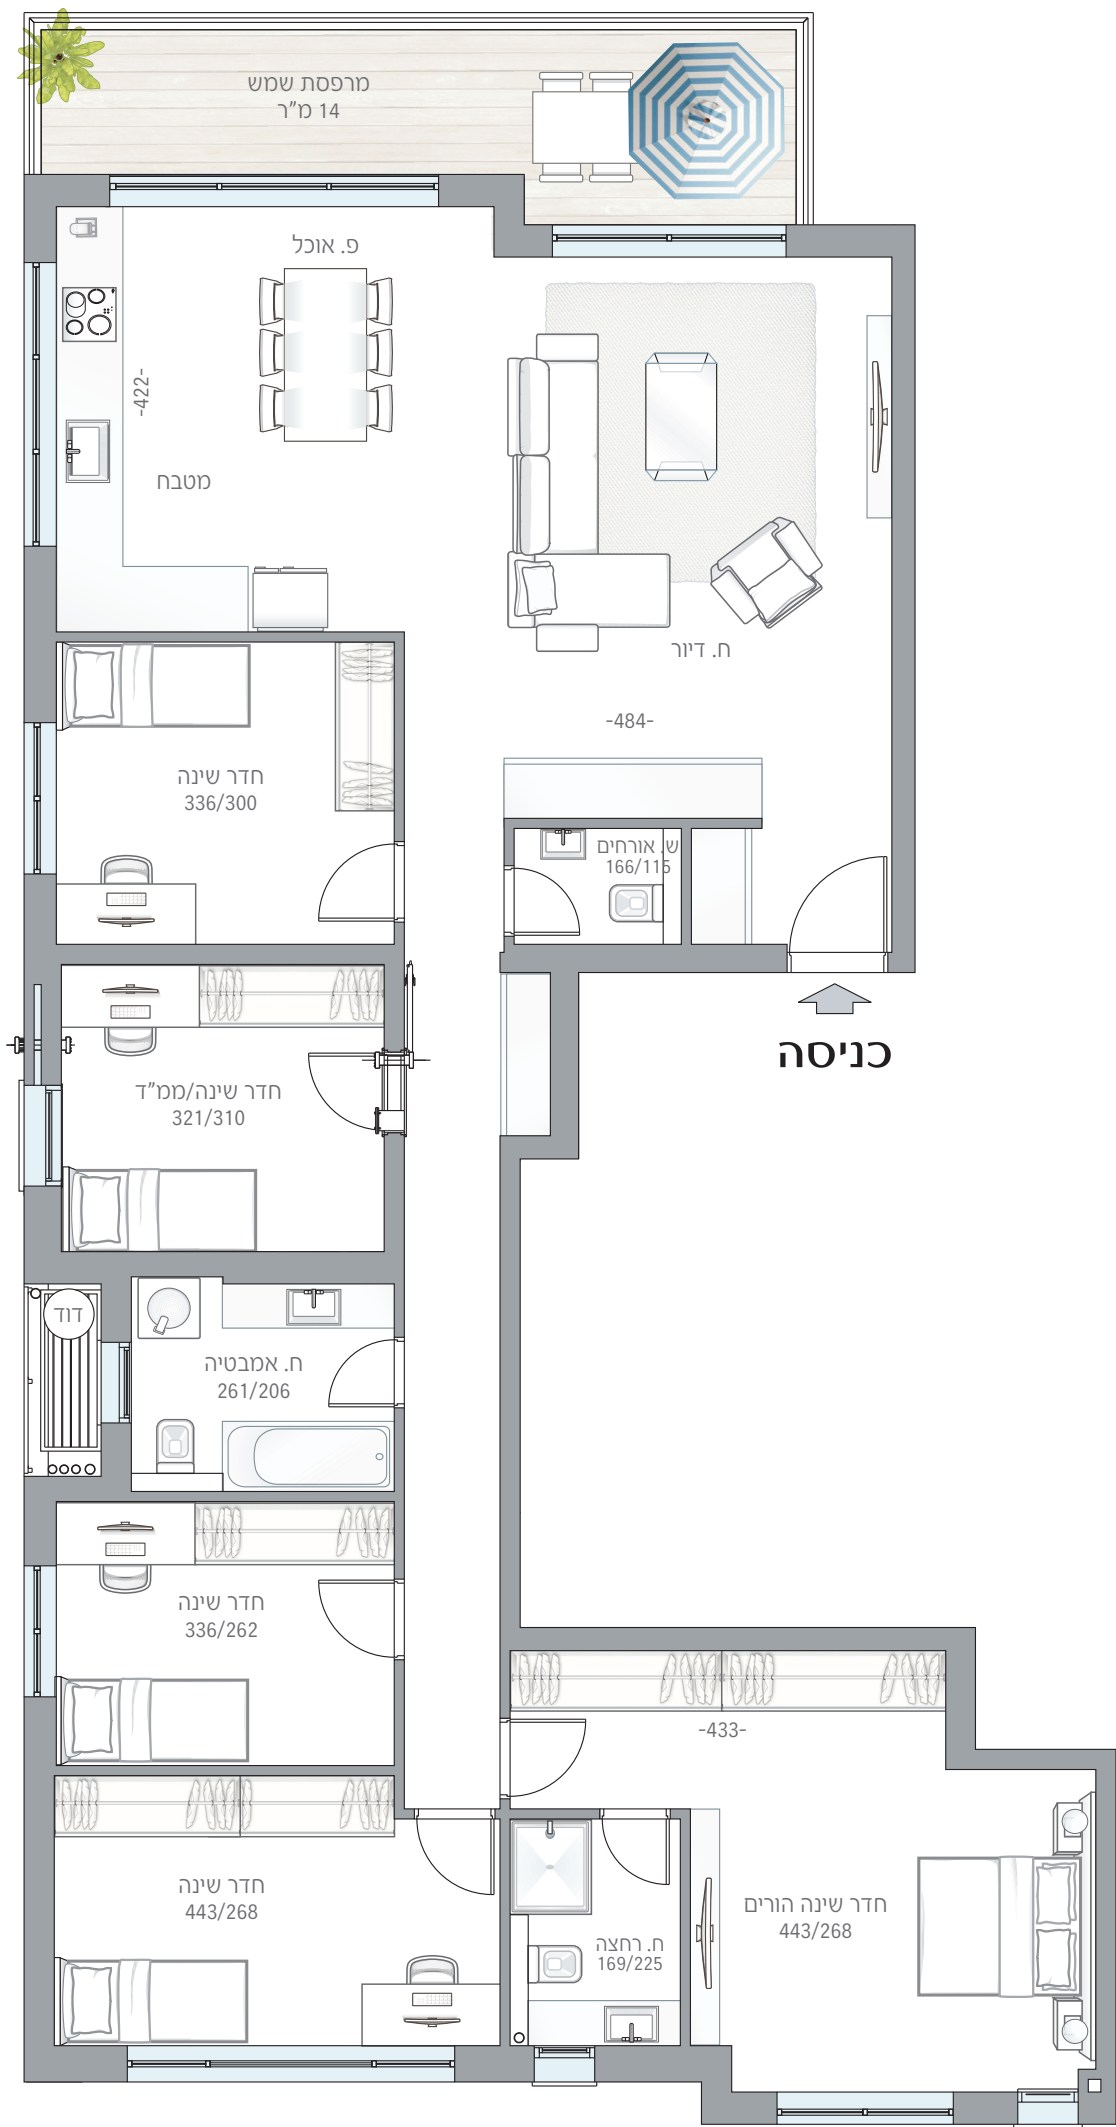

עולי הגרדום 14-16