


דירה מס' 12

מס' חדרים: 5 | בנין 16

קומות 4,5

שטח דירה: 156 מ"ר

שטח מרפסות: 68+33 מ"ר

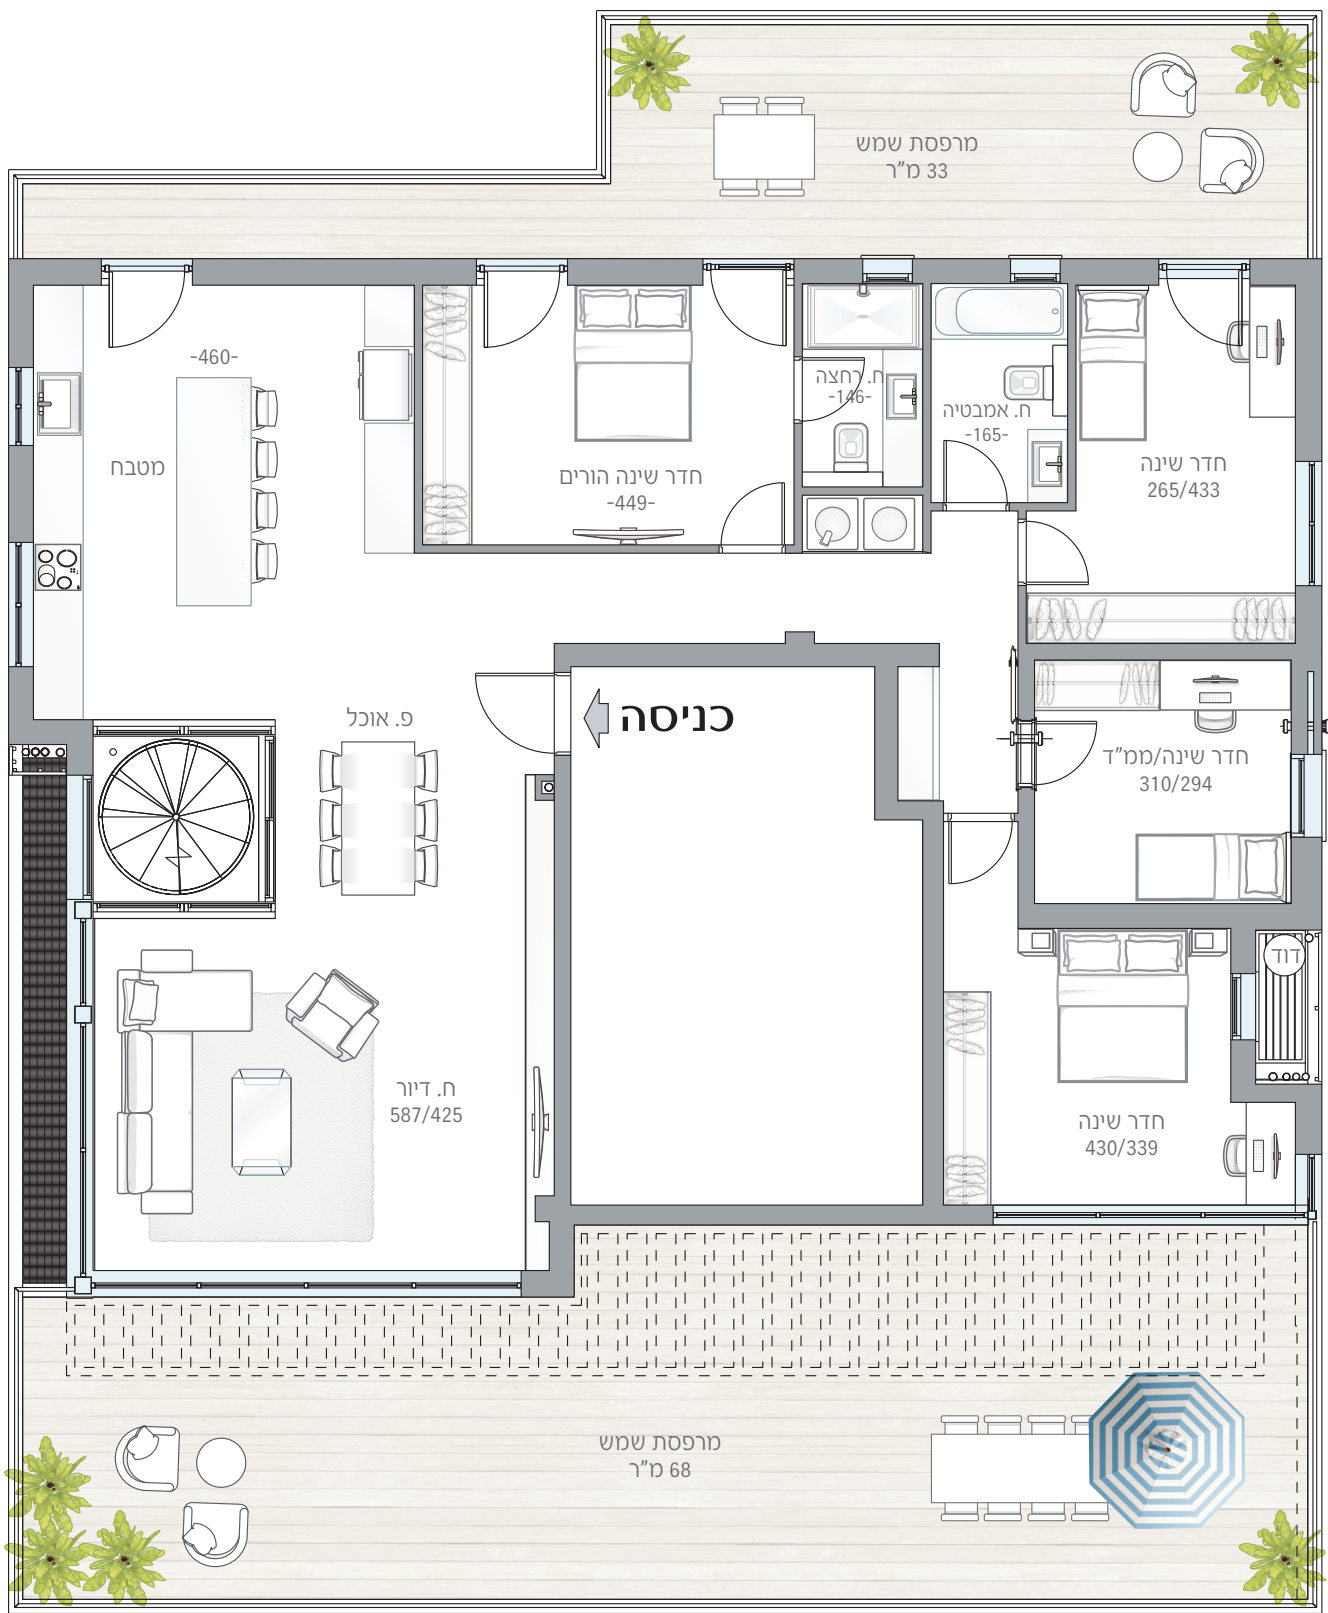

עולי הגרדום 14-16

