
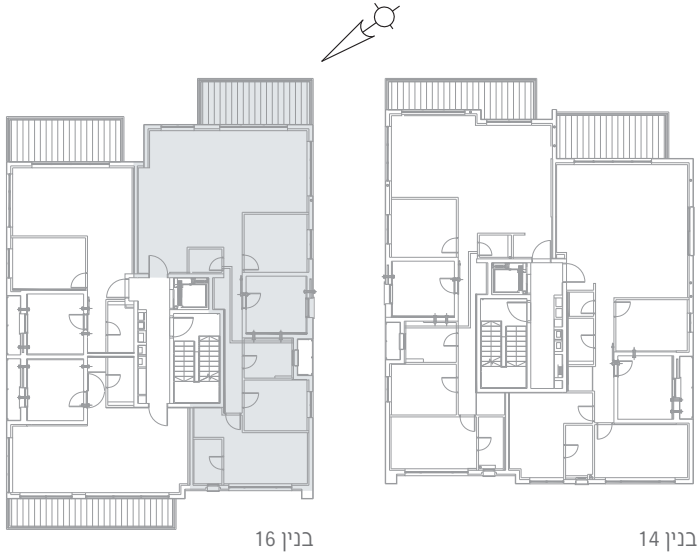


דירה מס' 6

מס' חדרים: 5 | בנין 16
קומה 2
שטח דירה: 130 מ"ר
שטח מרפסת: 14 מ"ר

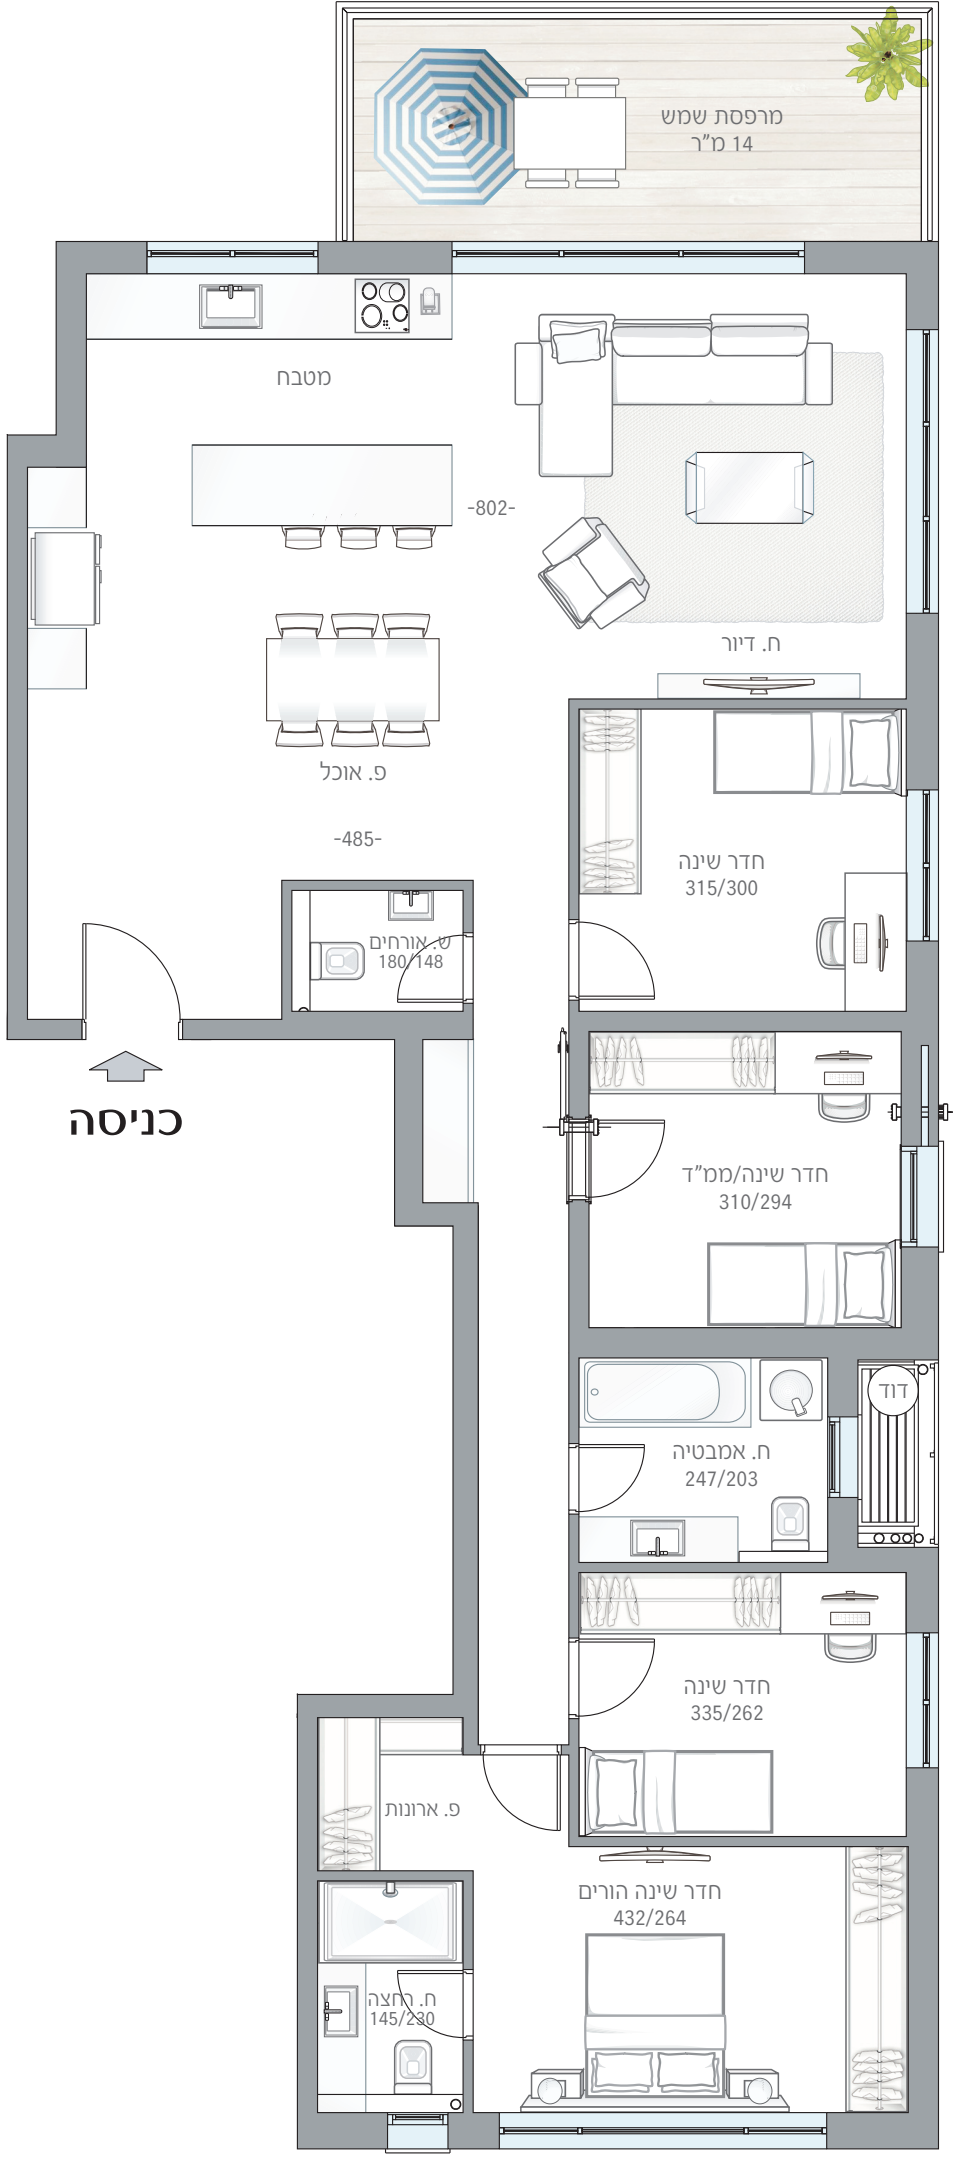

עולי הגרדום 14-16