


מטמון כהן 8, תל אביב

דירה מס' 2 | קומת קרקע
מס' חדרים: 3
שטח דירה: 99.7 מ"ר
כיווני אוויר: צפון מזרח

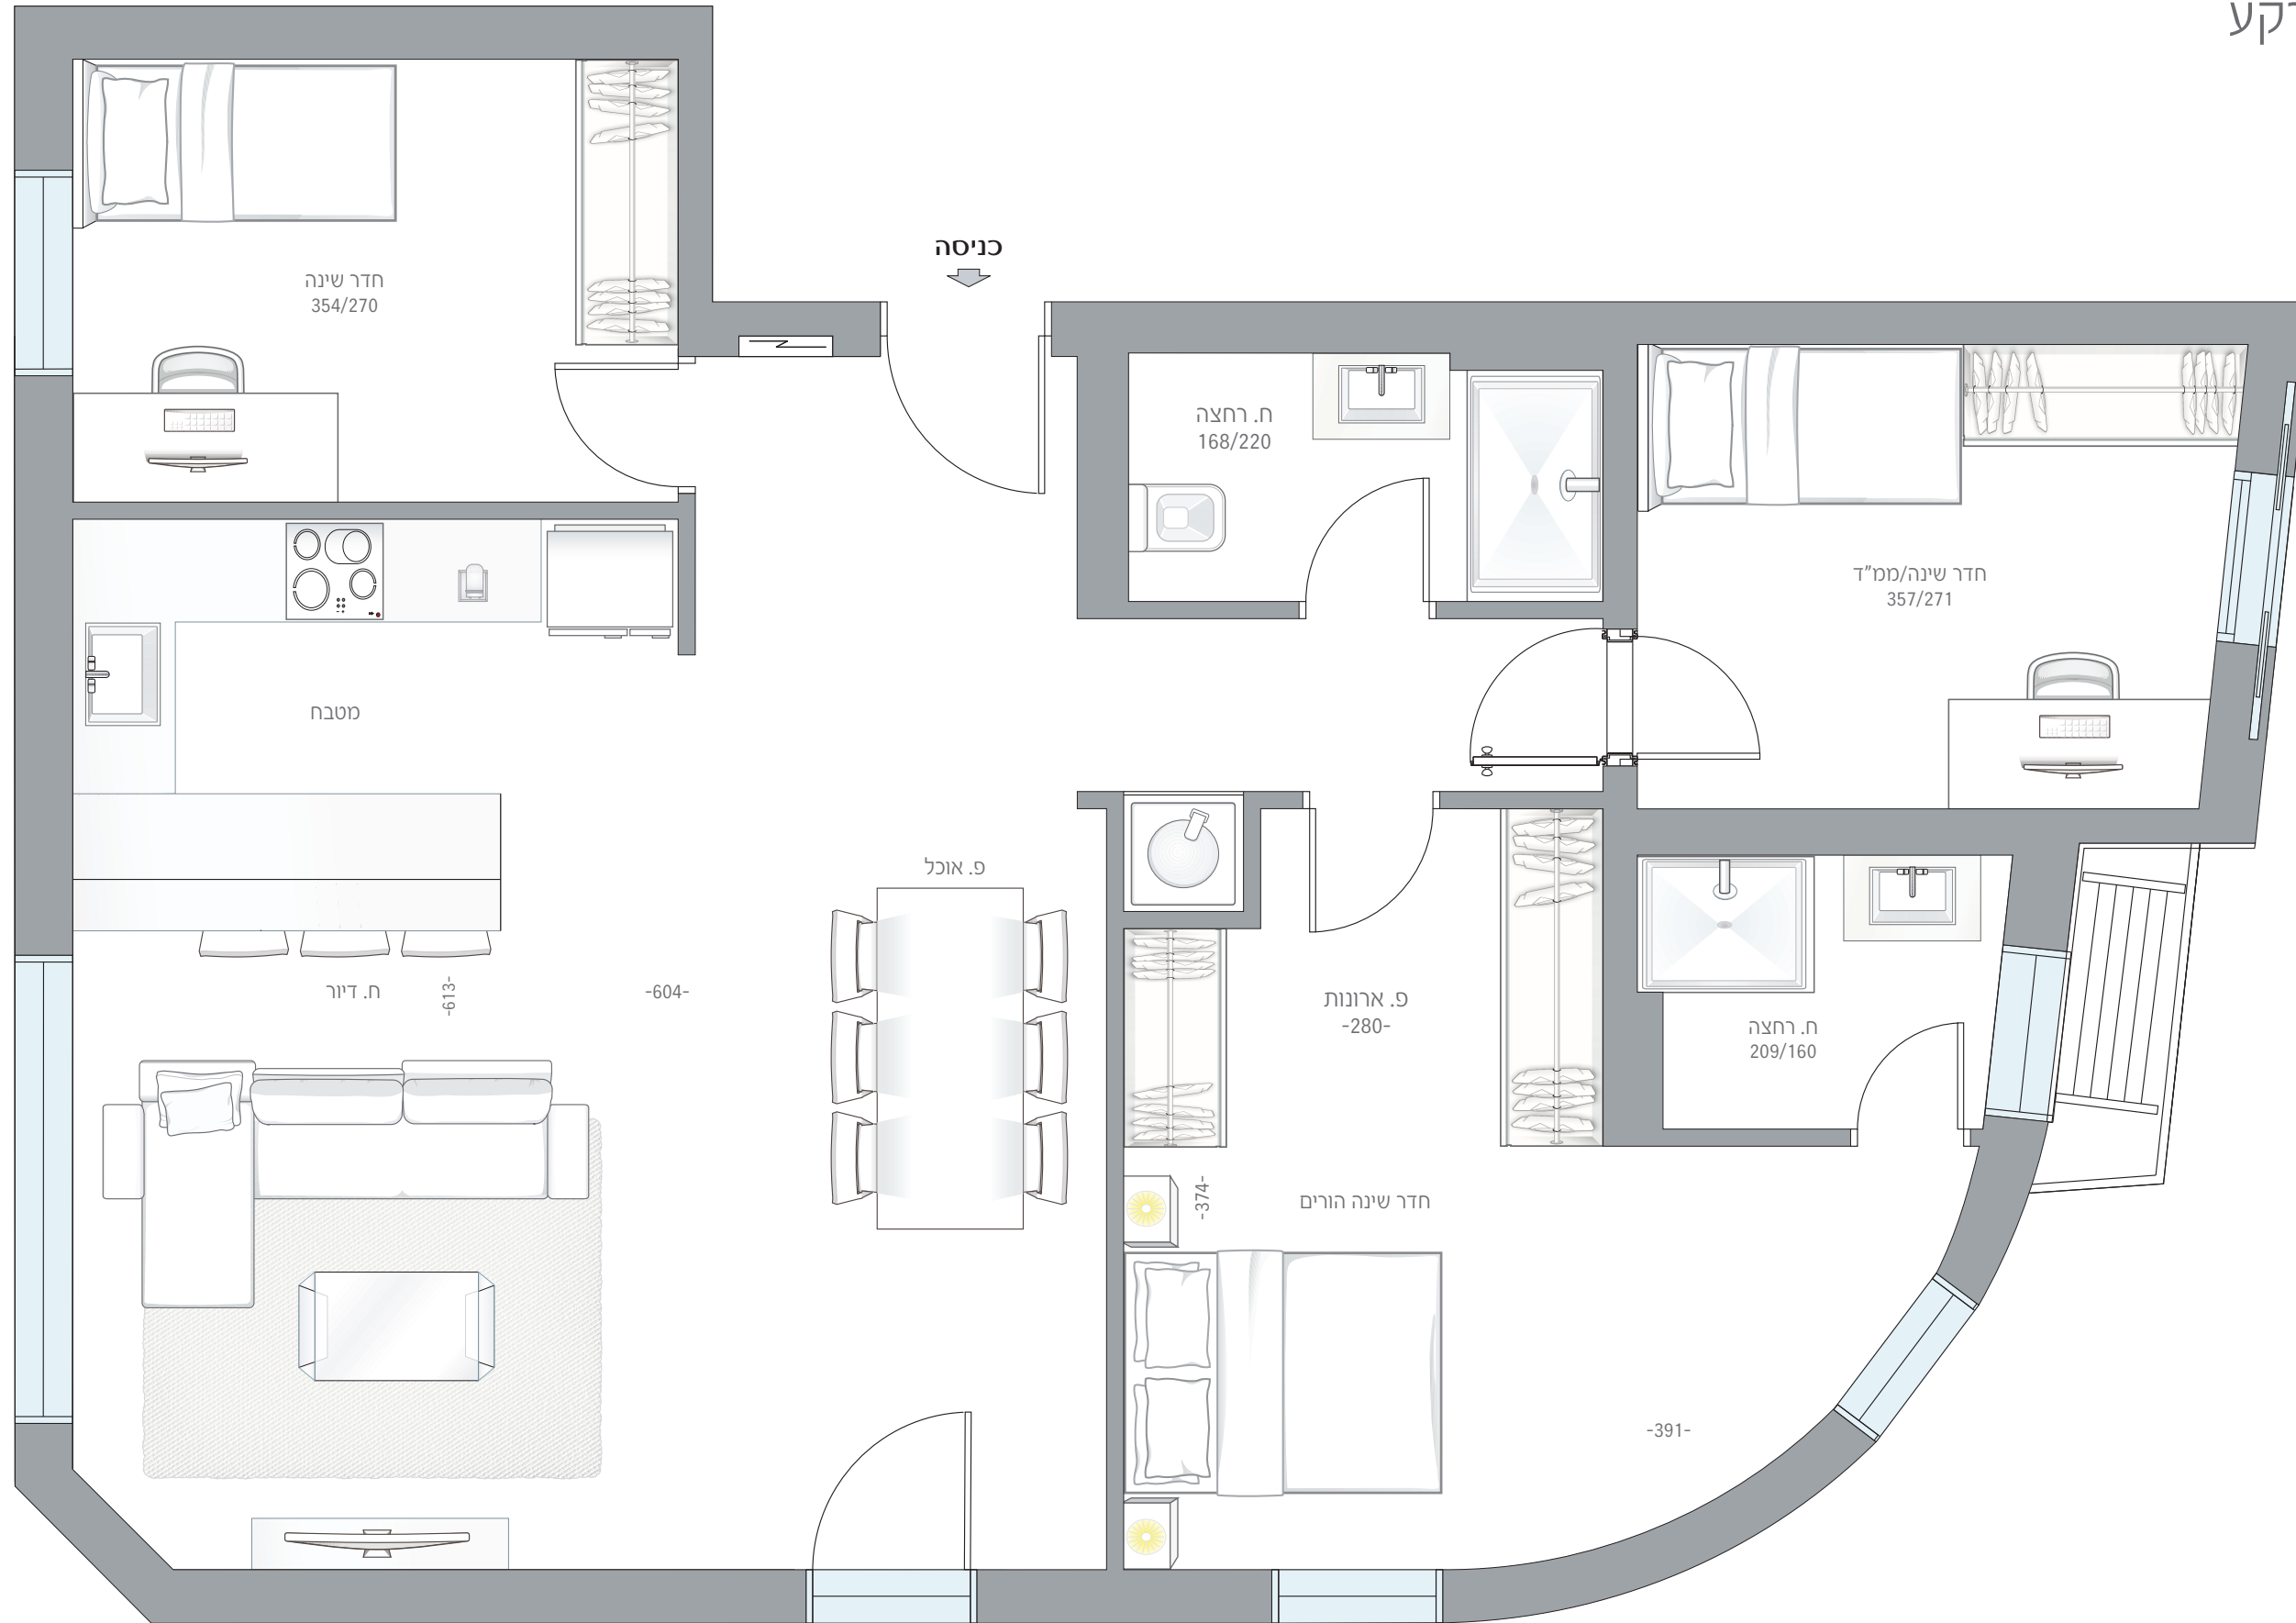

רח' מטמון כהן

