

עולי הגרדום 14

דירה מס' 4 | קומה 1



דירה מס' 6 | קומה 2

מס' חדרים: 5

שטח דירה: 127 מ"ר

שטח מרפסת: 14 מ"ר

כיווני אוויר: צפון, מזרח, מערב

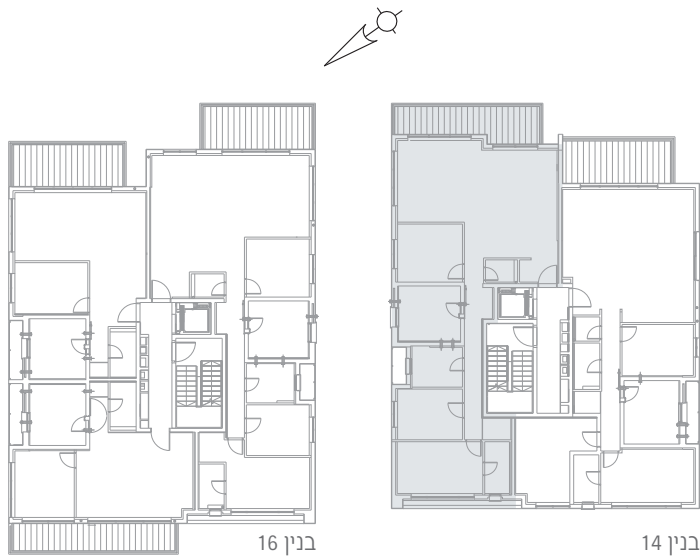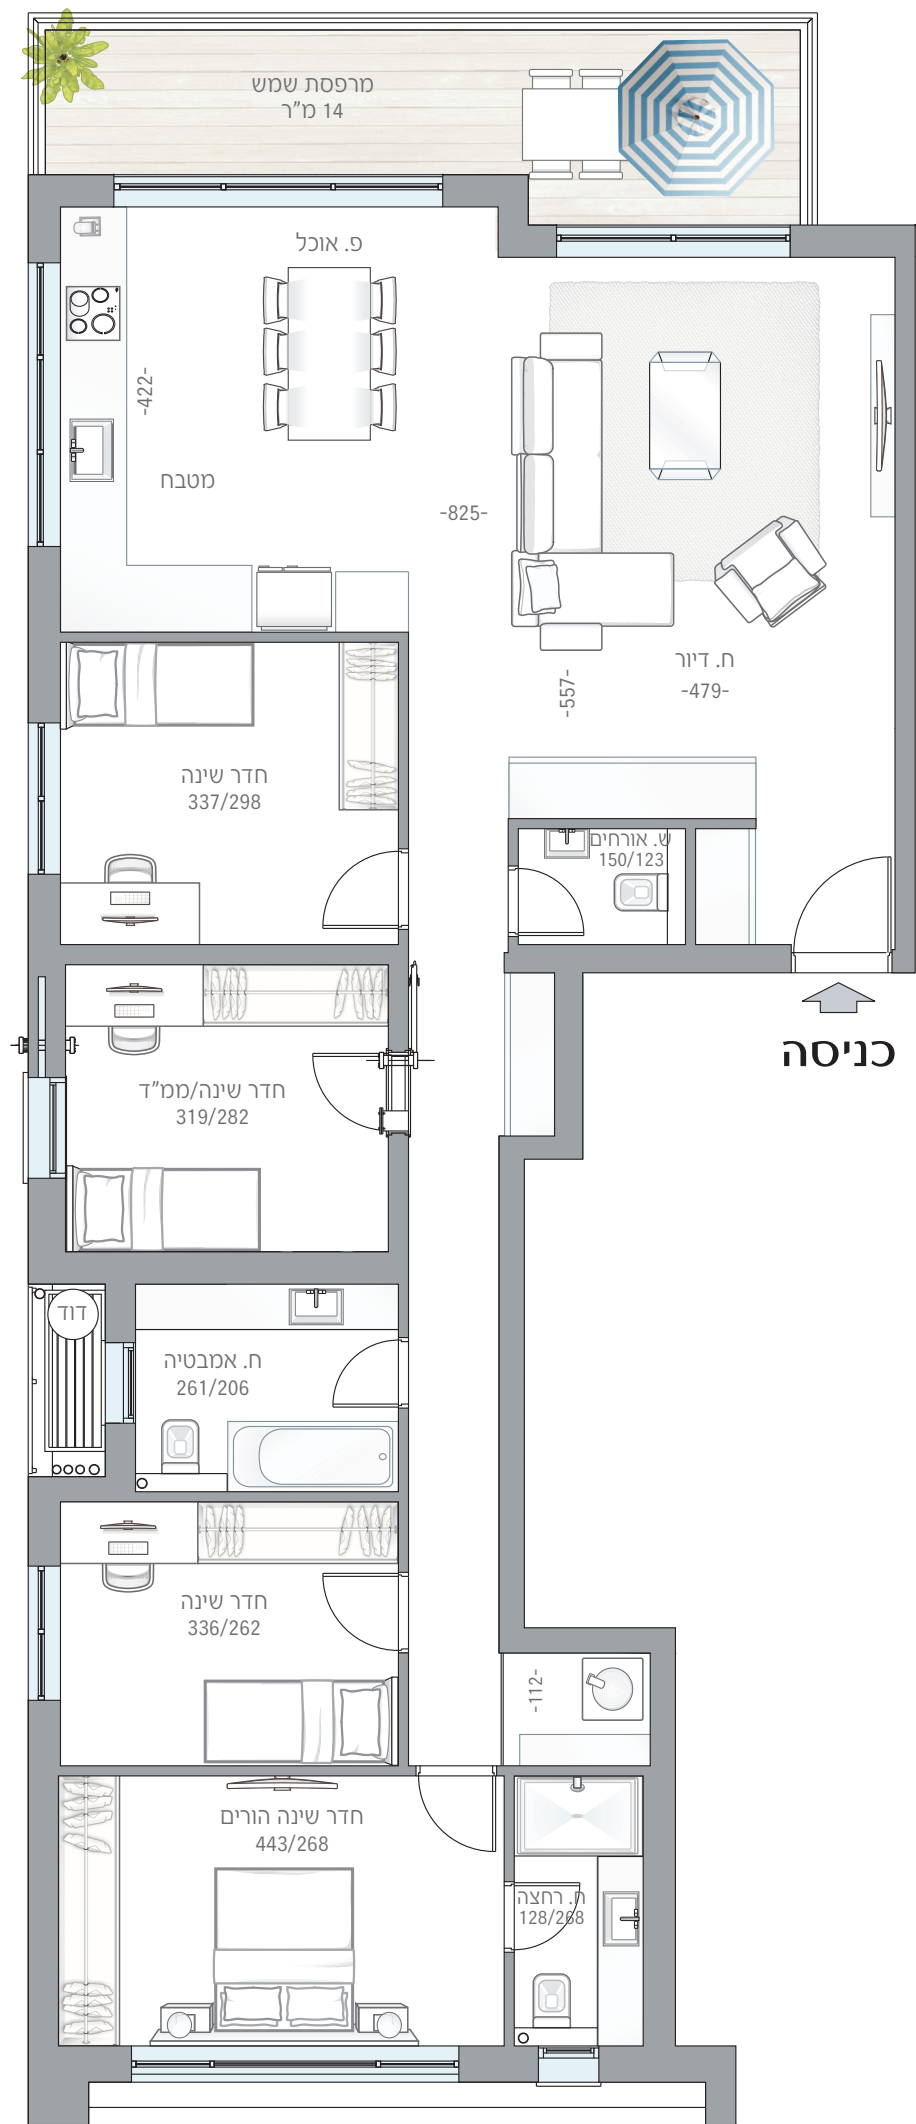

בנין 16

בנין 14